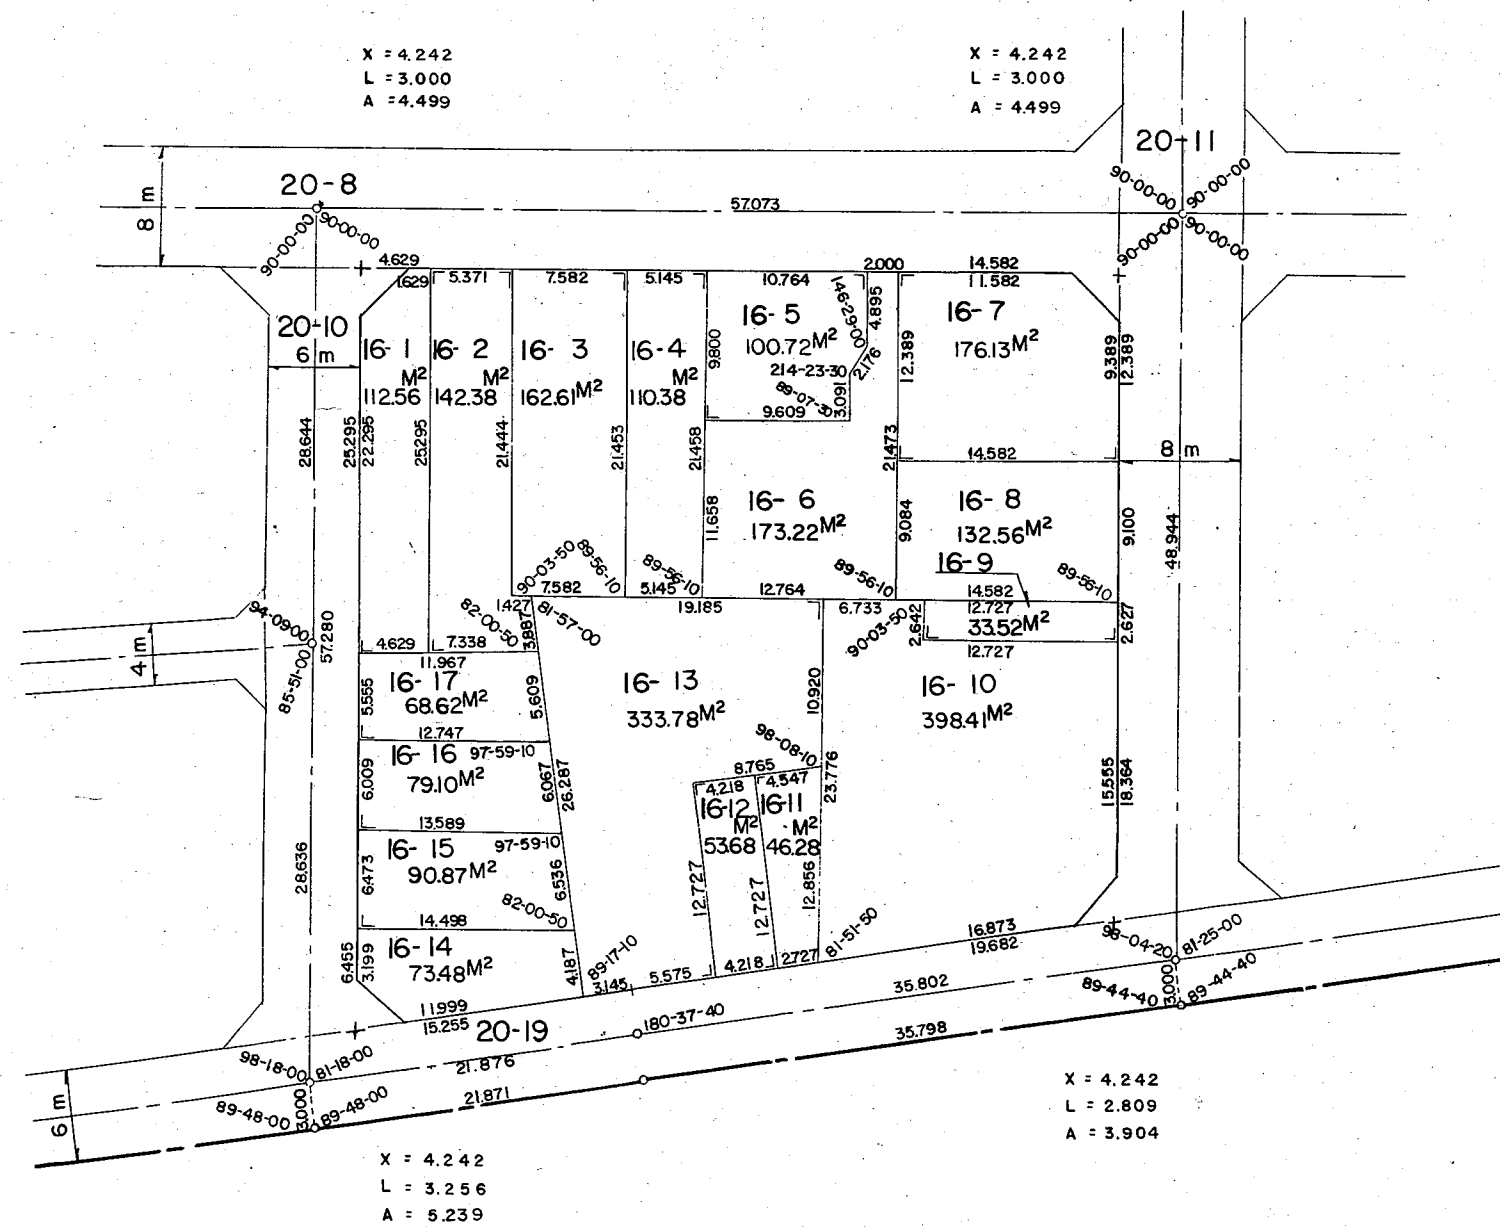
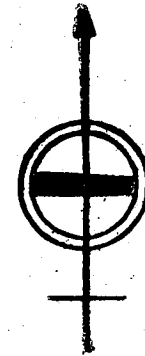


平野区
背戸口2丁目

$$S = 1/500$$


平野区
背戸口3丁目