
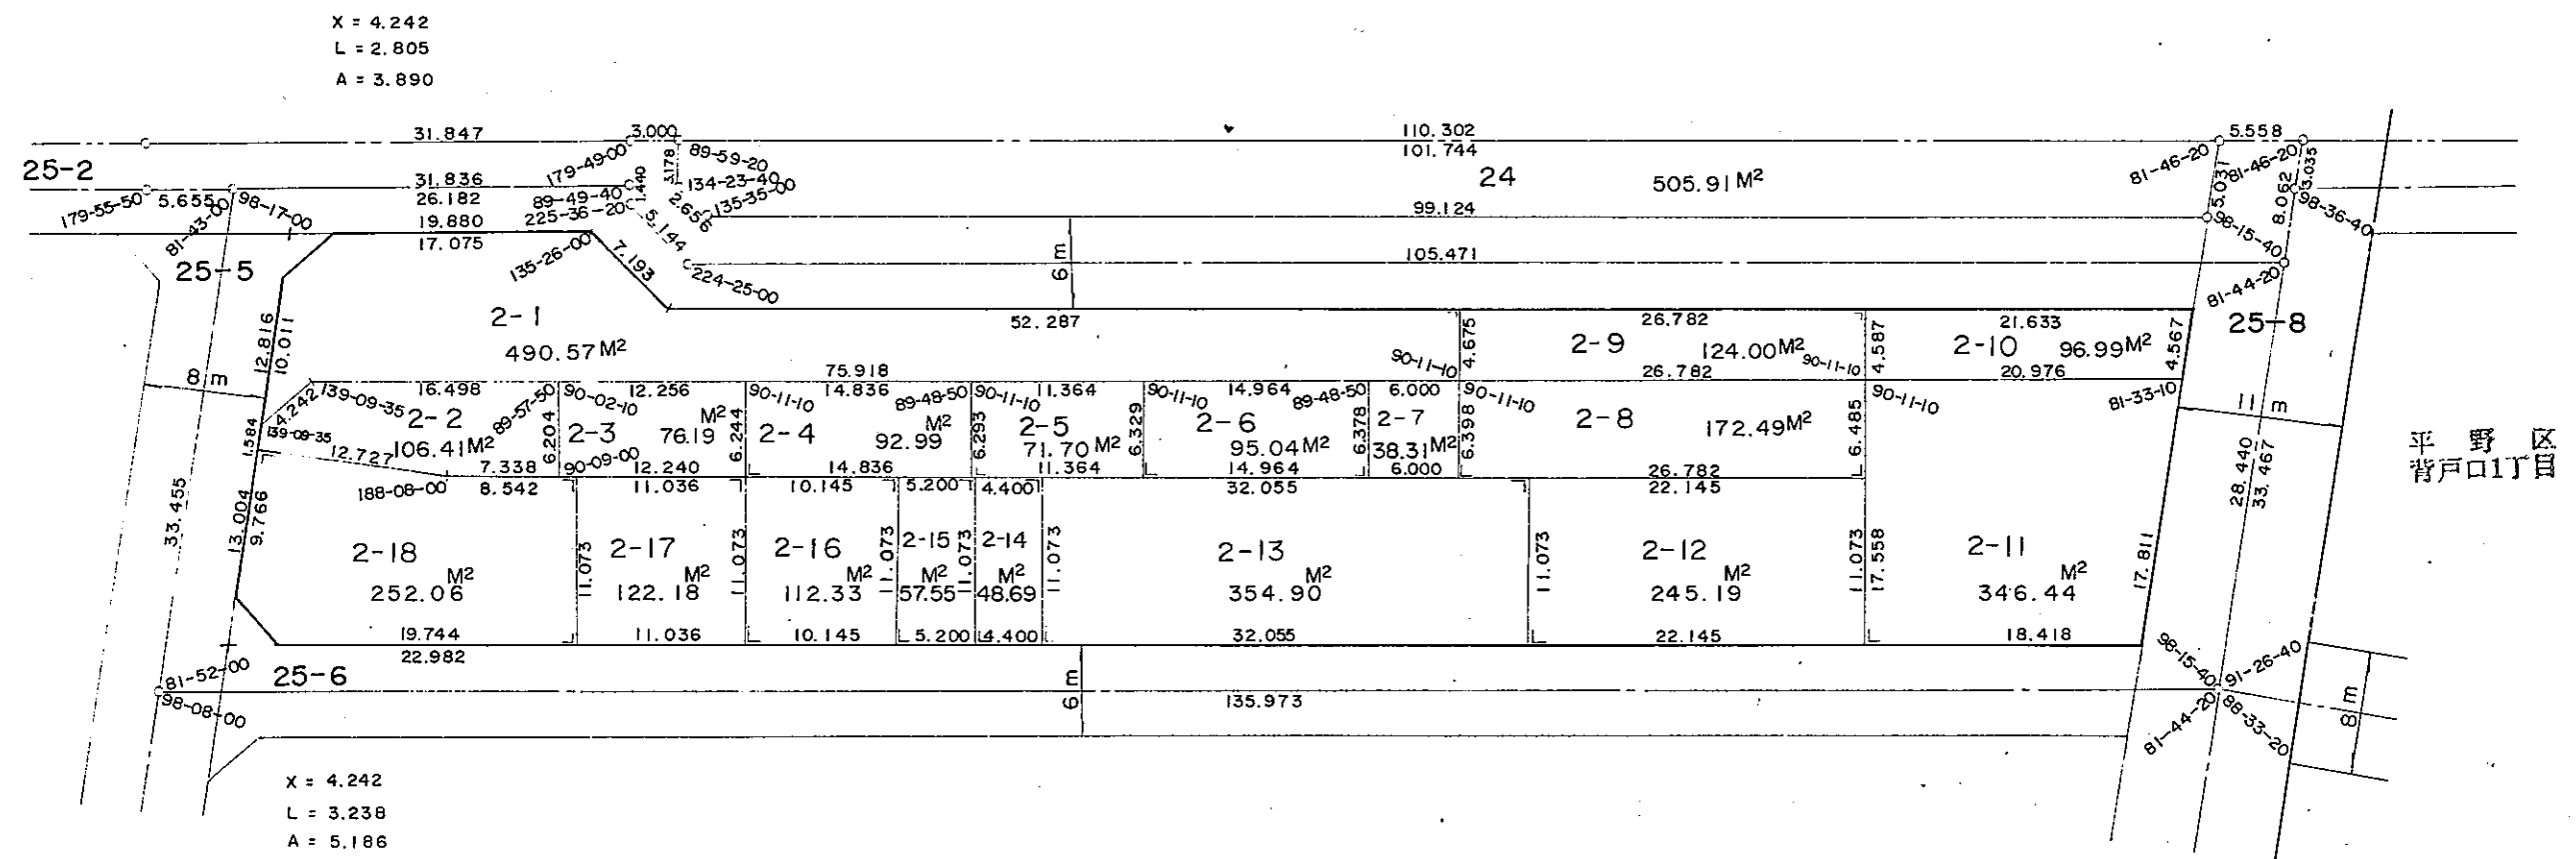


換地確定図

S = 1/500

東住吉区
中野4丁目

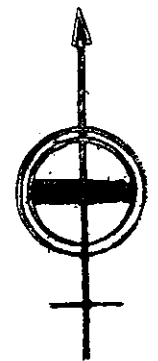

3004