
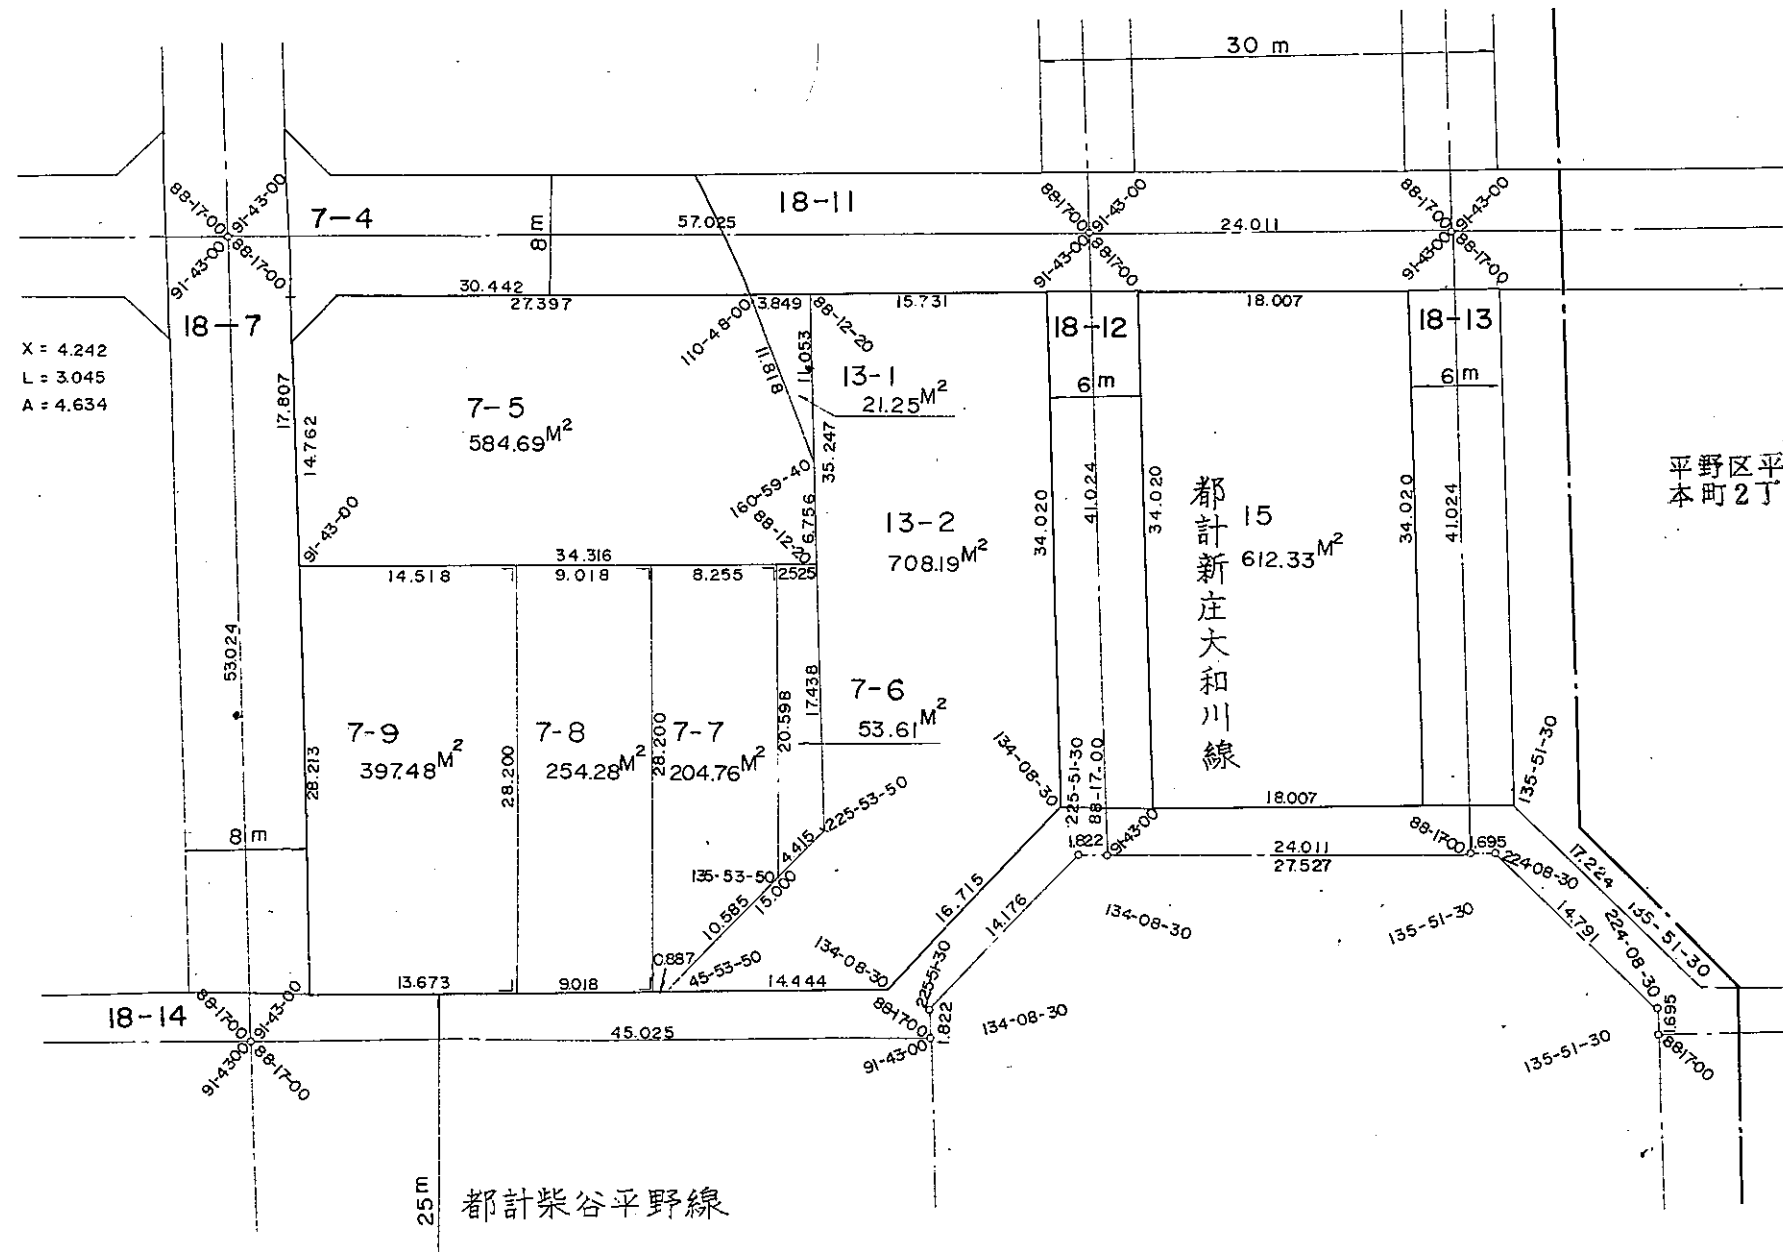


# 換地確定図

S = 1/500

平野区  
背戸口5丁目

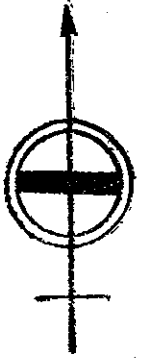

平野区平野  
本町2丁目

都計新庄大和川線

都計柴谷平野線

3028

3028-E