
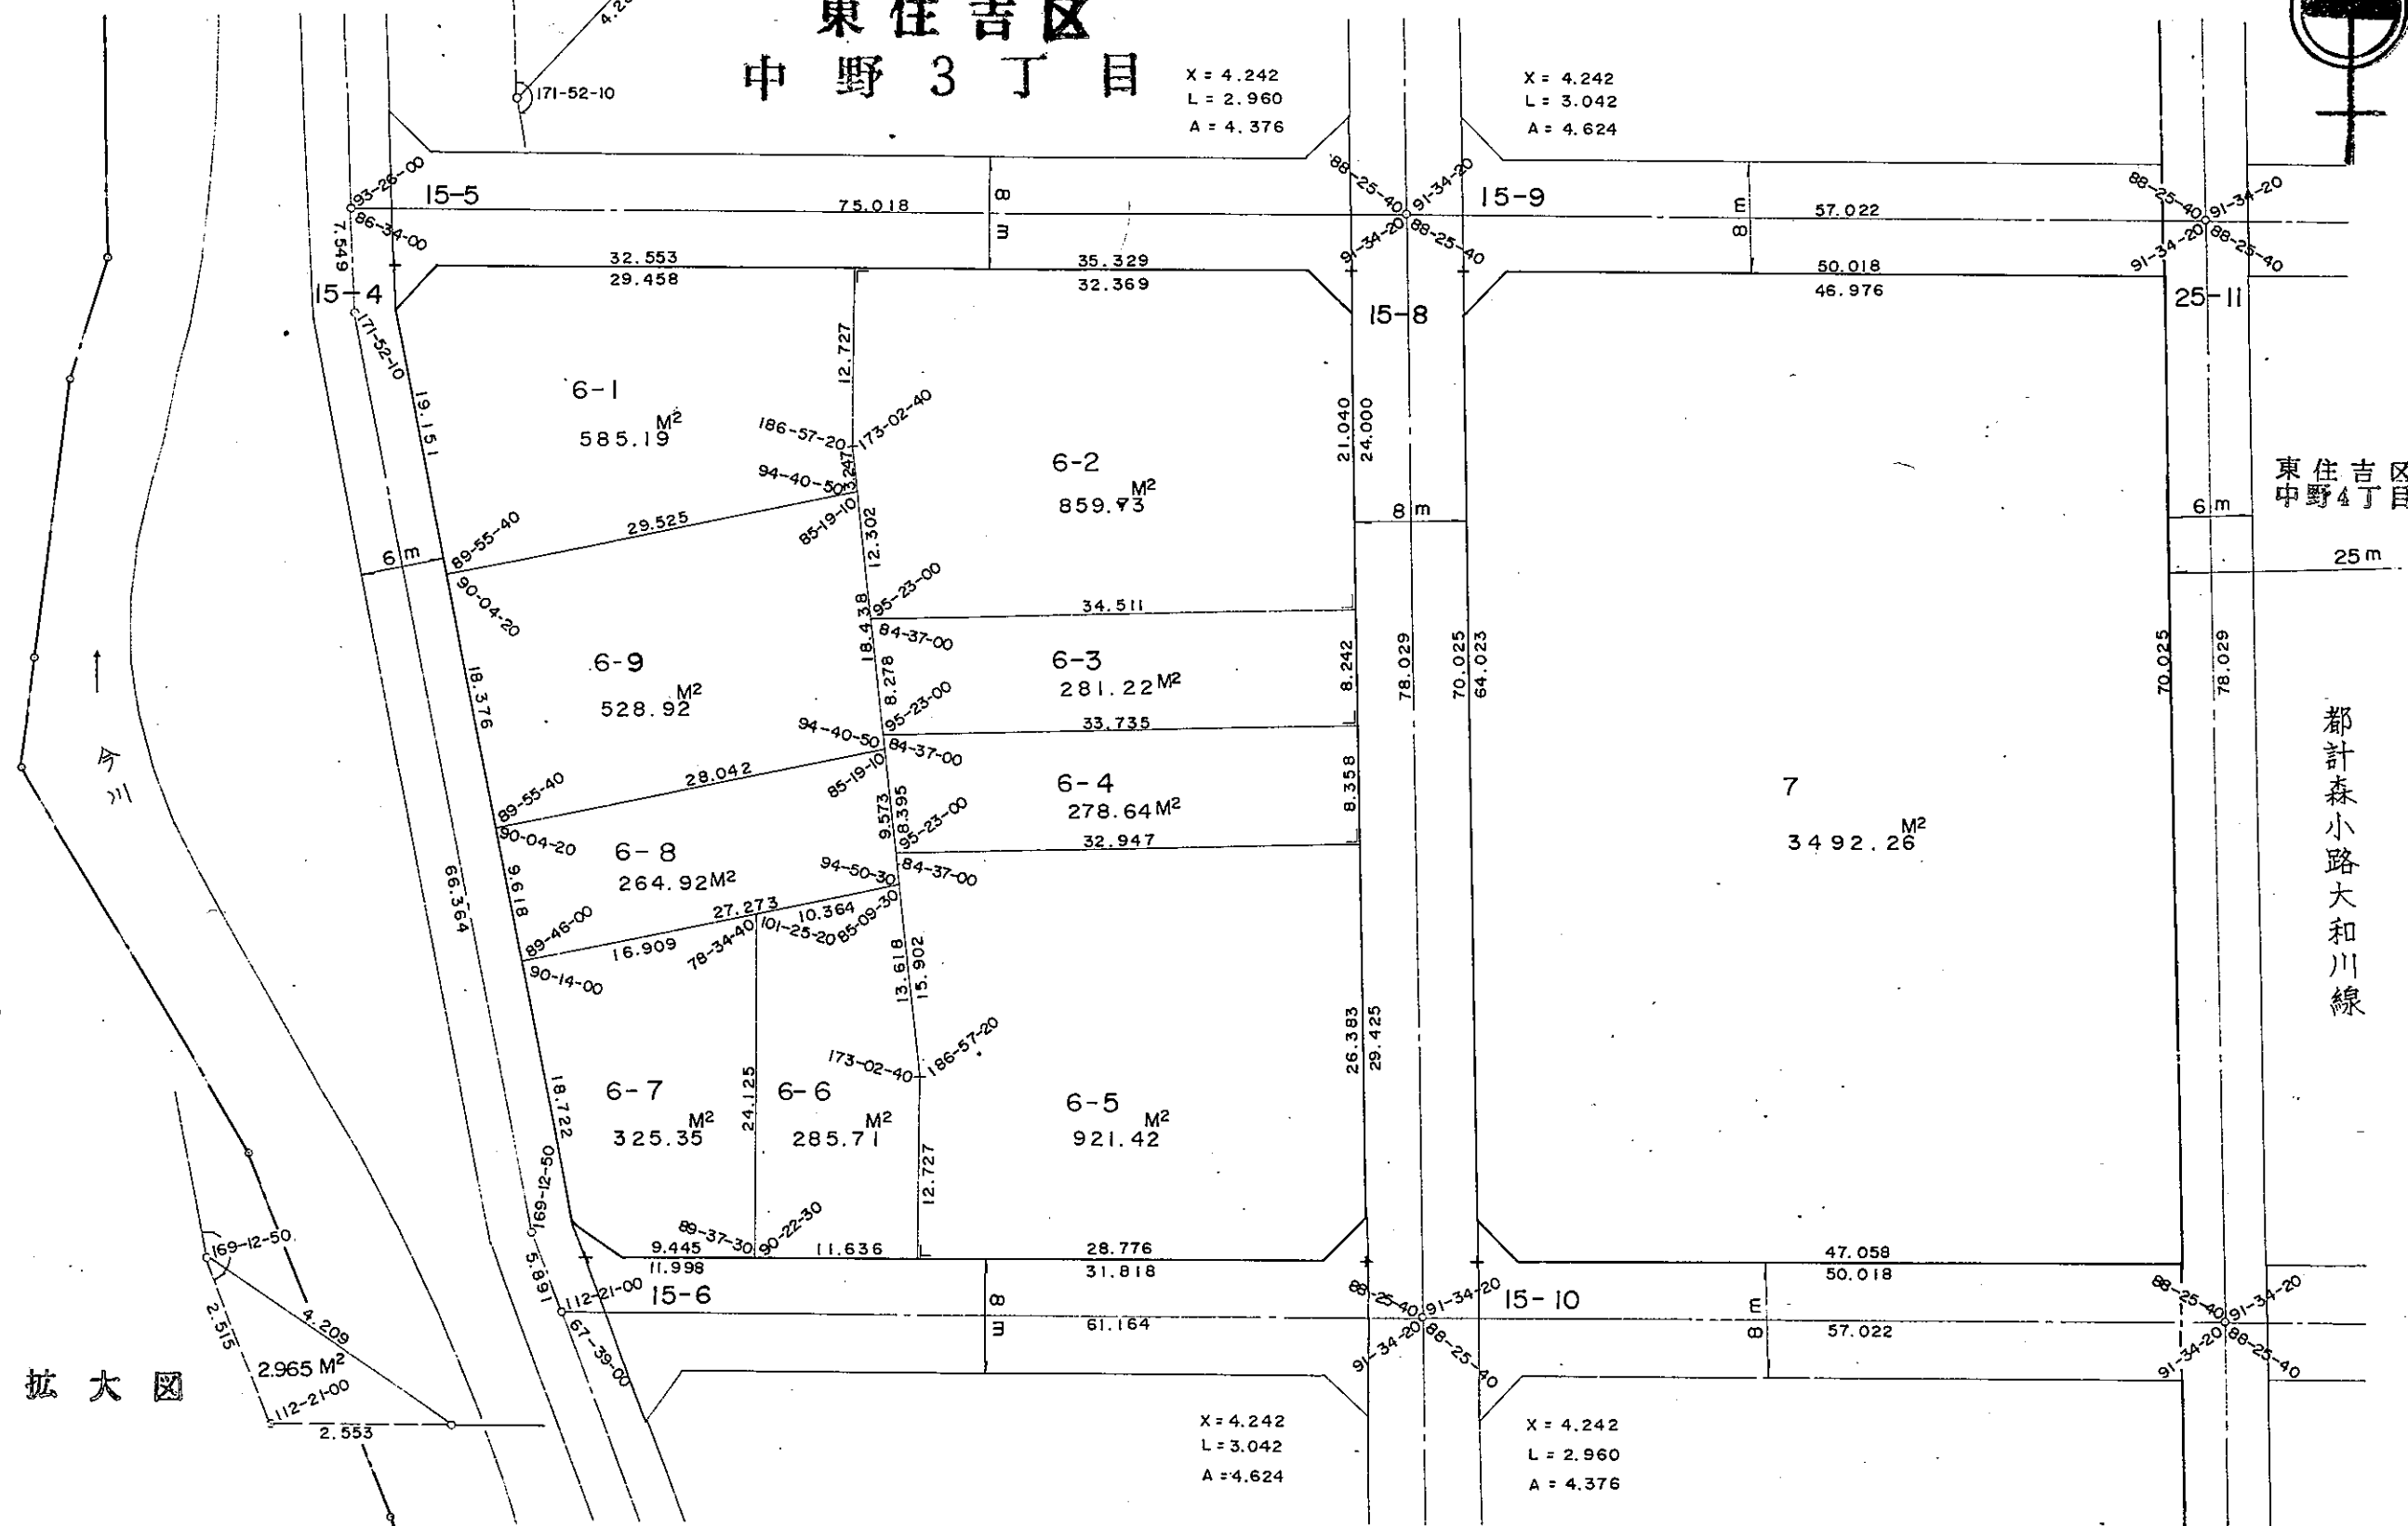


拡大図

換地確定図

東住吉区
中野3丁目

S = 1/500

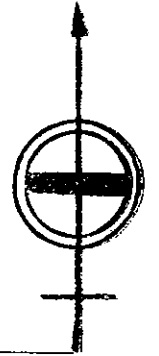

X = 4.242
L = 2.960
A = 4.376

X = 4.242
L = 3.042
A = 4.624

X = 4.242
L = 3.042
A = 4.624

X = 4.242
L = 2.960
A = 4.376

拡大図

東住吉区
中野4丁目

都計森小路大和川線

大阪市平野土地画整理組合

3035

3038