


換地確定図

東 佳 野 区
中 野 区 目


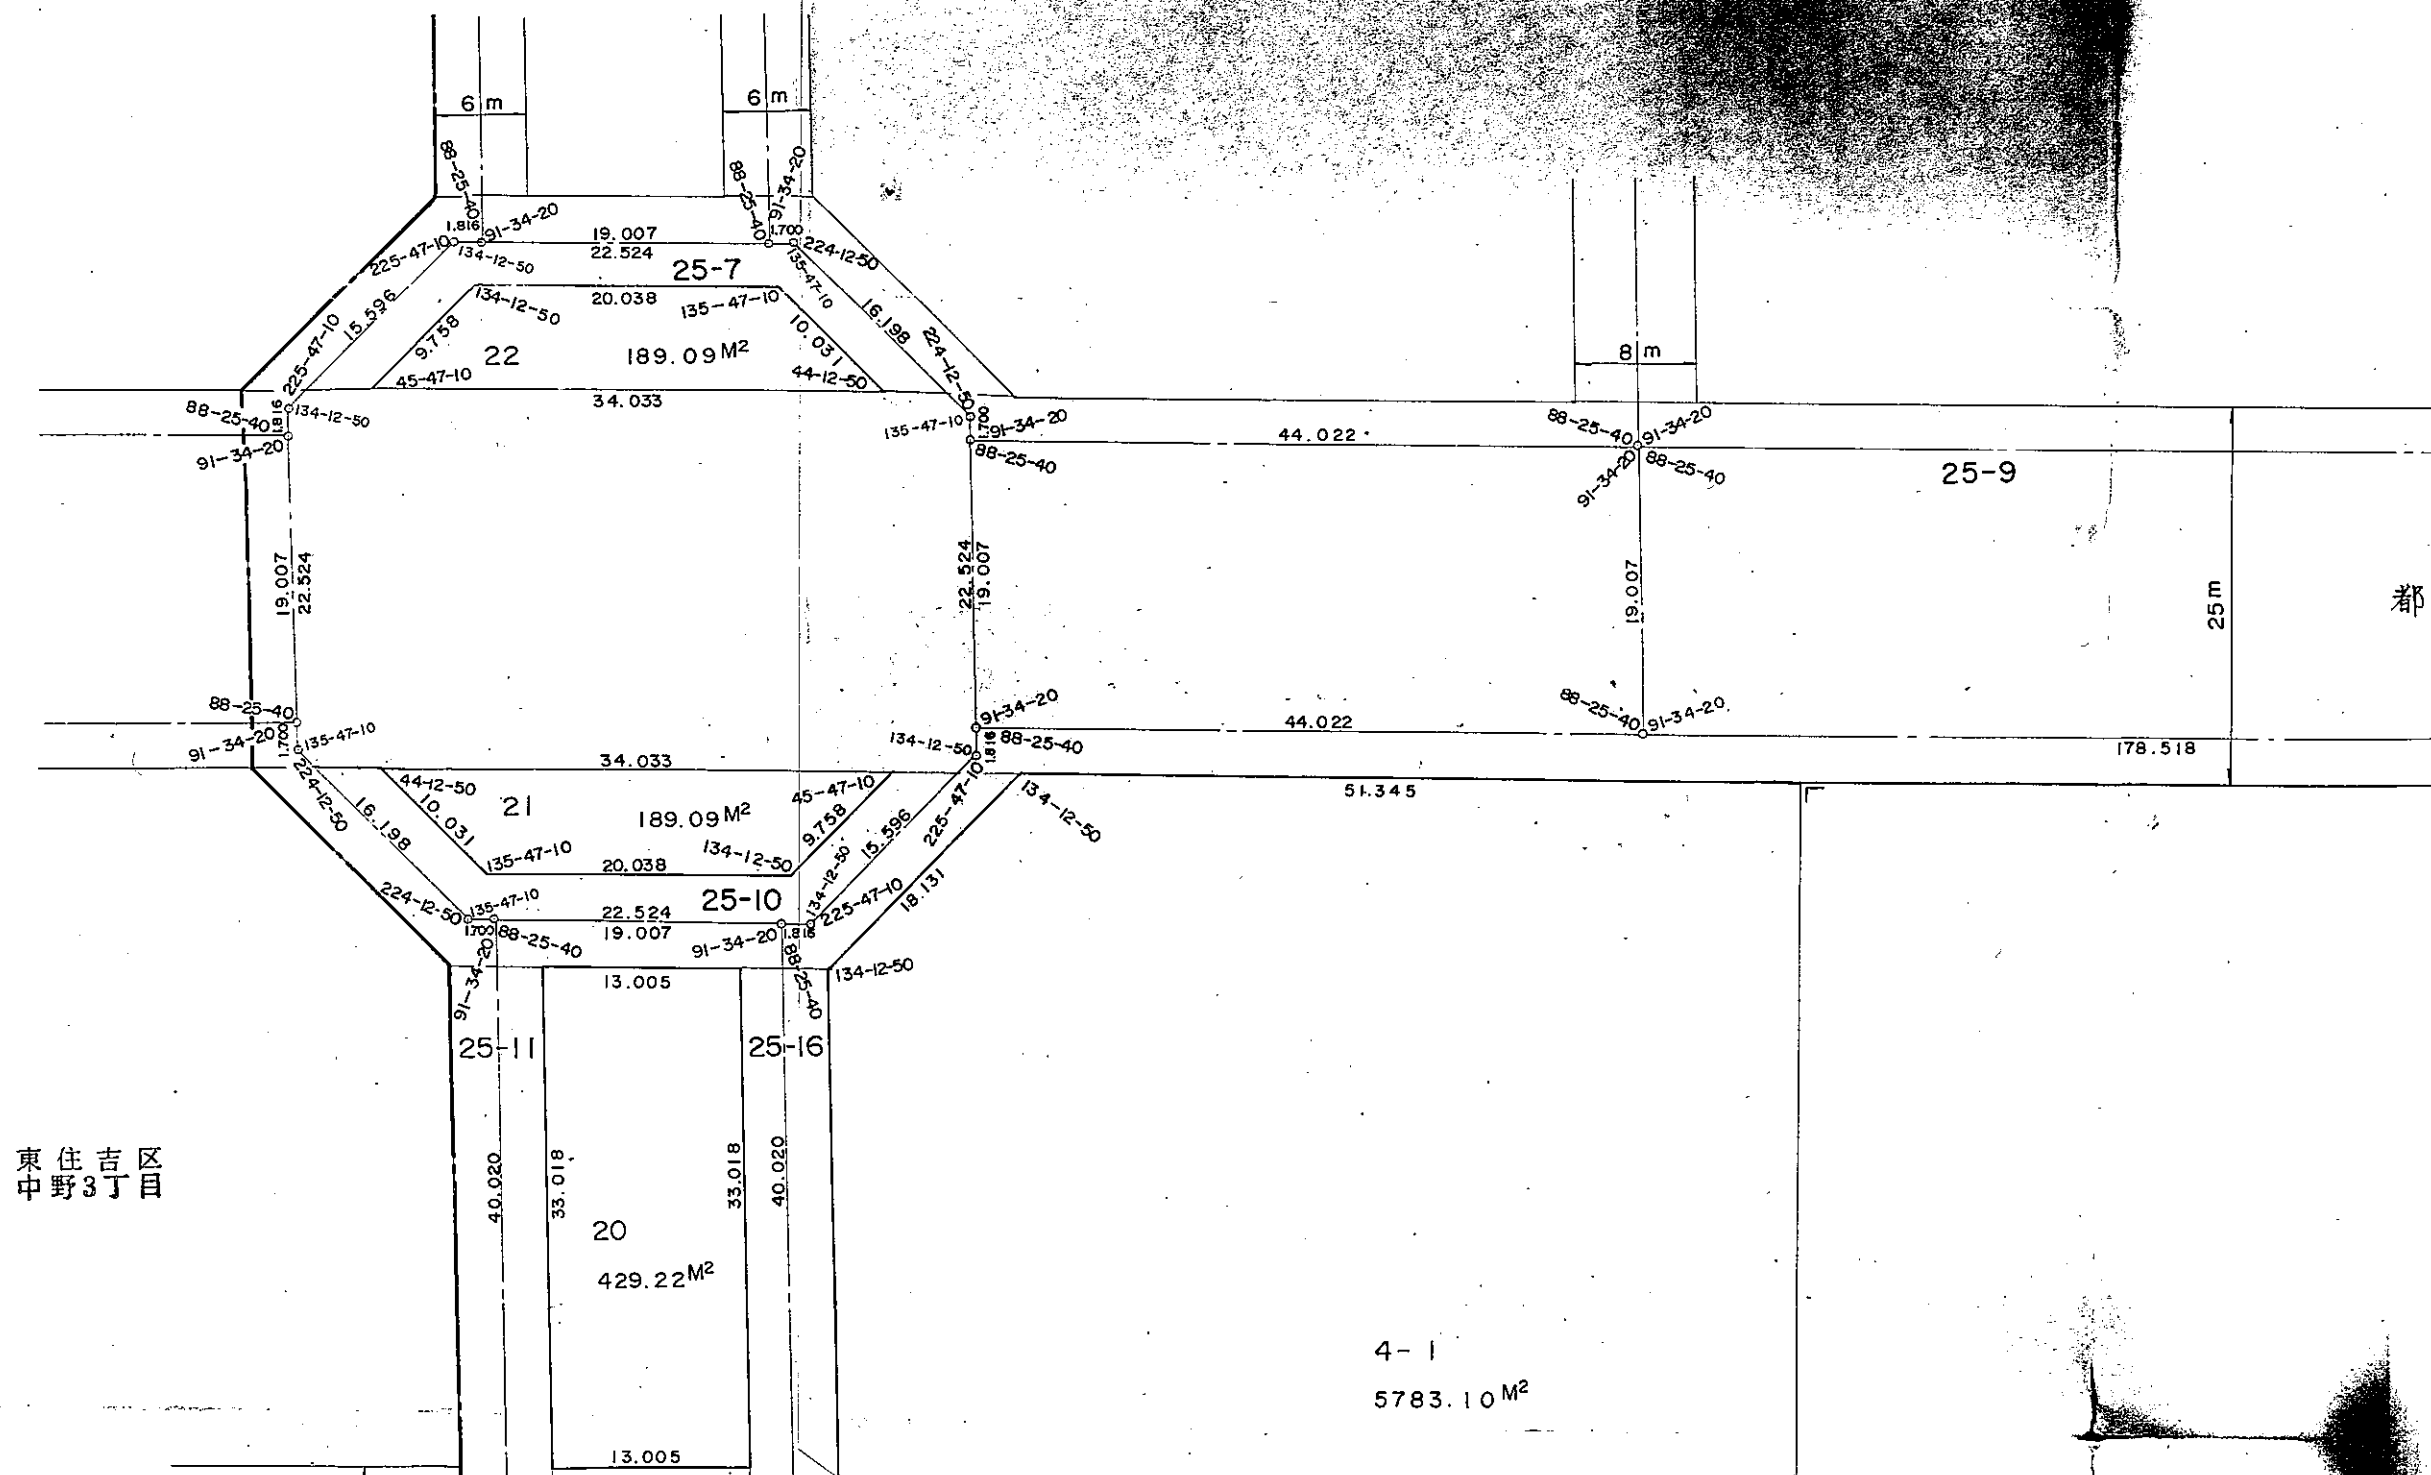


平成27年8月3日、本市他部局において
保管していた資料を複写した詳細図面である

確定図

S = 1 / 500

吉区
1丁目

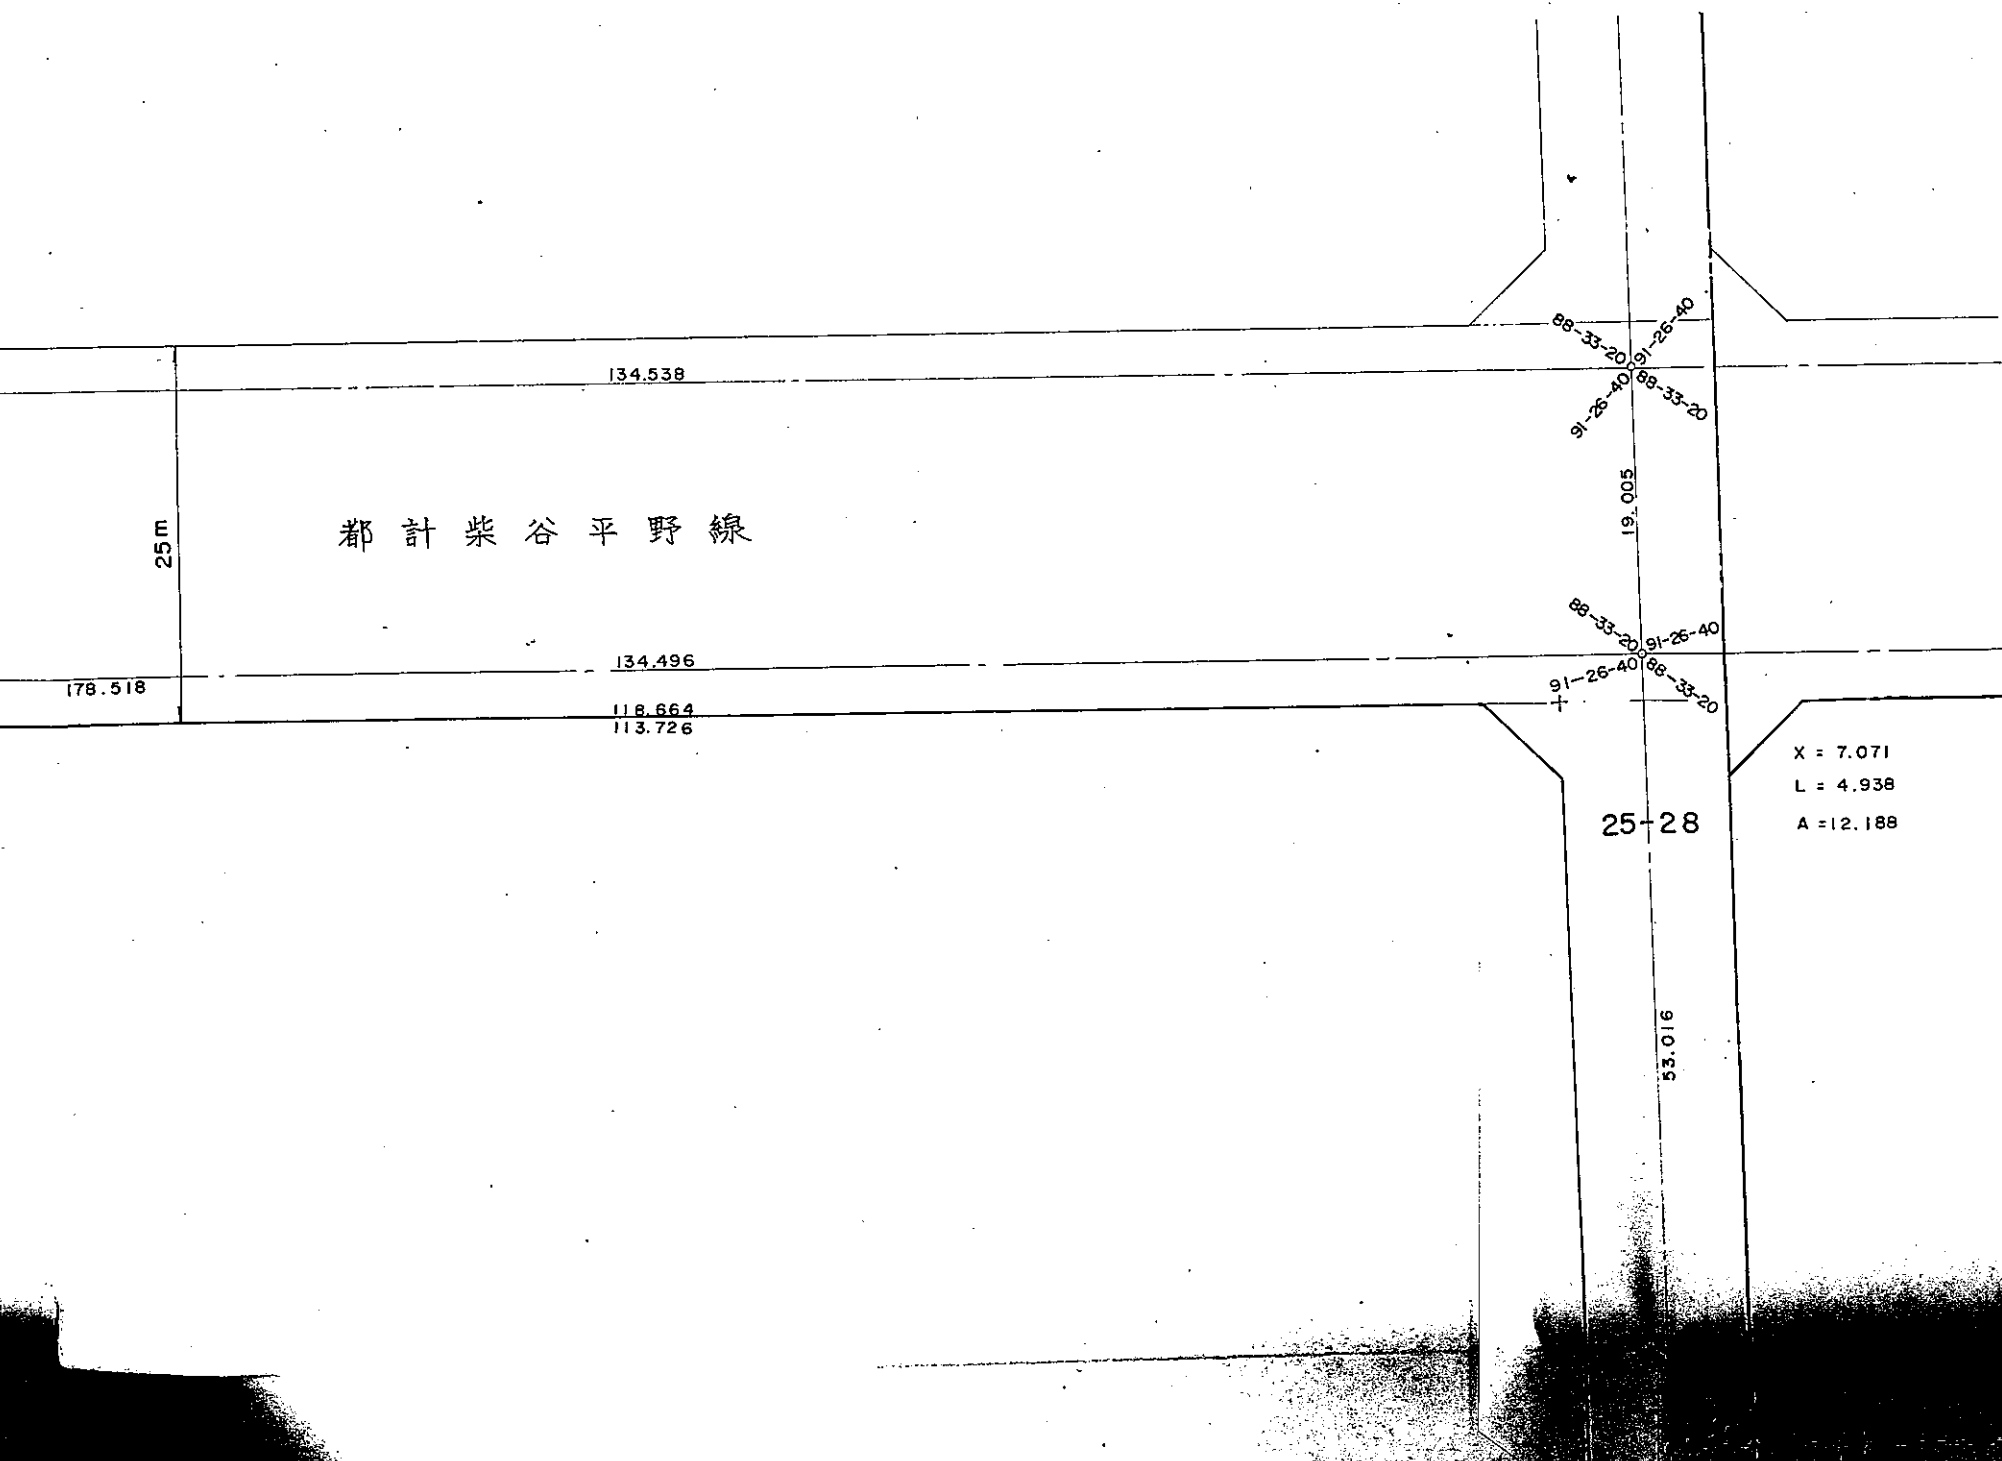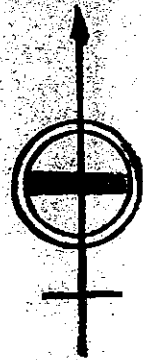


平野区
背戸口1丁目

X = 7.071
L = 4.938
A = 12.188

4- 2

12895.43 M²

平野区
平野西1丁目

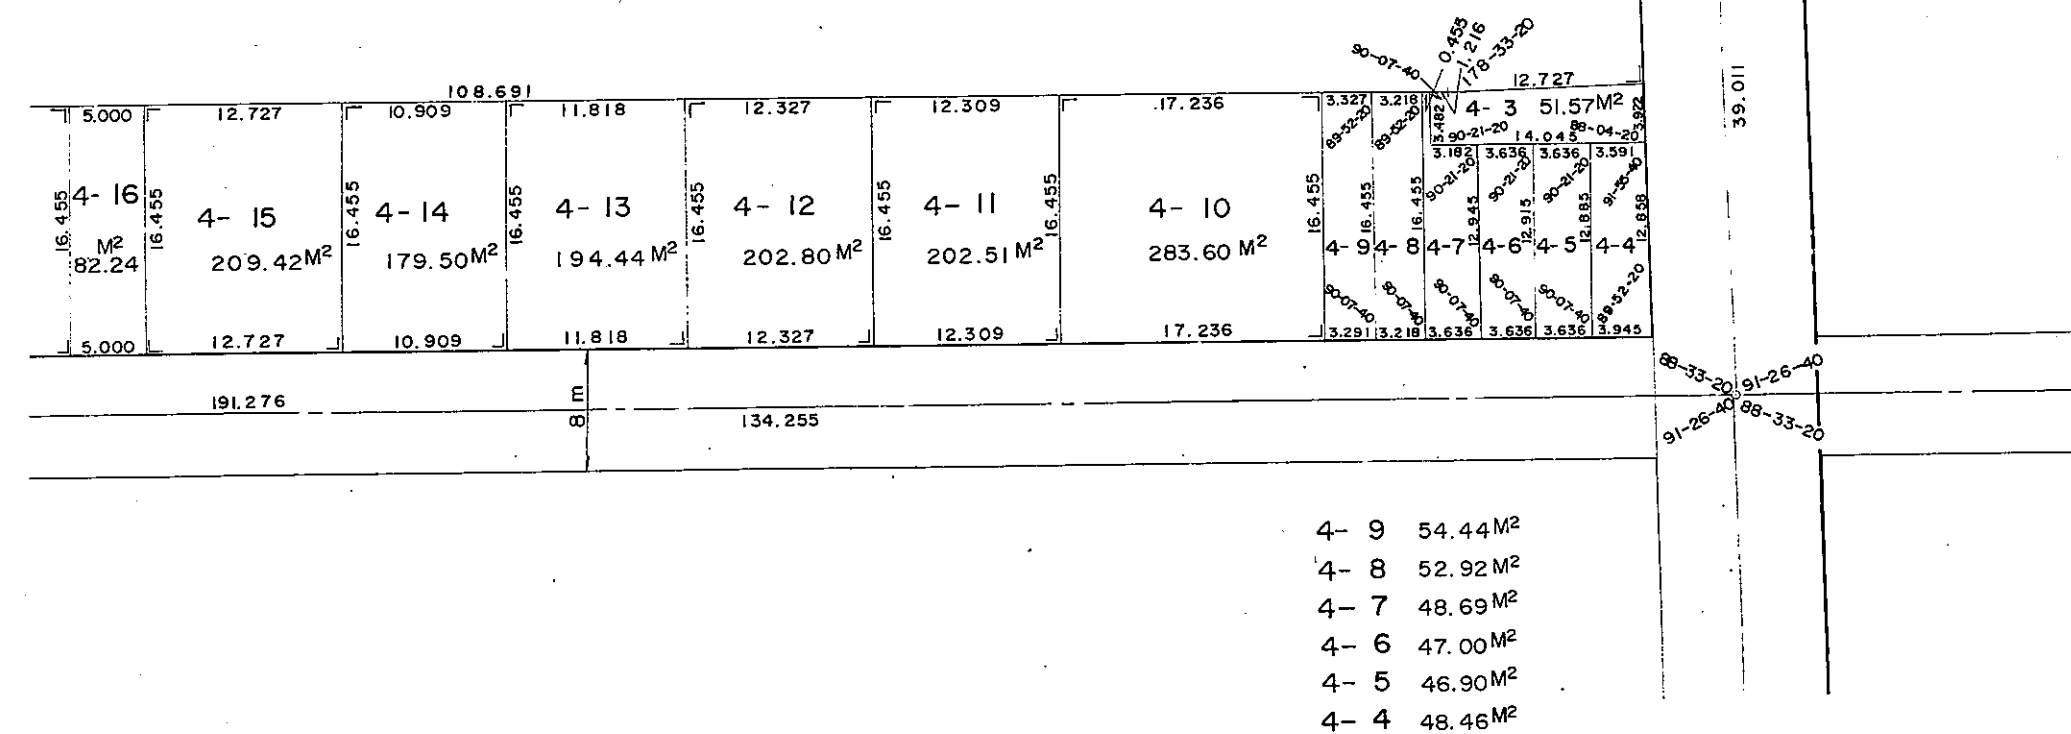

平成27年8月3日、本市他部局において
保管していた資料を複写した詳細図面である