


換地確定!

平野区
背戸口3丁目

都計柴谷平野線

平野区
平野西3丁目

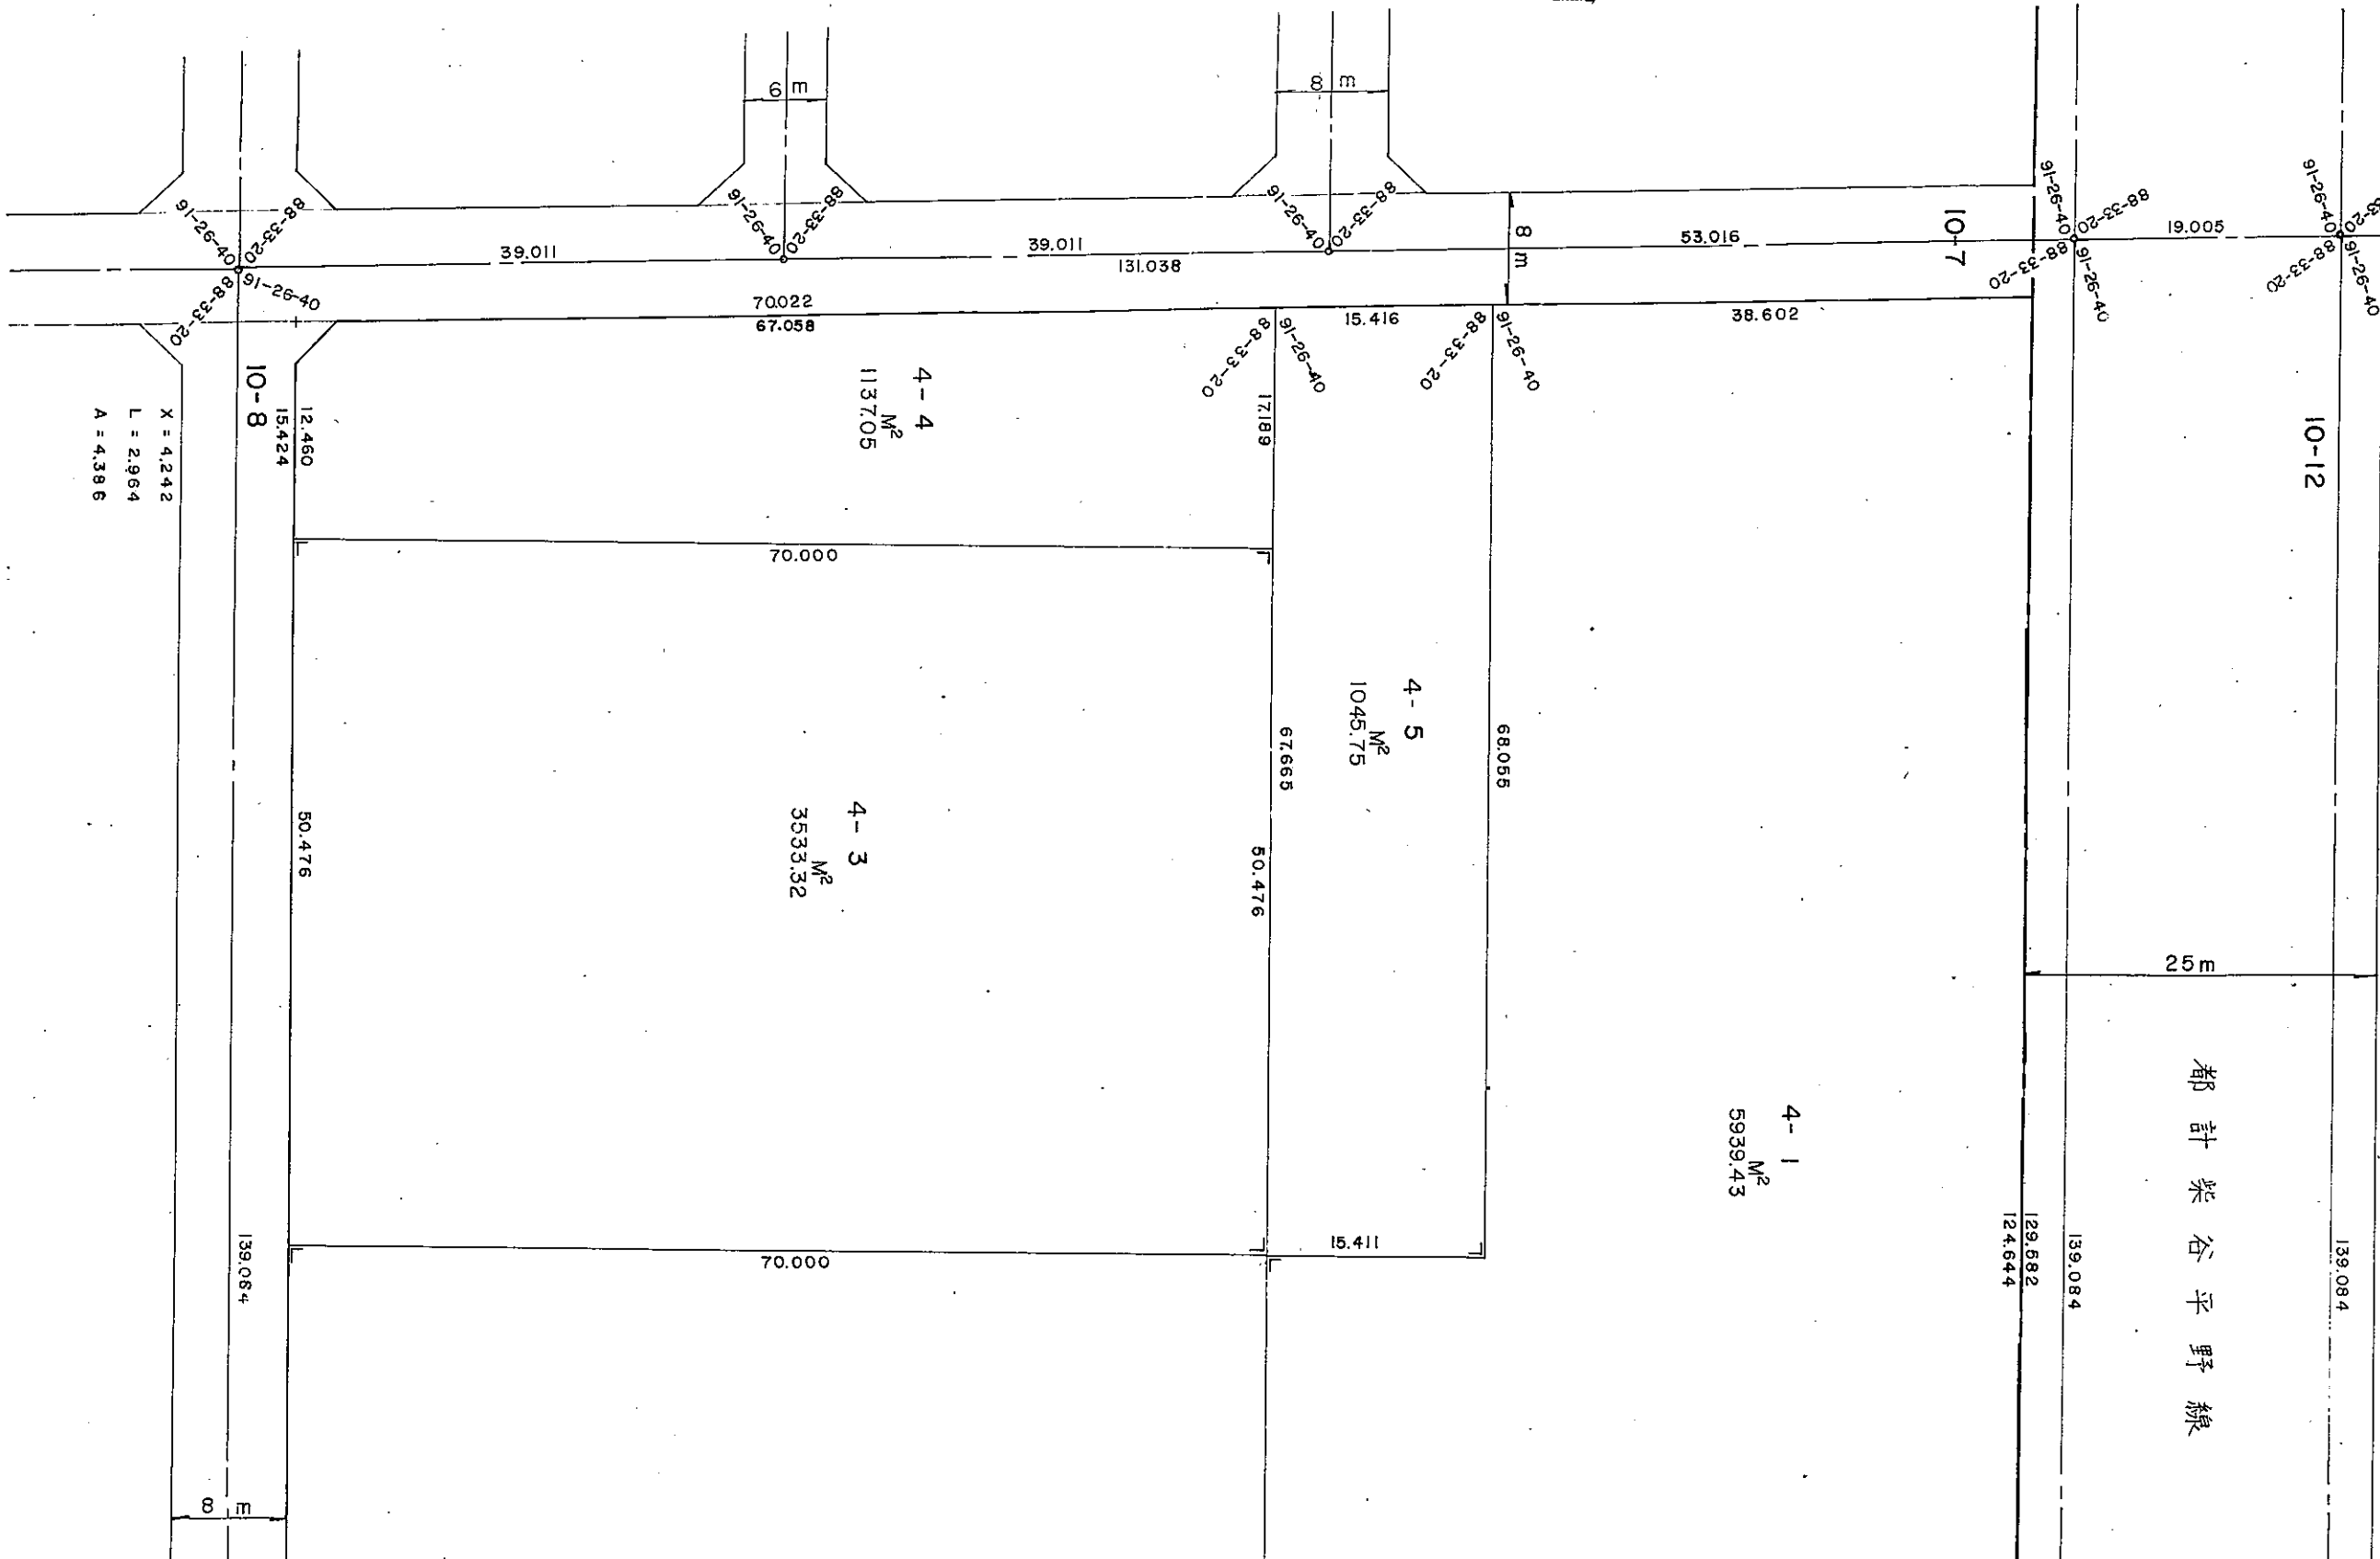

確定図

S = 1 / 500


平野線

平野区
背戸口5丁目

平野区
平野西5丁目



X = 7.071
L = 4.938
A = 12.188

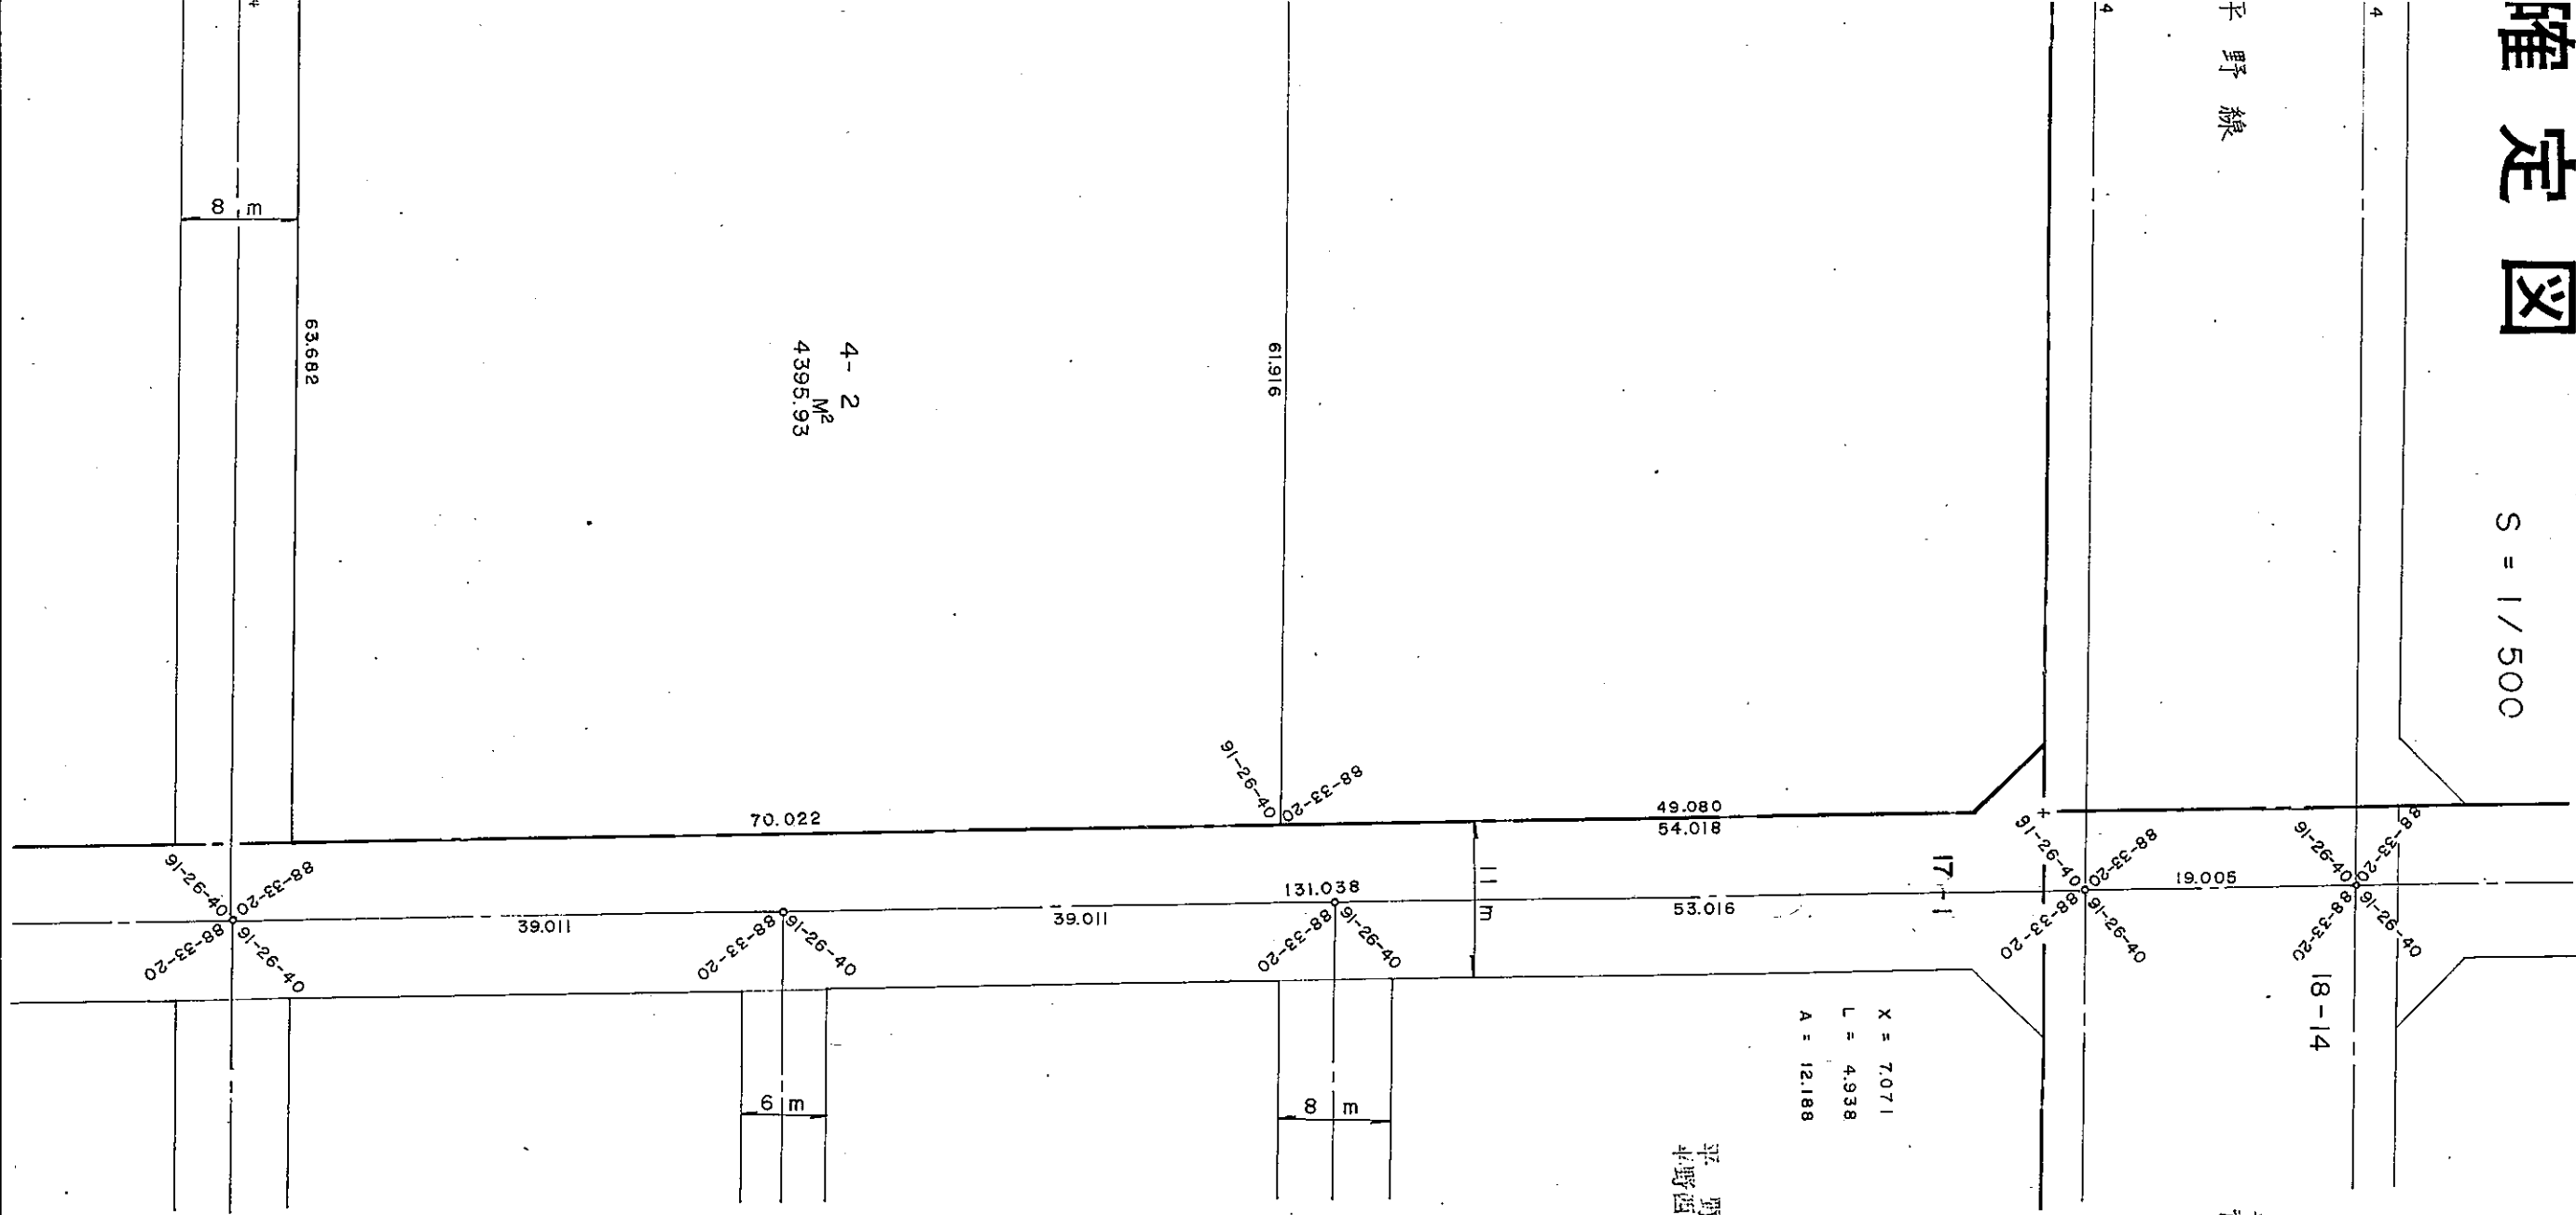

平成27年8月3日、本市他部局において
保管していた資料を複写した詳細図面である