


# 換地確定図

S = 1/500

平野区  
流町1丁目



平野区  
平野西5丁目

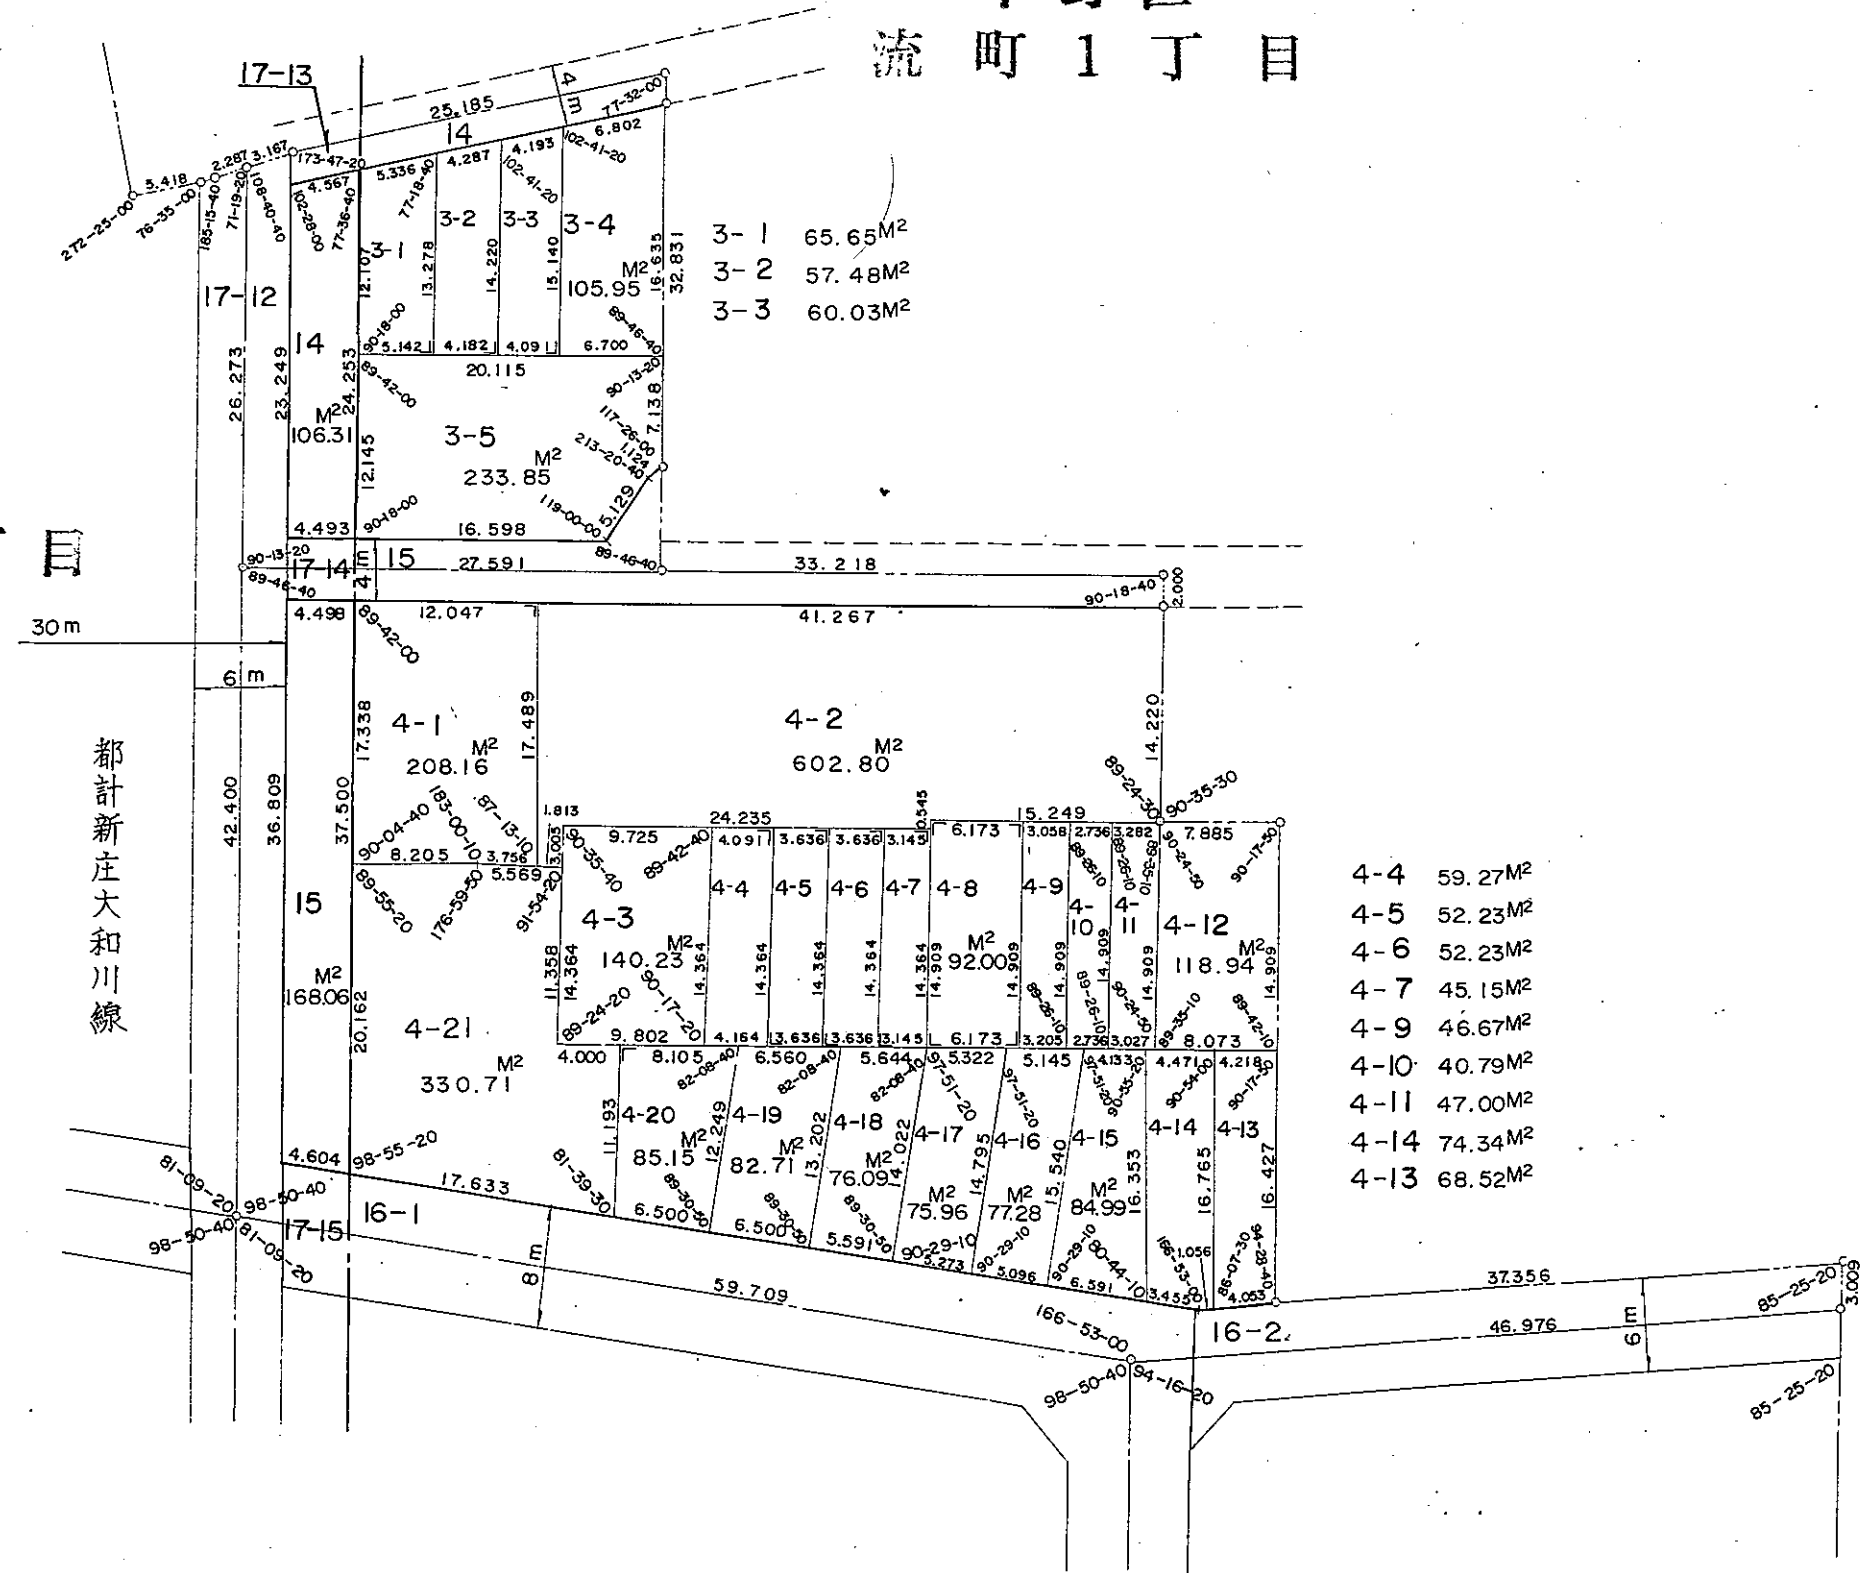

3063

3064