

換地確定図


平野区

平野西1丁目

S = 1/500



X = 4.242
L = 3.038
A = 4.614

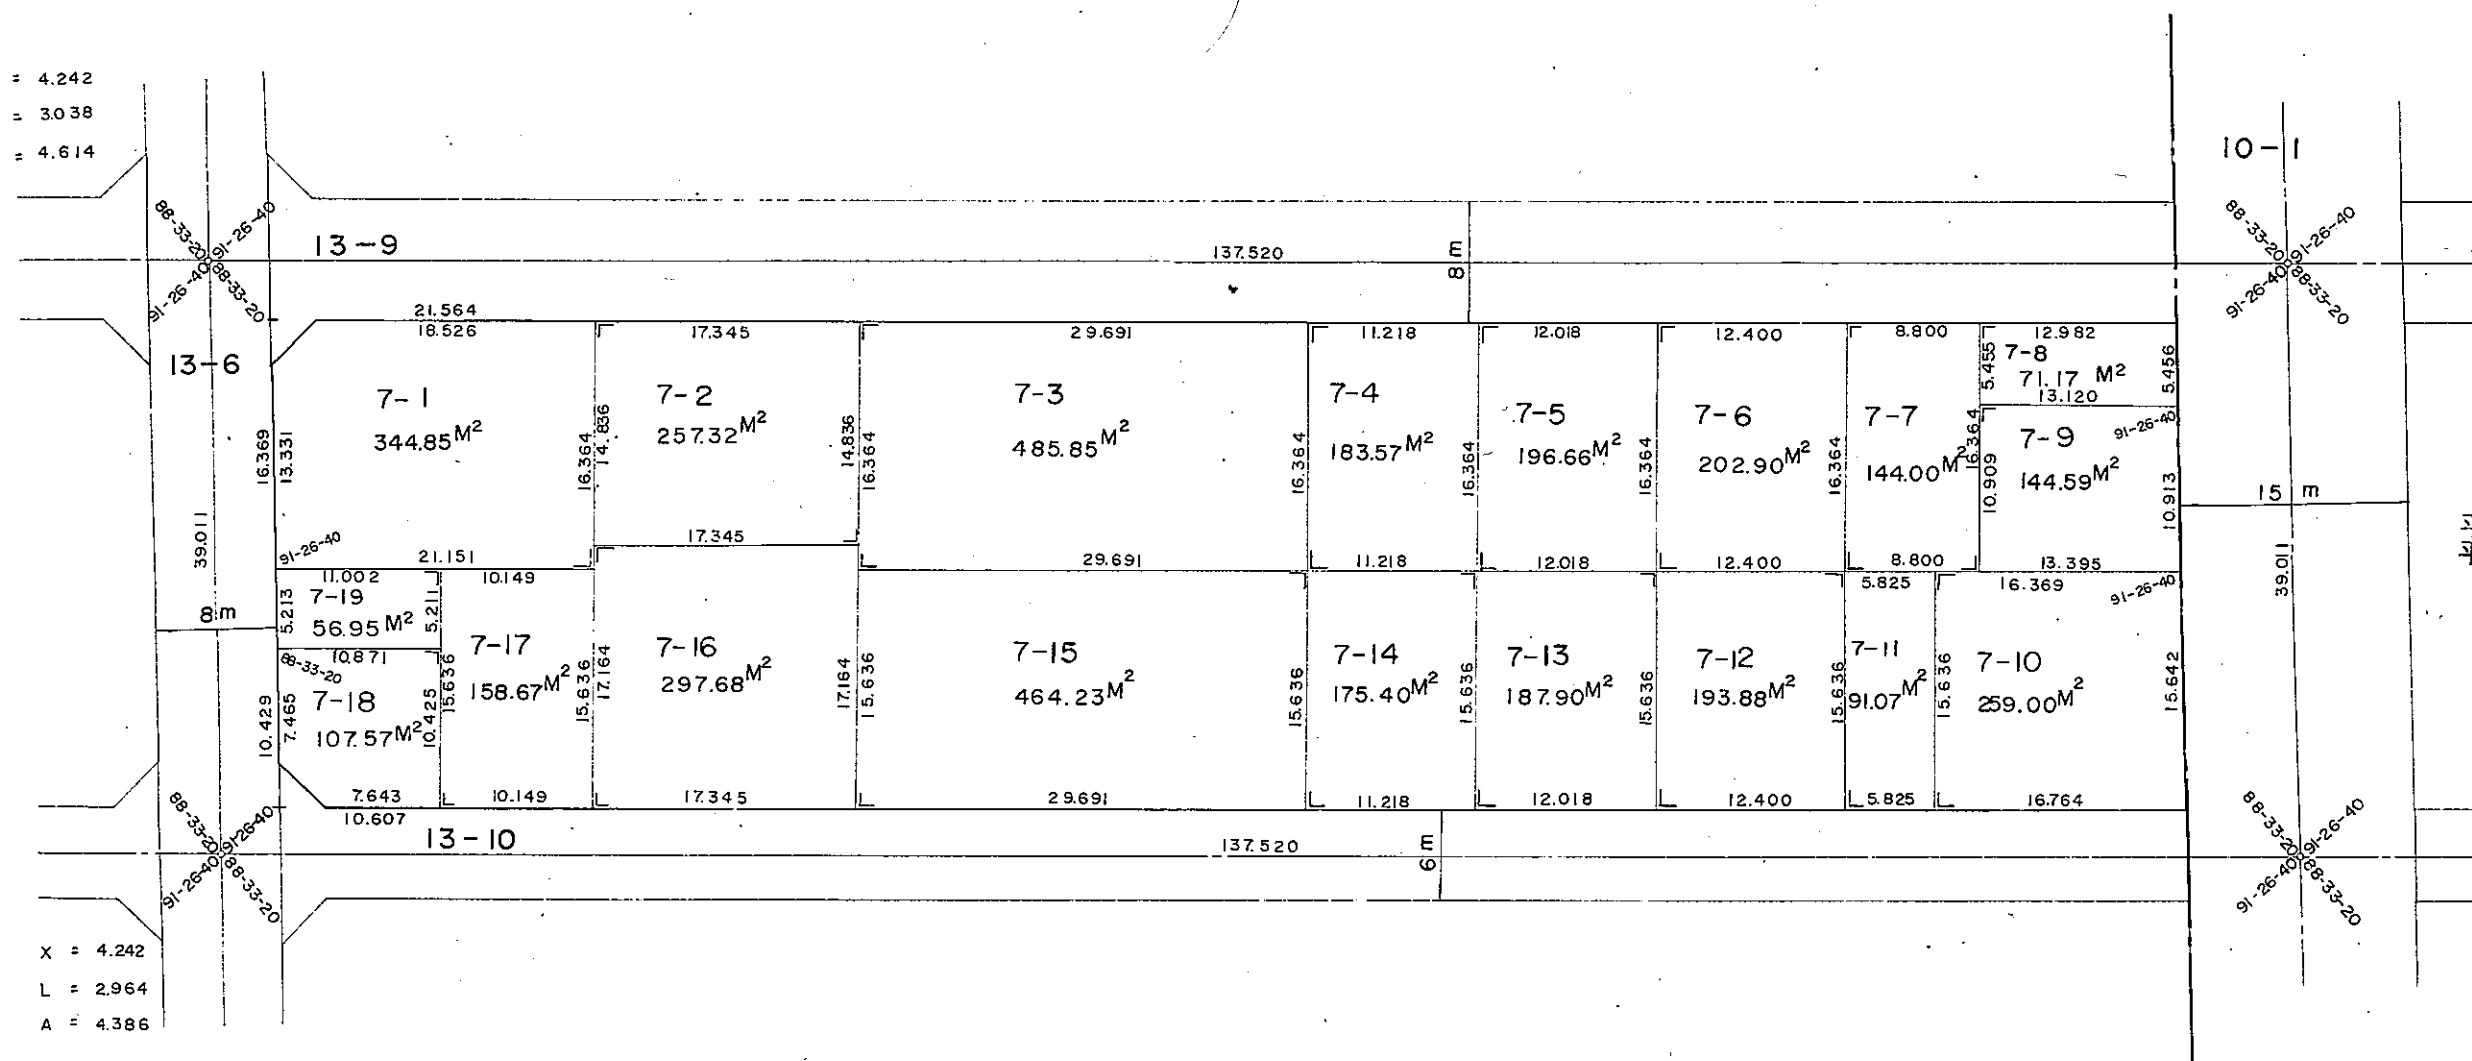

X = 4.242
L = 2.964
A = 4.386

平野区
平野西3丁目