





# 換地確定図

S = 1 / 500



平野区  
流町1丁目



拡大図

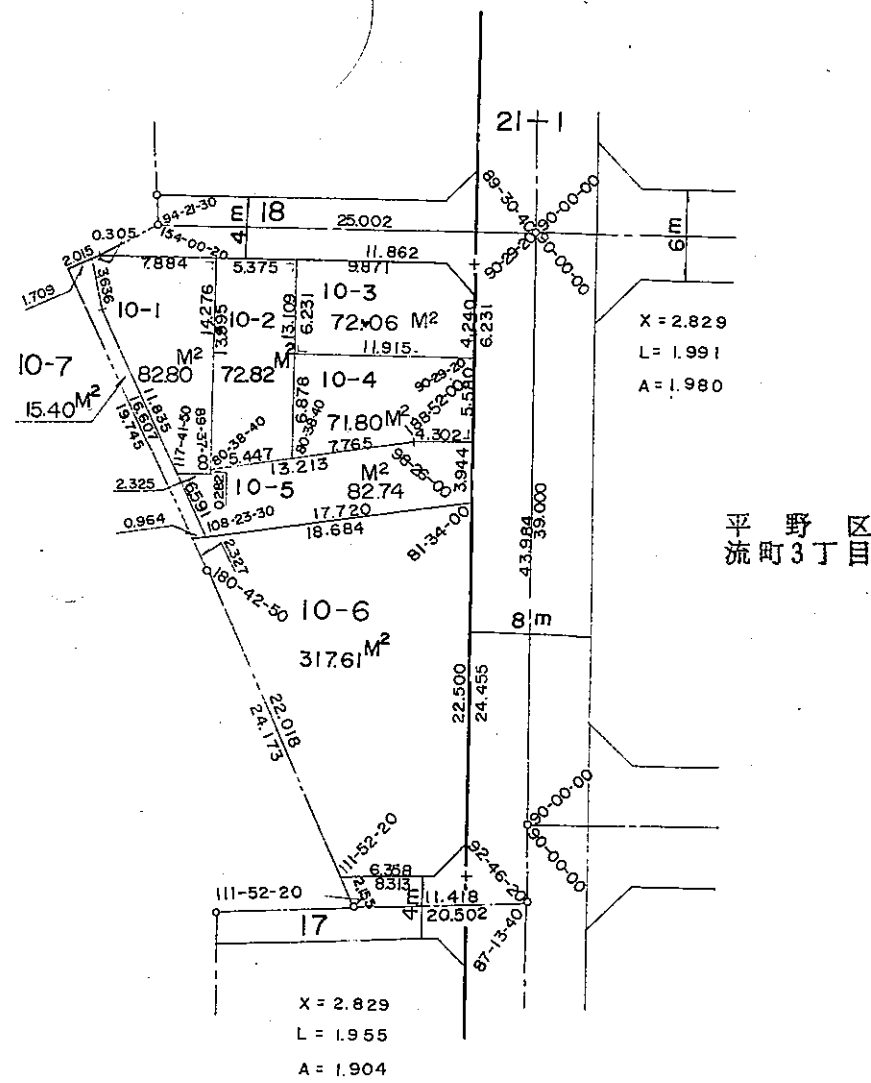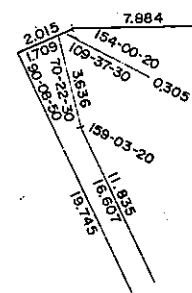

# 換地確定図

S = 1/500


平野区  
流町1丁目

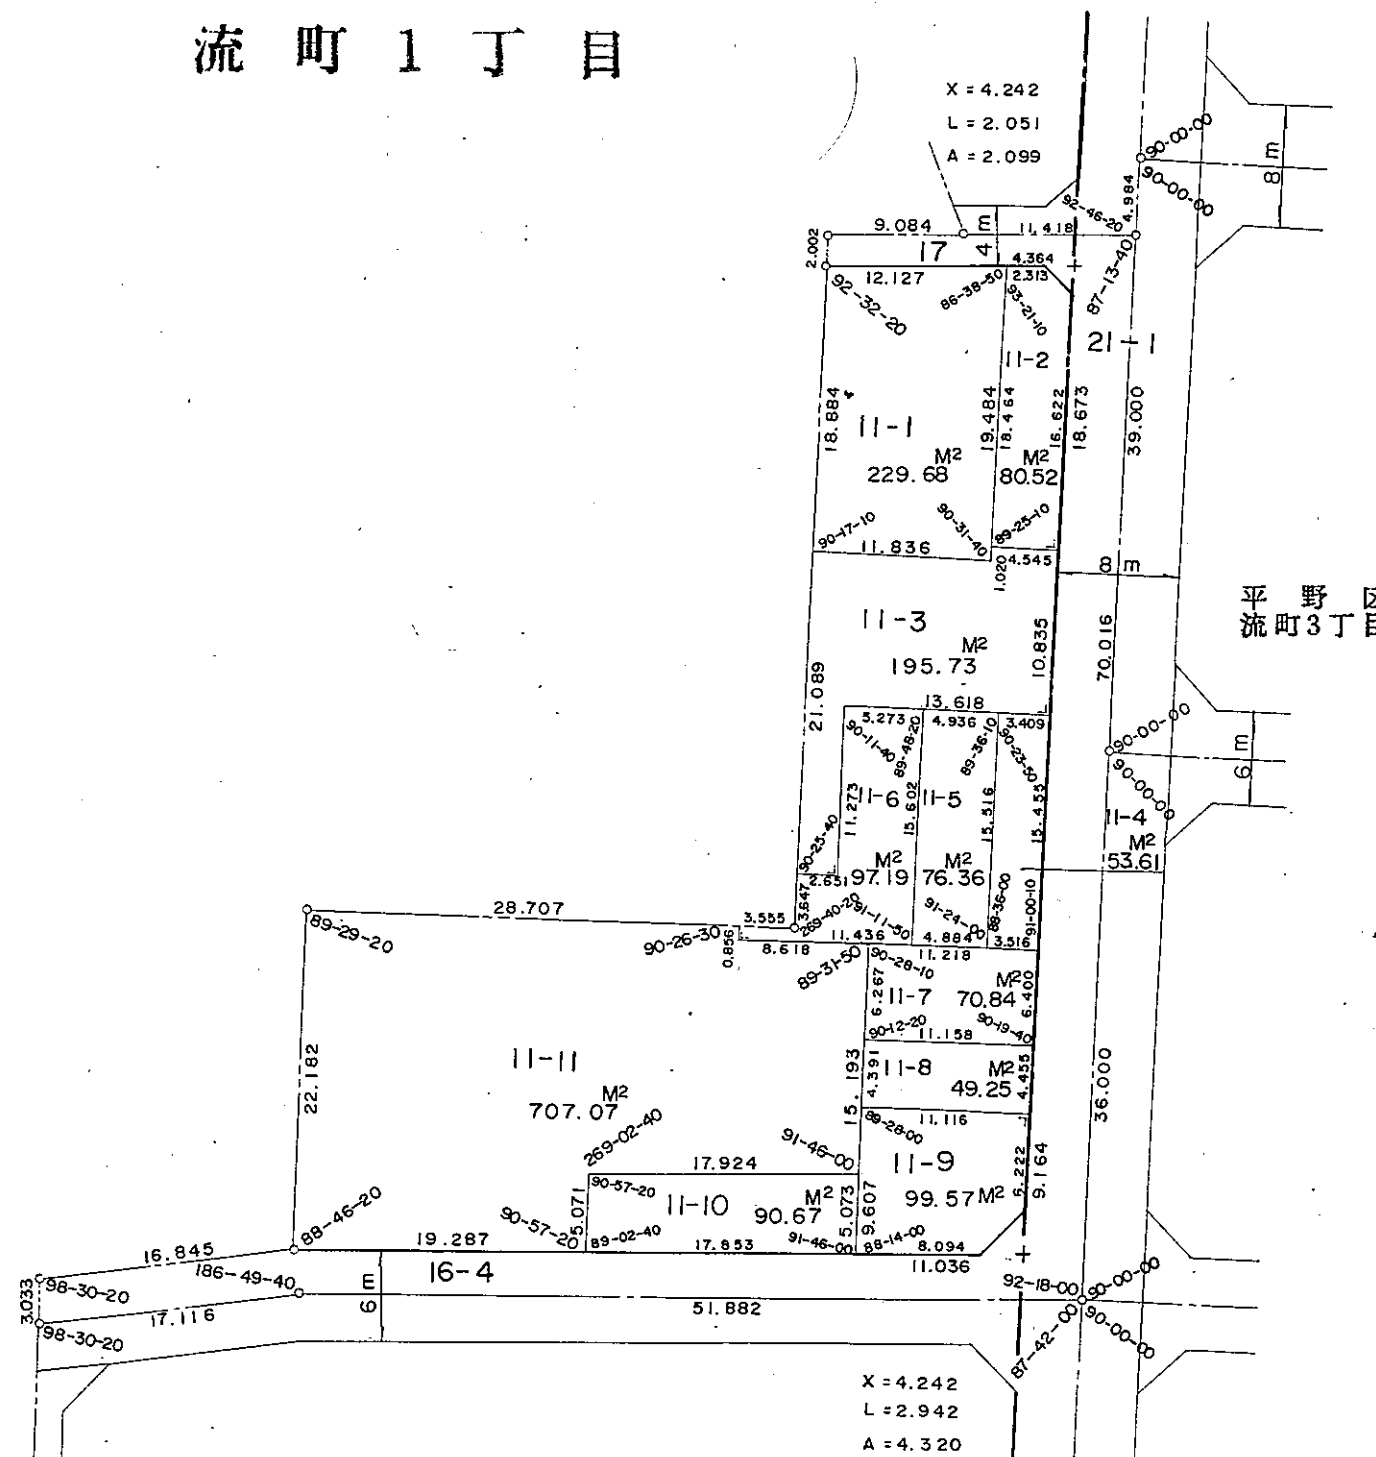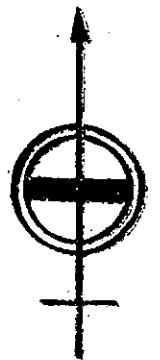

# 換地確定図

S = 1/500


平野区  
流町1丁目

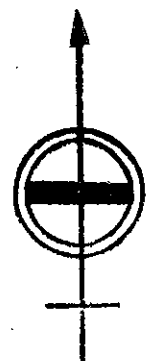

拡大図

X = 4.242  
L = 2.804  
A = 3.884

X = 4.242  
L = 3.062  
A = 4.684

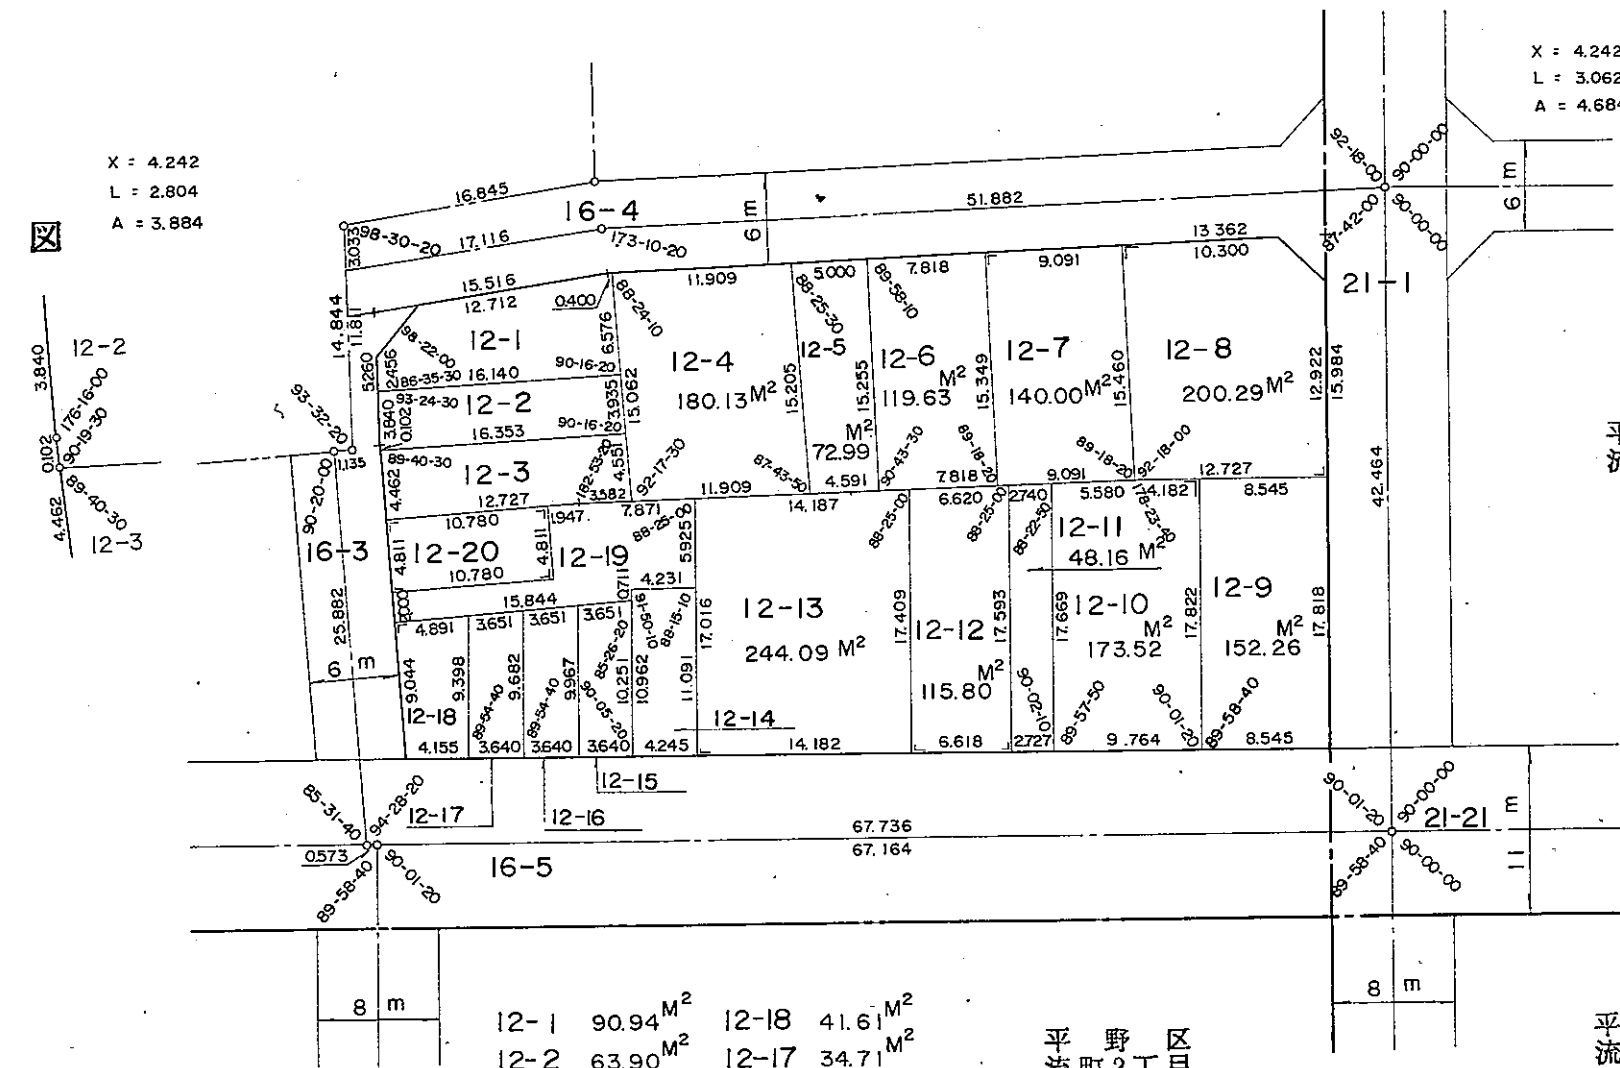

平野区  
流町3丁目

平野区  
流町2丁目

平野区  
流町4丁目

|       |                      |       |                      |
|-------|----------------------|-------|----------------------|
| 12-1  | 90.94 M <sup>2</sup> | 12-18 | 41.61 M <sup>2</sup> |
| 12-2  | 63.90 M <sup>2</sup> | 12-17 | 34.71 M <sup>2</sup> |
| 12-3  | 72.42 M <sup>2</sup> | 12-16 | 35.73 M <sup>2</sup> |
| 12-20 | 51.83 M <sup>2</sup> | 12-15 | 36.79 M <sup>2</sup> |
| 12-19 | 82.61 M <sup>2</sup> | 12-14 | 46.71 M <sup>2</sup> |