



換地確定図

S = 1/500

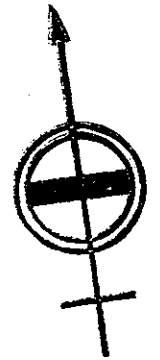

平野区
流町3丁目

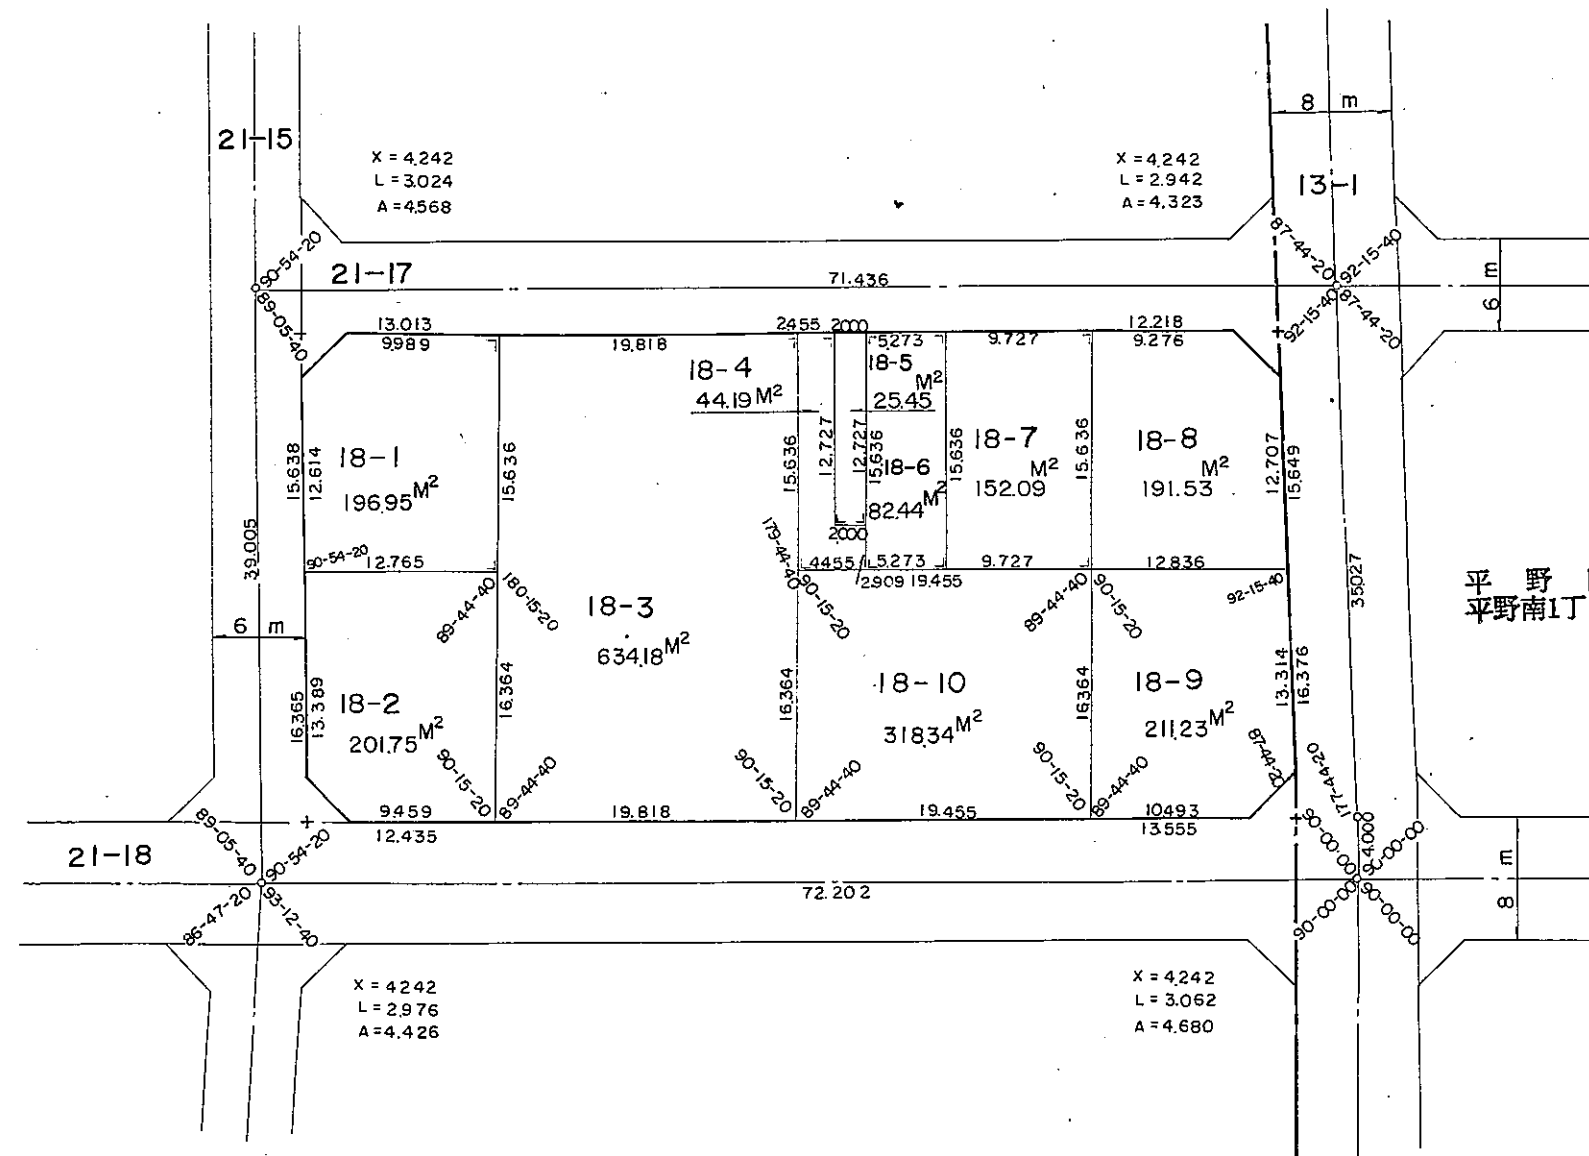

平野区
平野南1丁目