


換地確定図

S = 1/500

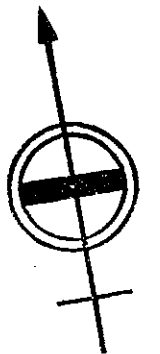


都計柴谷平野線

平野区
南5丁目

平野区
平野東3丁目

平野区
南3丁目

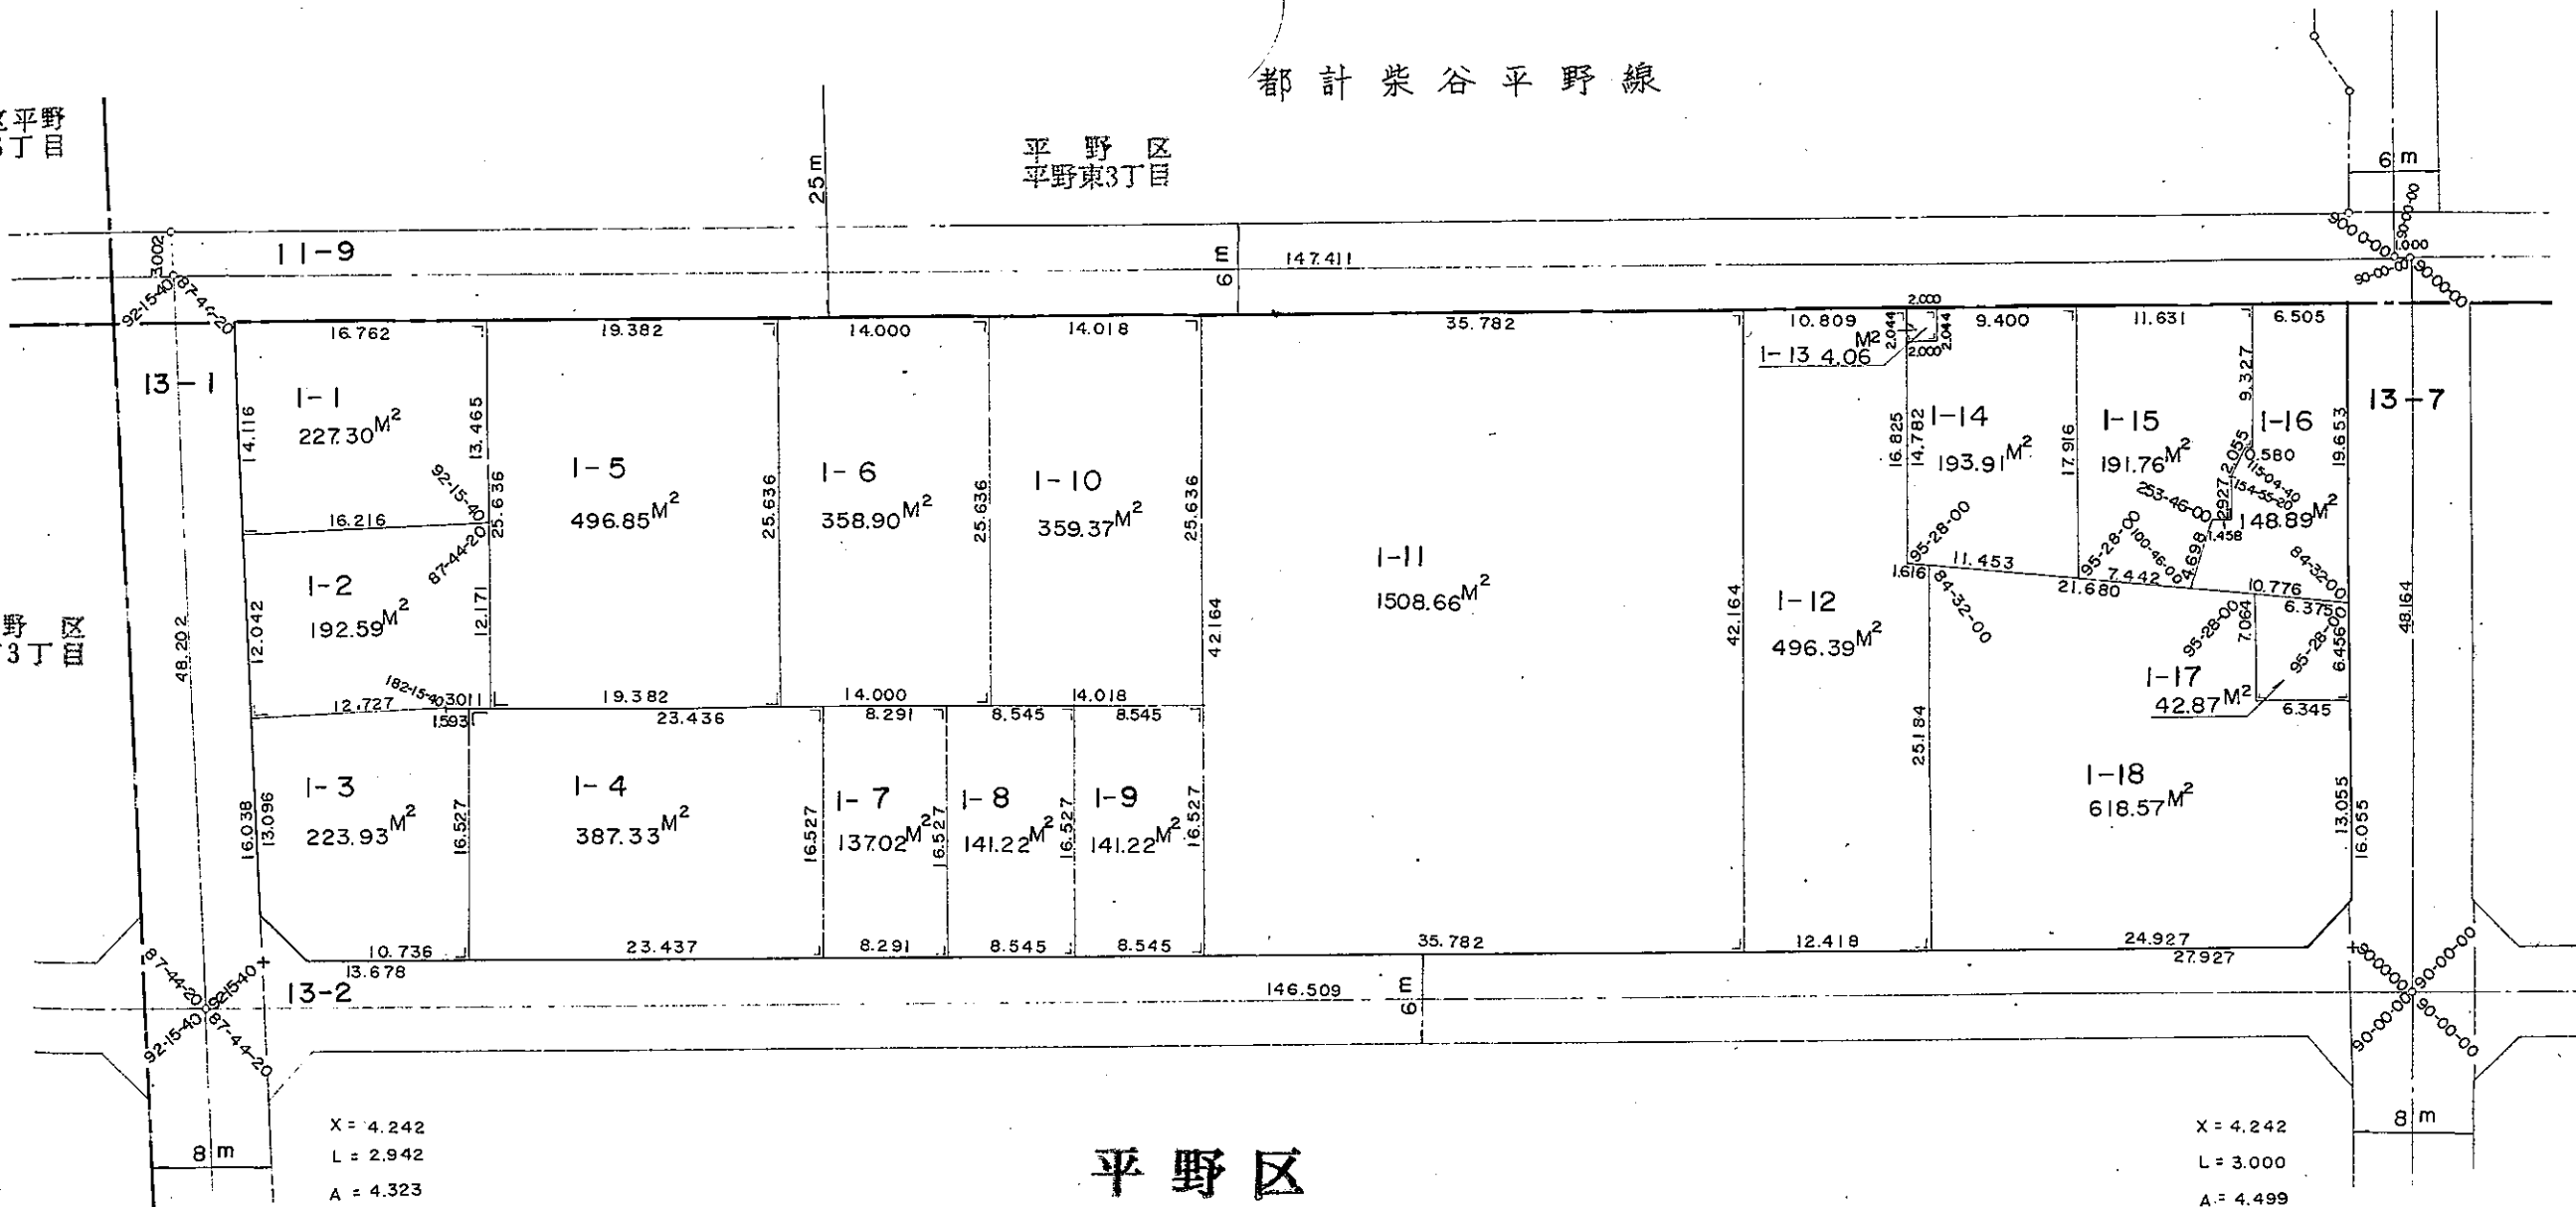

平野区
平野南1丁目

大阪市平野土地区画整理組合