



換地確定図

S = 1/500

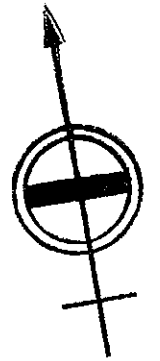

平野区
平野南1丁目

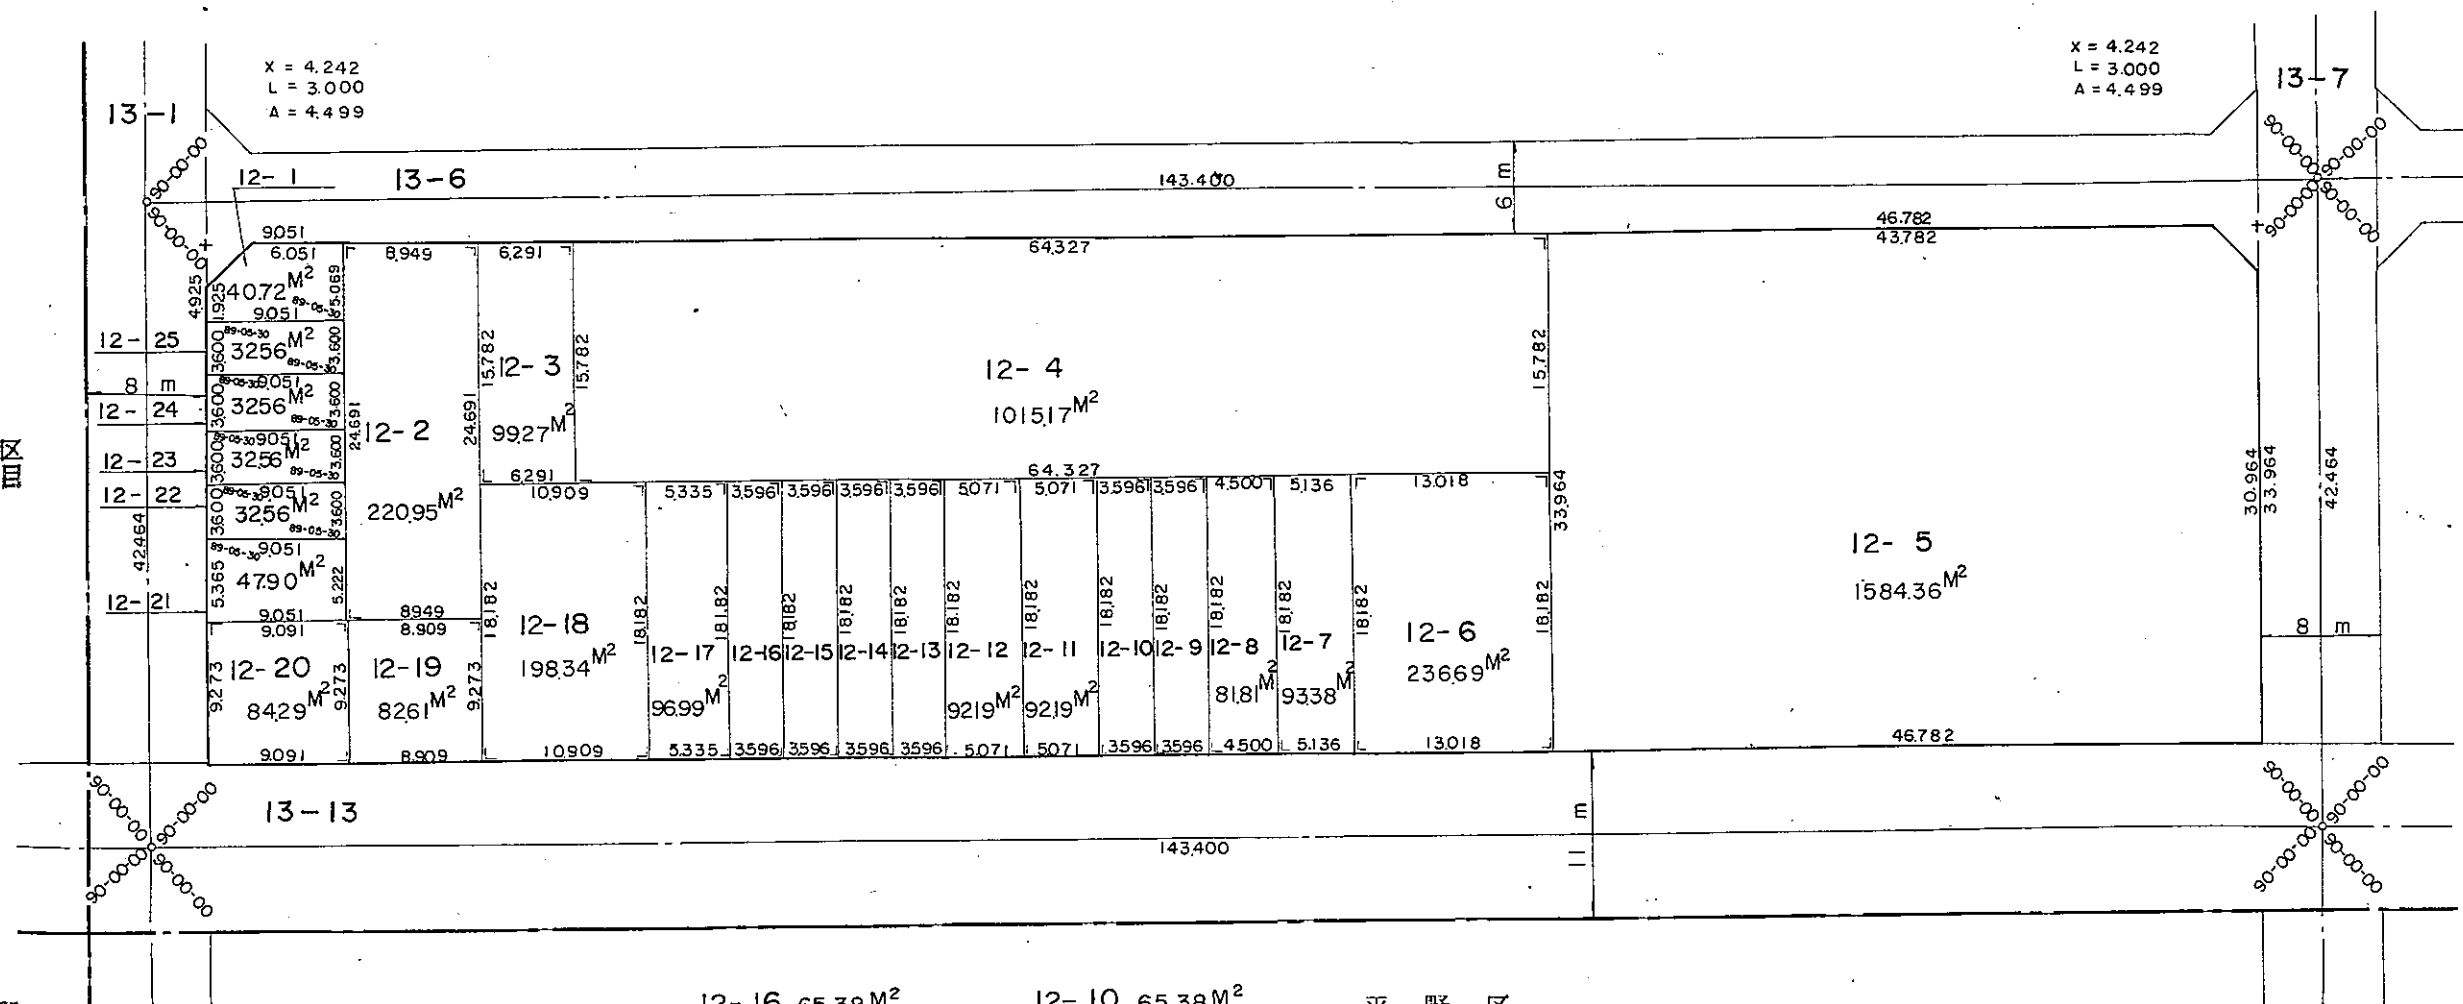

12-16 65.38 M²
12-15 65.38 M²
12-14 65.38 M²
12-13 65.38 M²

12-10 65.38 M²
12-9 65.38 M²

平野区
平野南2丁目