



# 換地確定図

S = 1/500

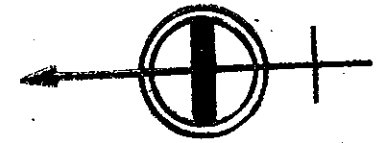

平野区  
平野東3丁目

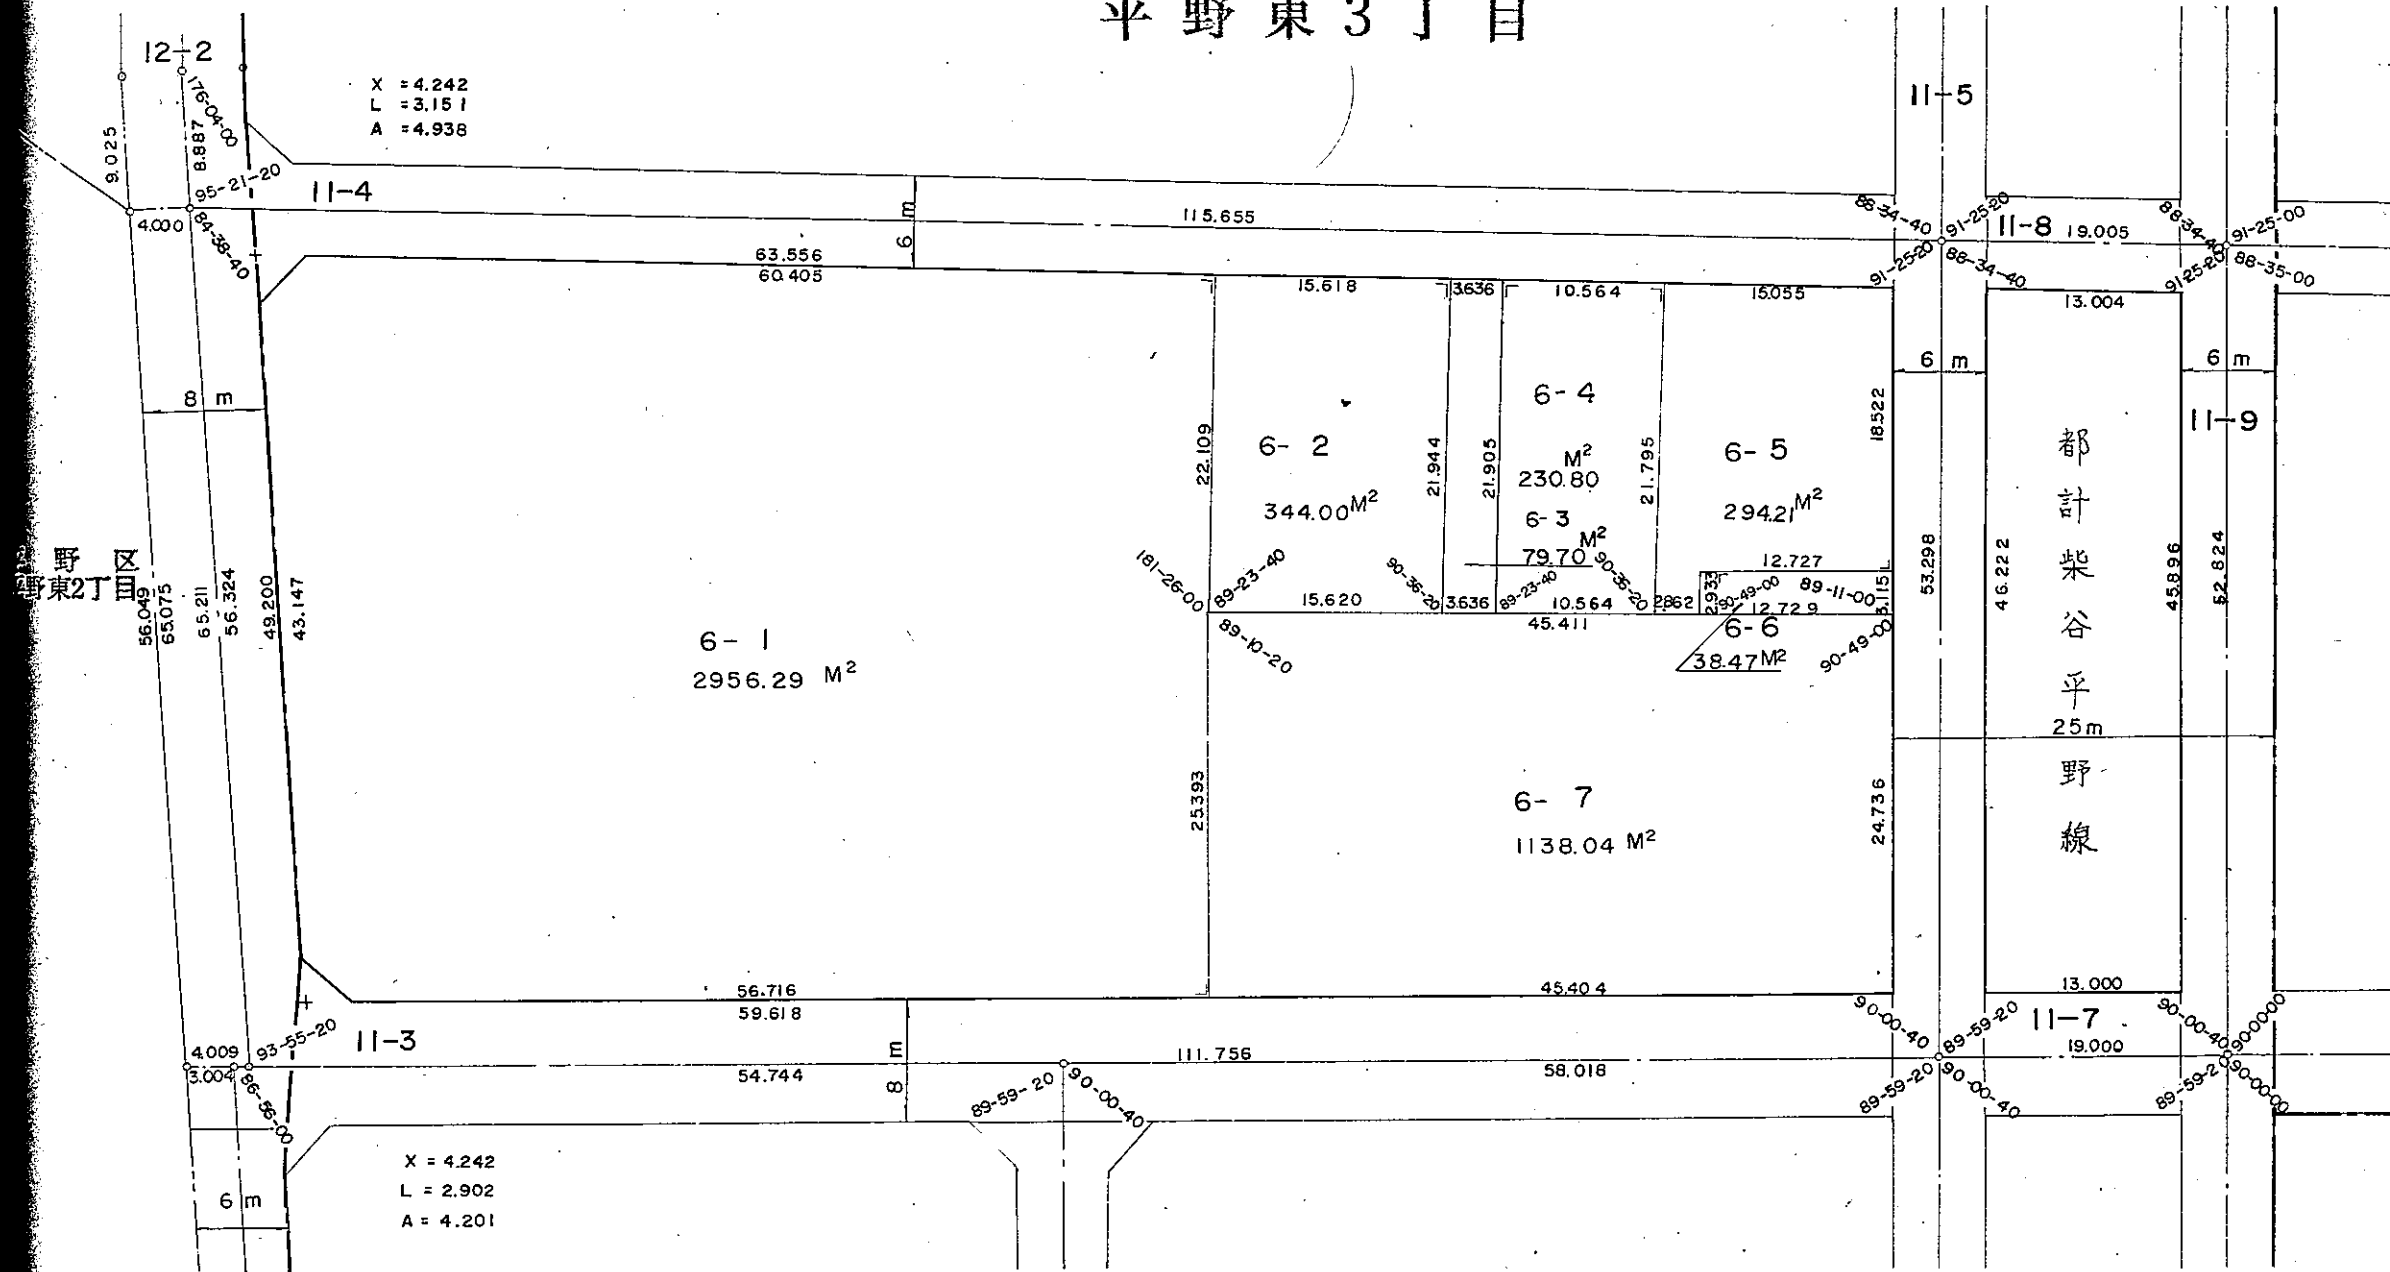

平野区  
平野南3丁目

平野区  
平野南1丁目