



平成27年8月3日、本市他部局において
保管していた資料を複写した詳細図面である

圖定確定地換

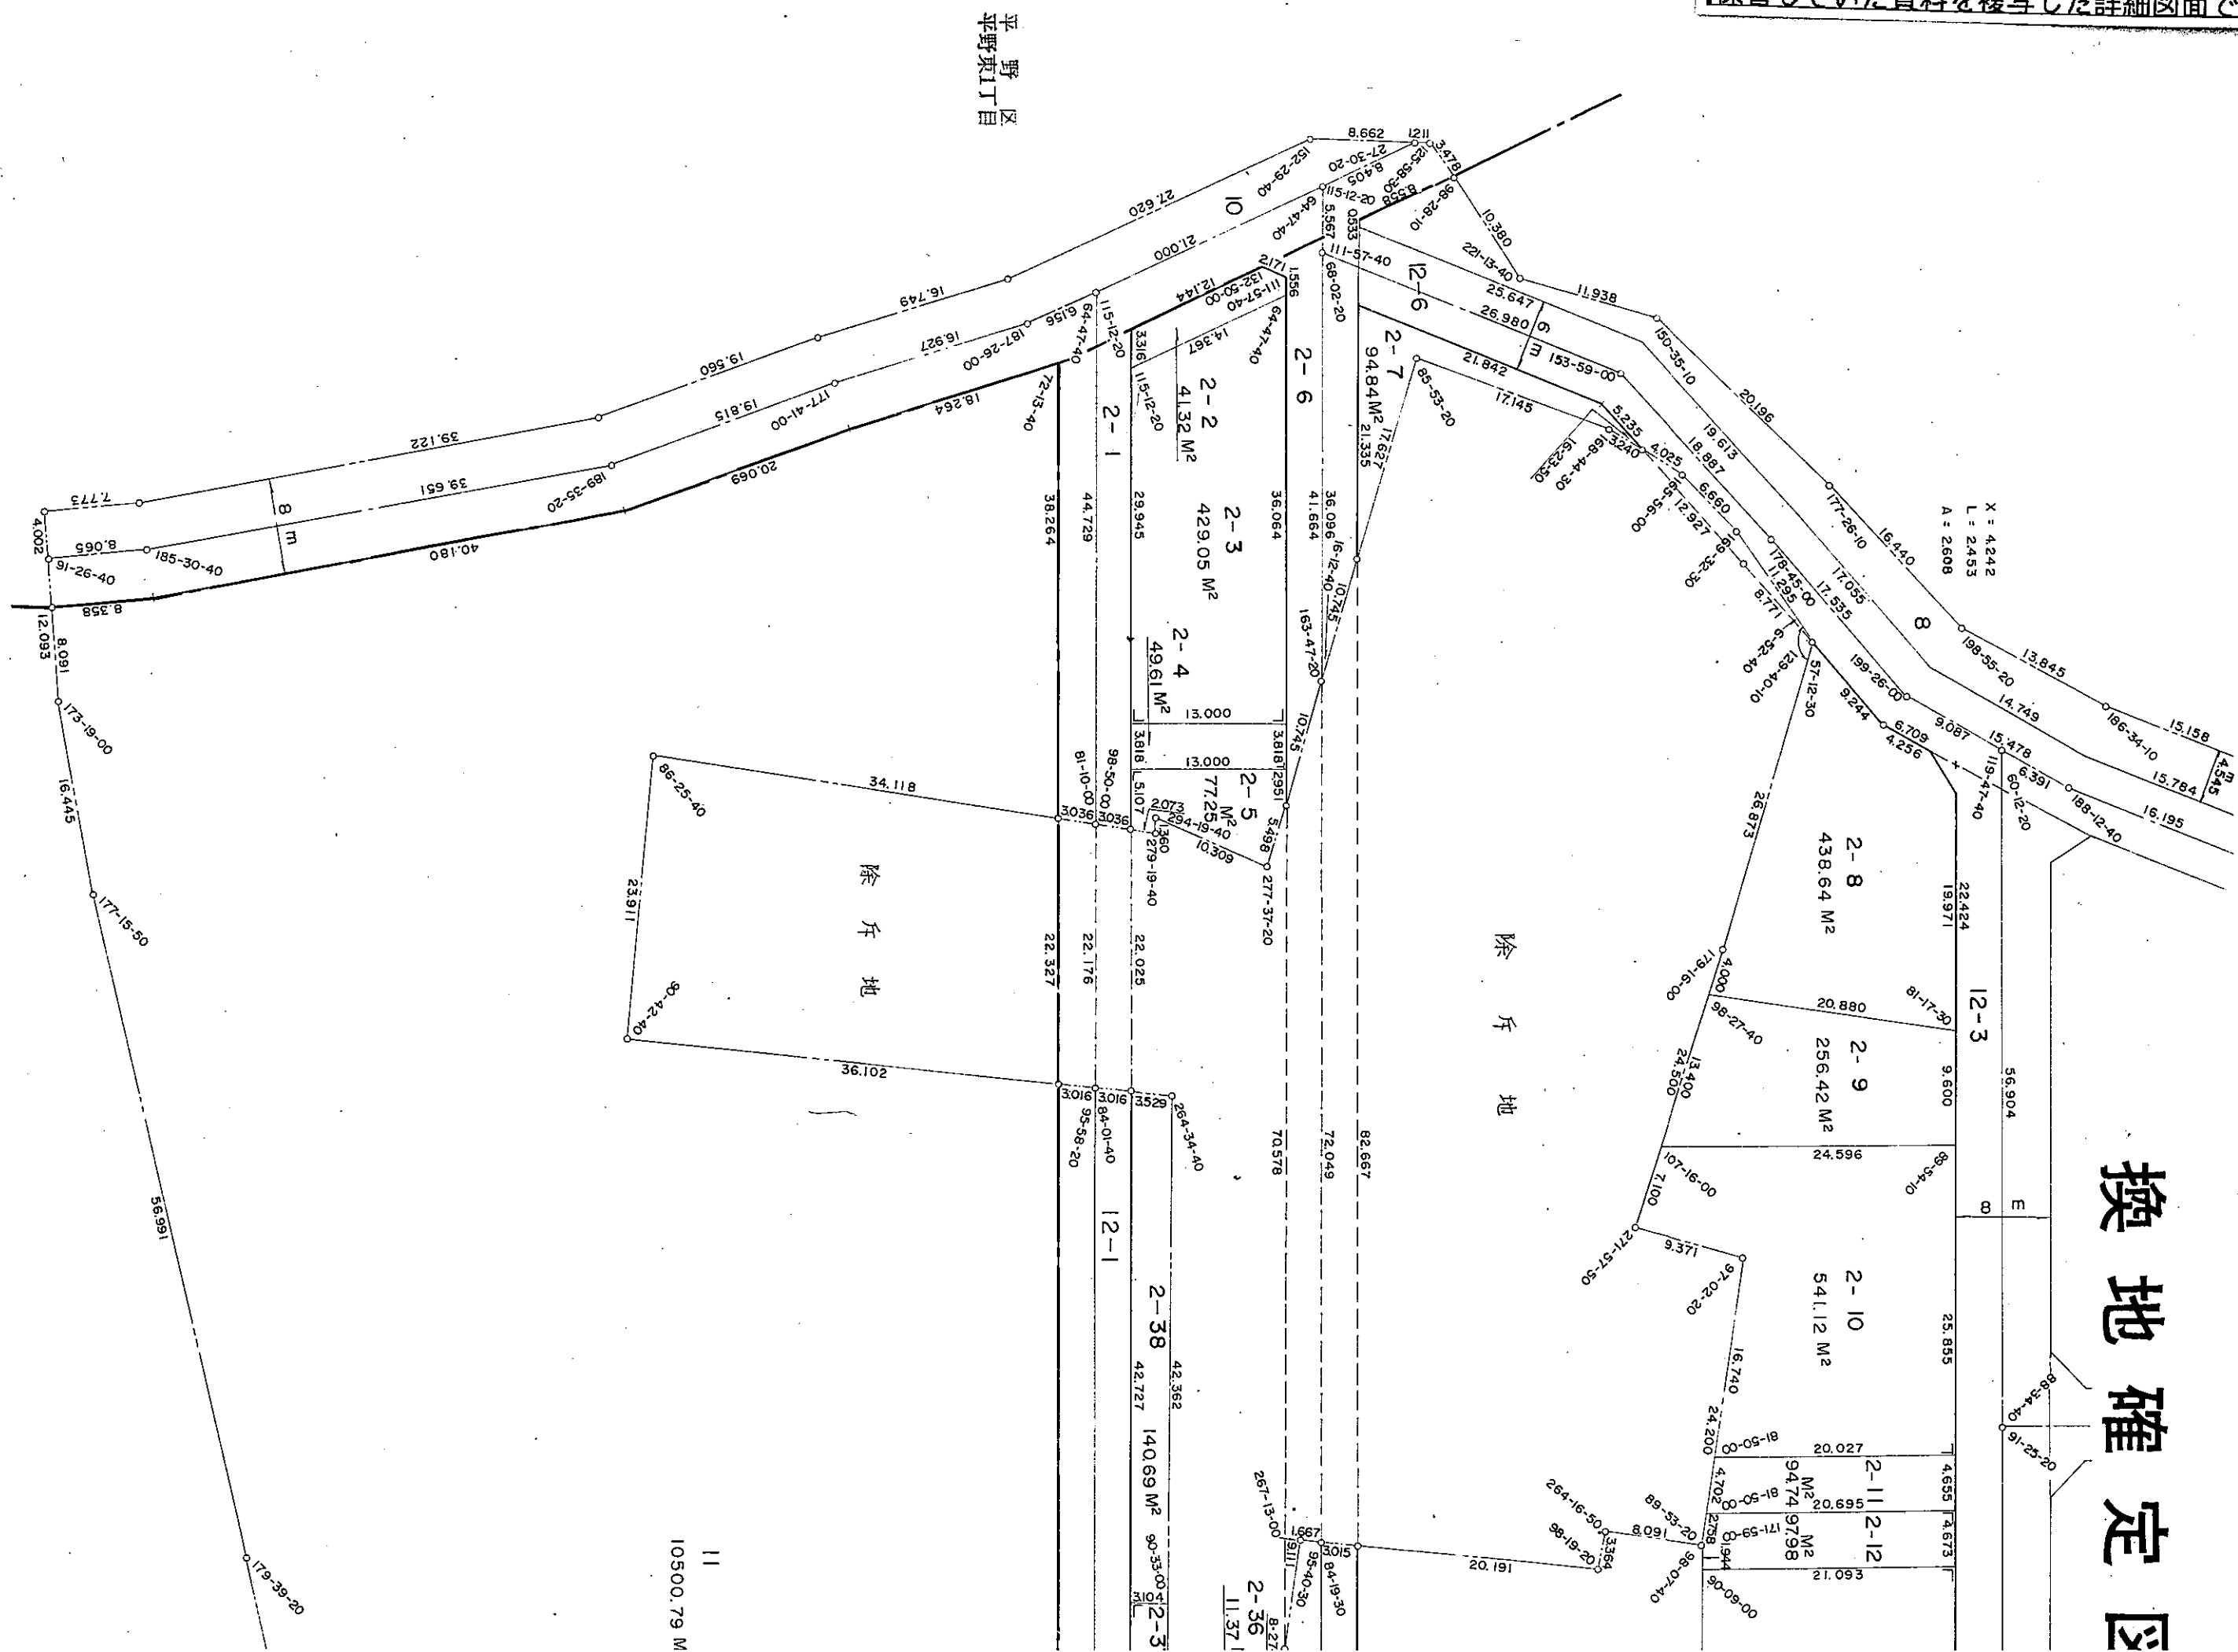

平野區
平野東4丁目

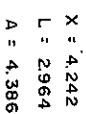

平成27年8月3日、本市他部局において
保管していた資料を複写した詳細図面である

