


平成27年8月3日、本市他部局において
保管していた資料を複写した詳細図面である

換地確図

S = 1/50

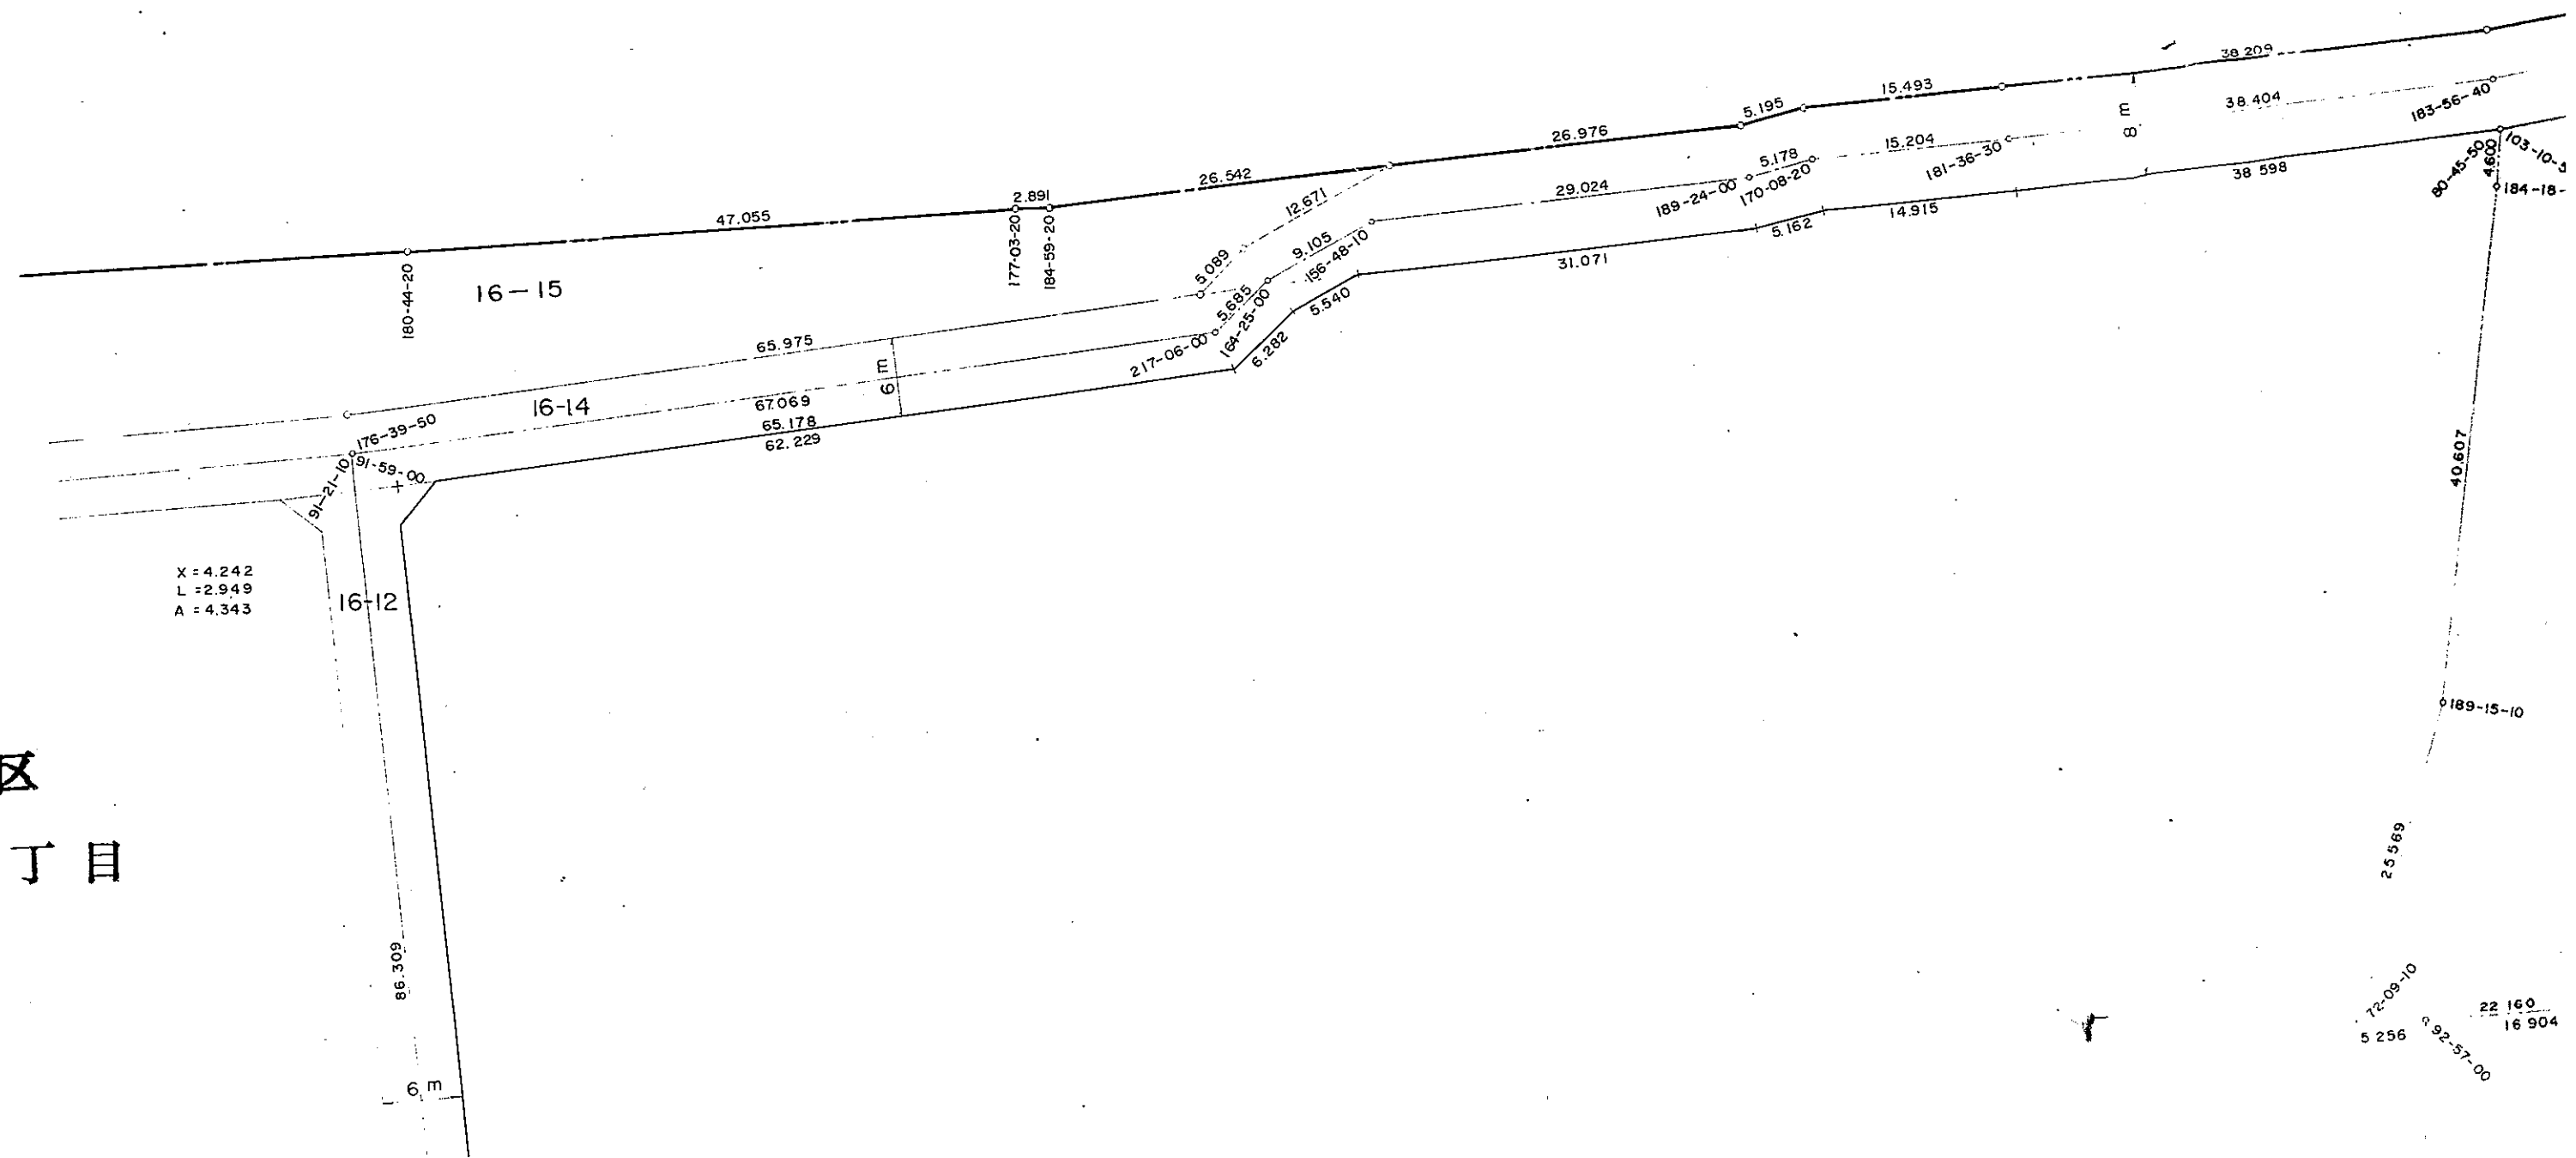


X = 4.242
L = 2.949
A = 4.343

野区
南3丁目


確定図

S = 1/500

平成27年8月3日、本市他部局において
保管していた資料を複写した詳細図面である

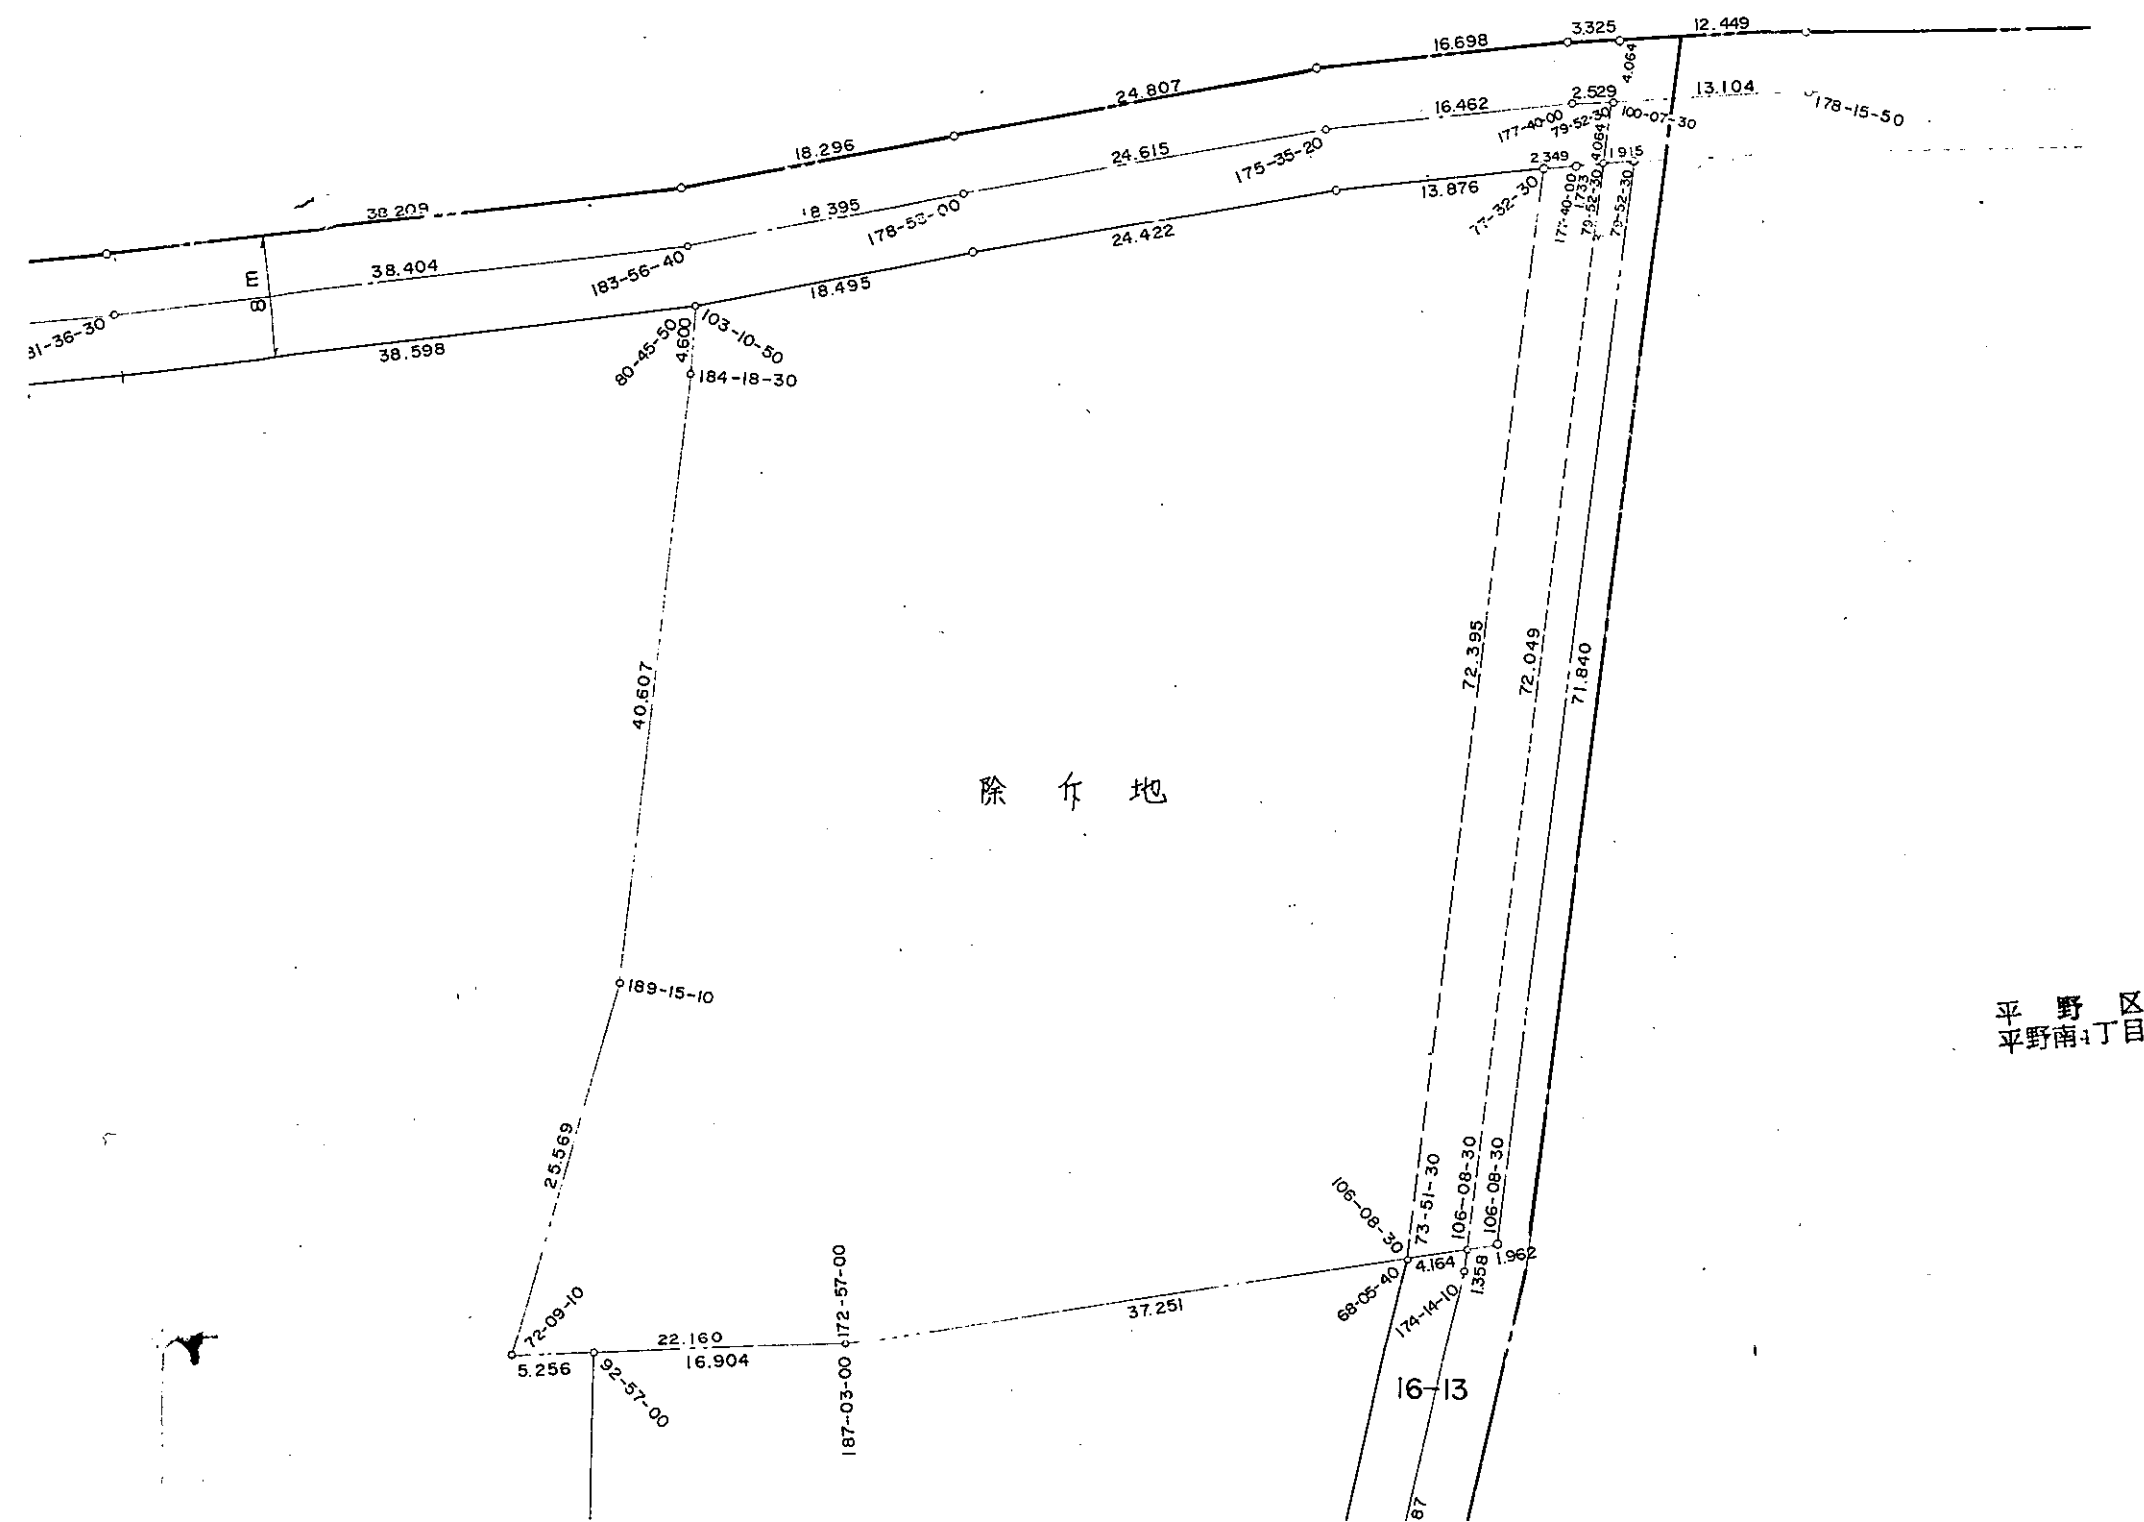

平野区
平野南1丁目

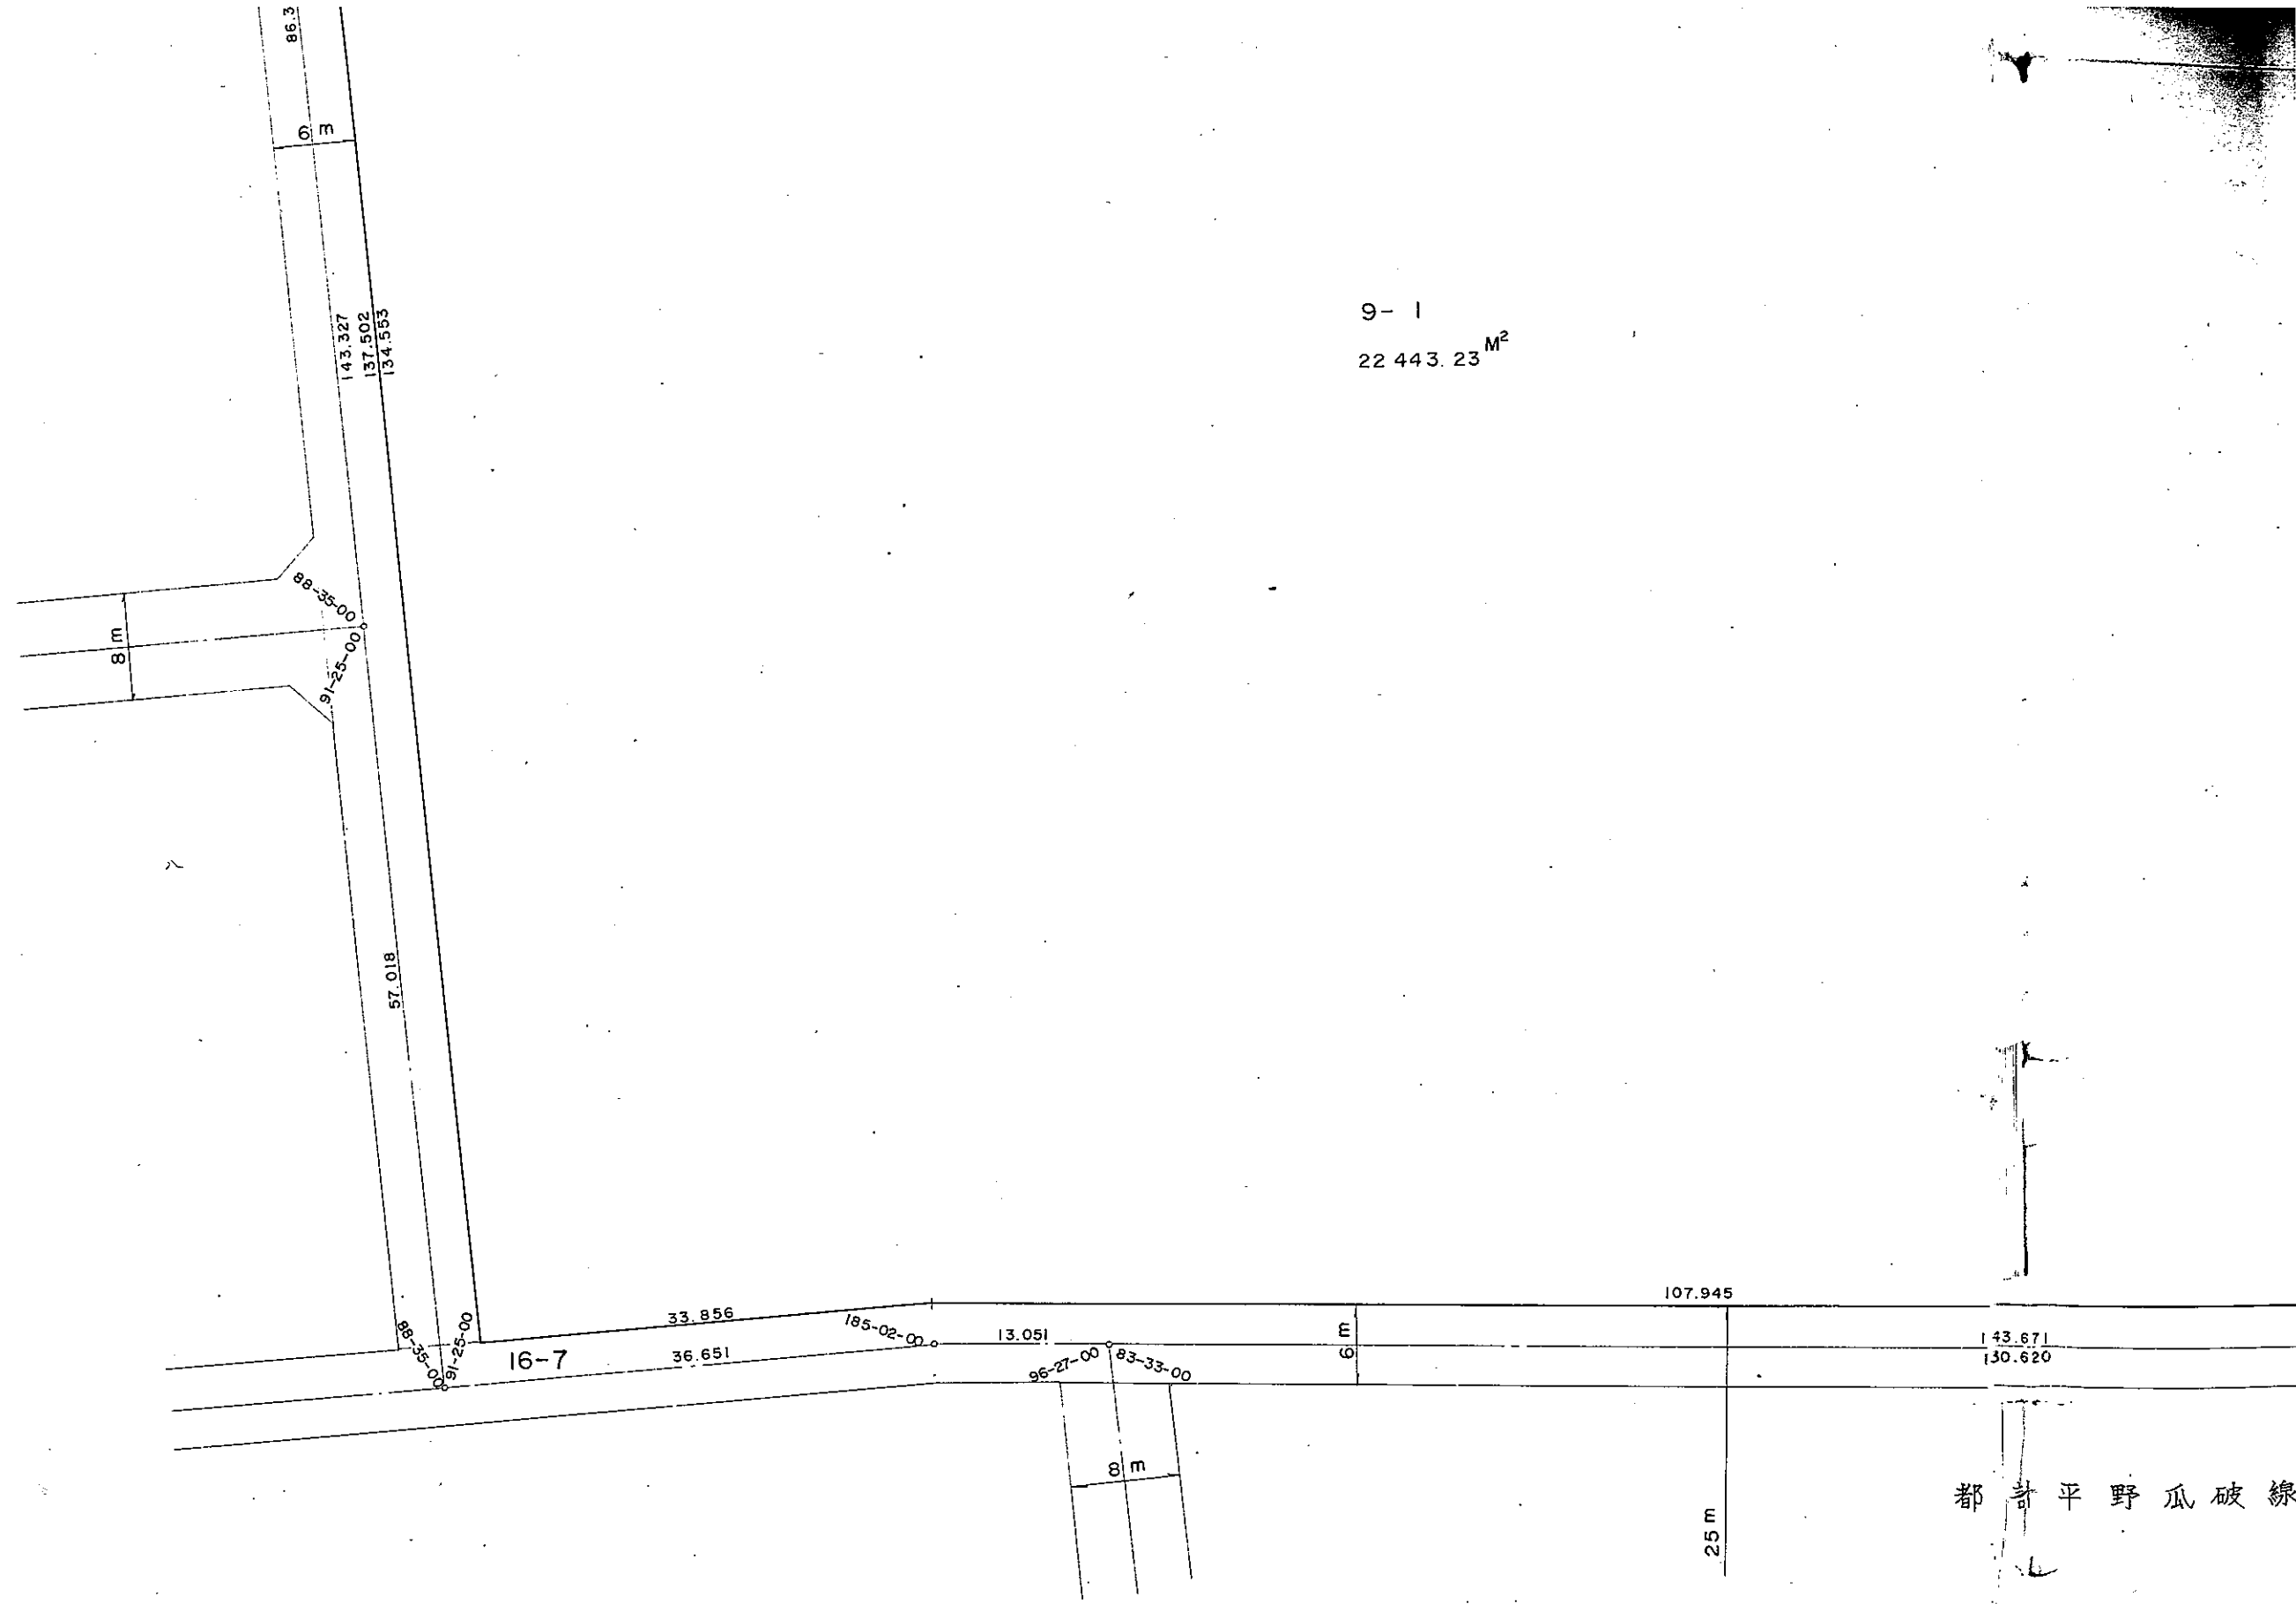

9-1
22 443.23 M²

都計平野瓜破線

平成27年8月3日、本市他部局において
保管していた資料を複写した詳細図面である

5.256 22.160 16.904 92-57-00 187-03-00

9-2
4079.86 M²

93.049

32.402

101-54-20 18.0040 90.0000 90.0000

102.595

57.231

105.018

6-3

347.787

1.6

143.6 130.60

都 平 野 瓜 破 線

平成27年8月3日、本市他部局において
保管していた資料を複写した詳細図面である