


換地確定図

平野区
平野西2丁目

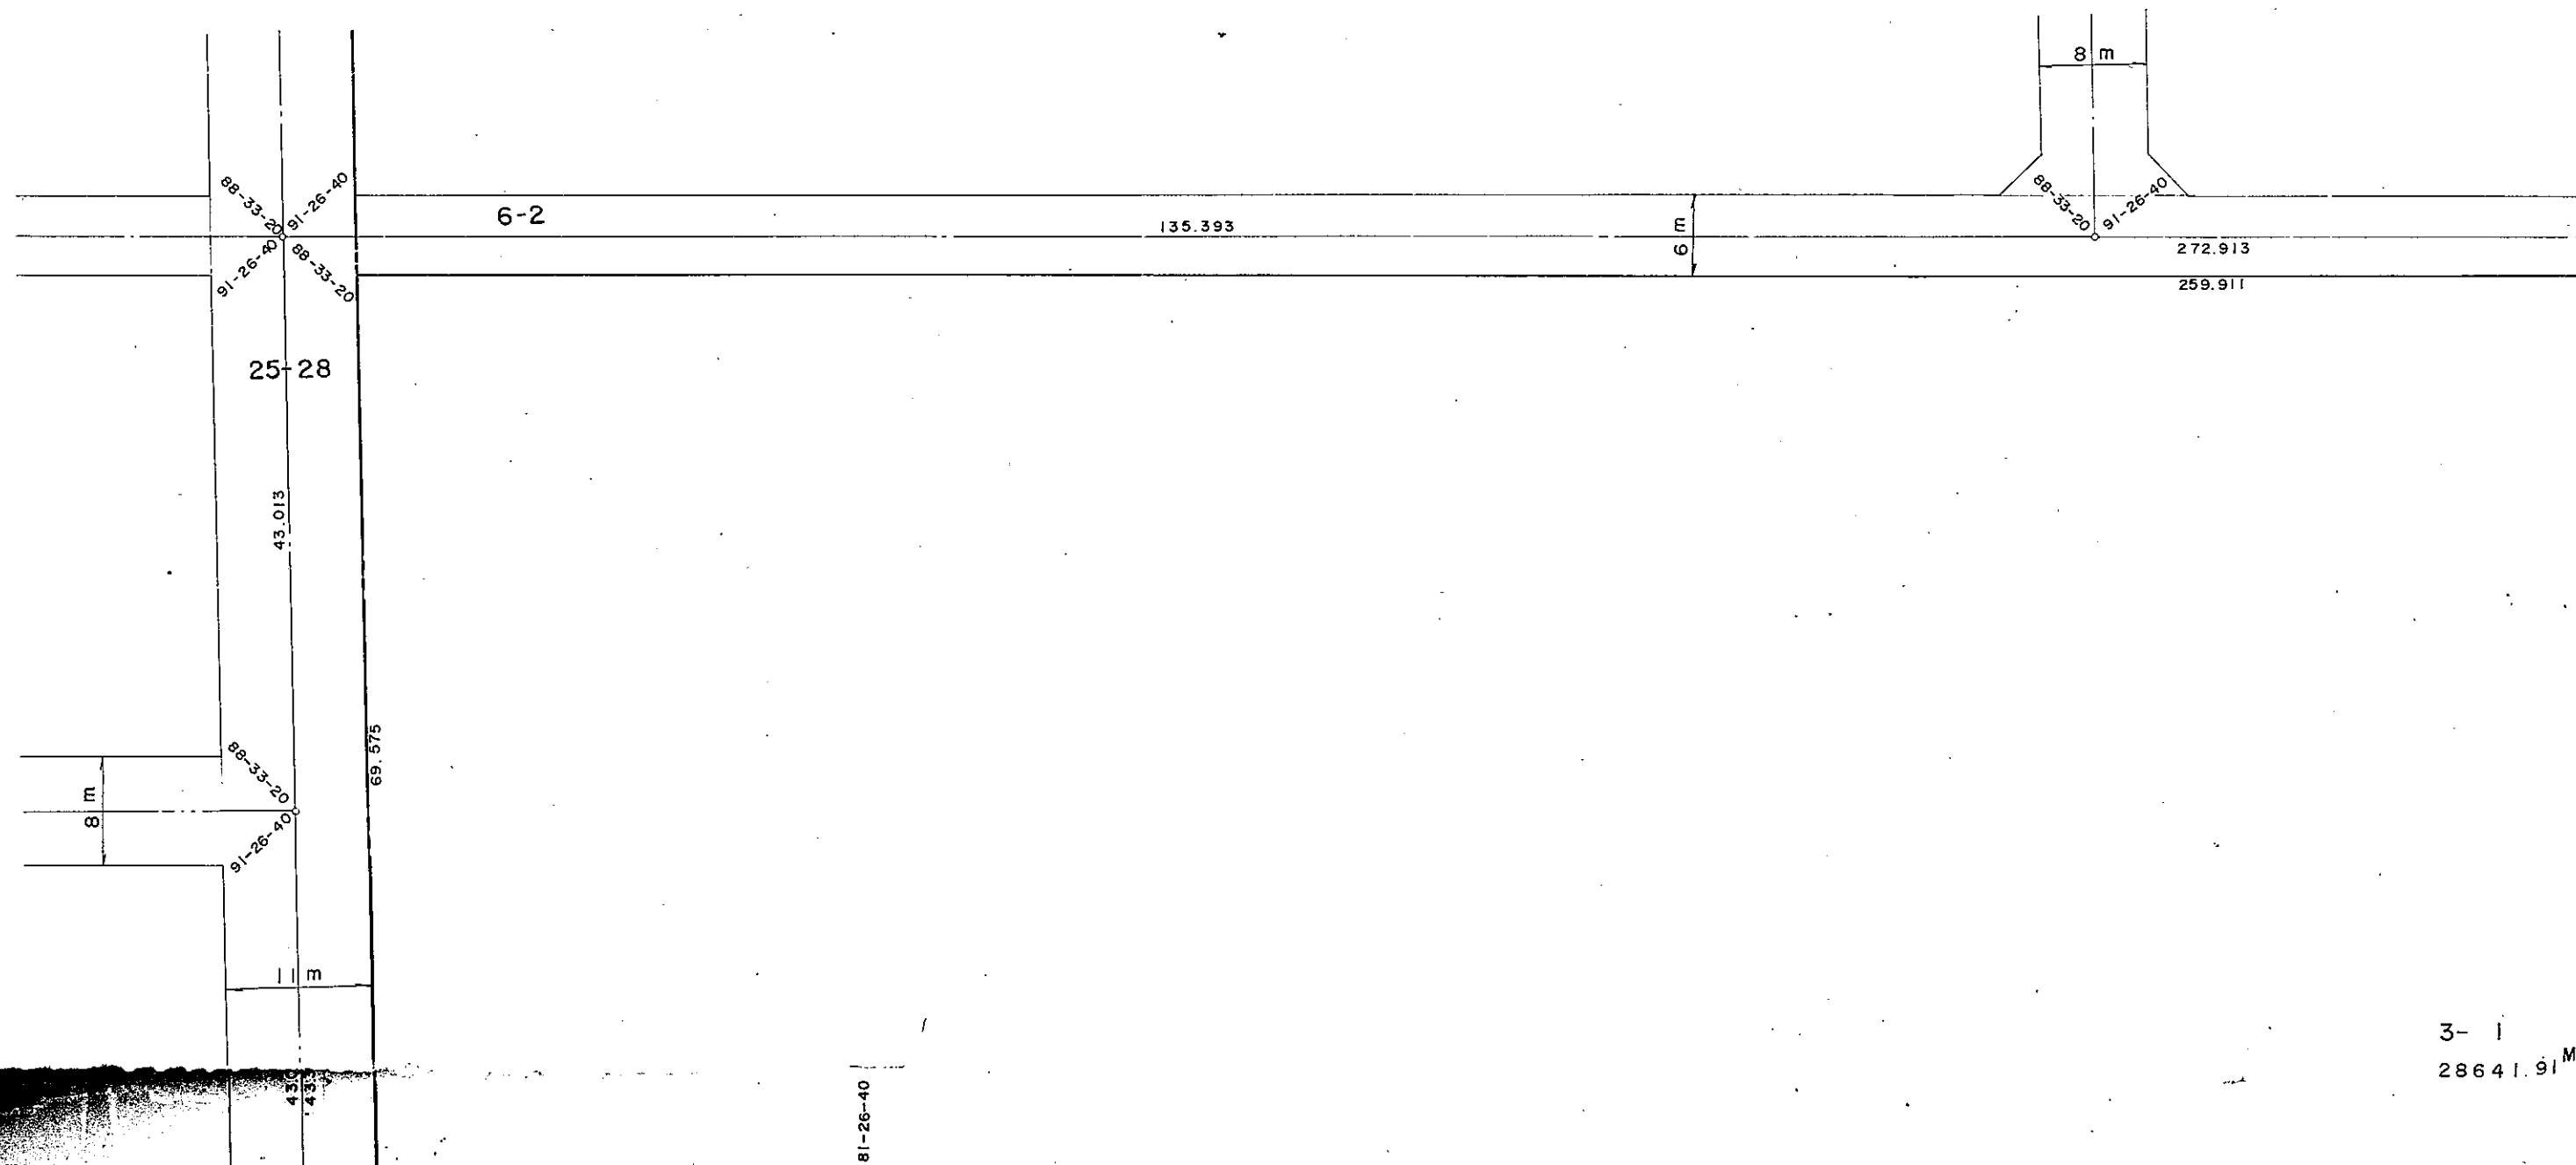


定 図

S = 1 / 500


区
丁 目

平成27年8月3日、本市他部局において
保管していた資料を複写した詳細図面である

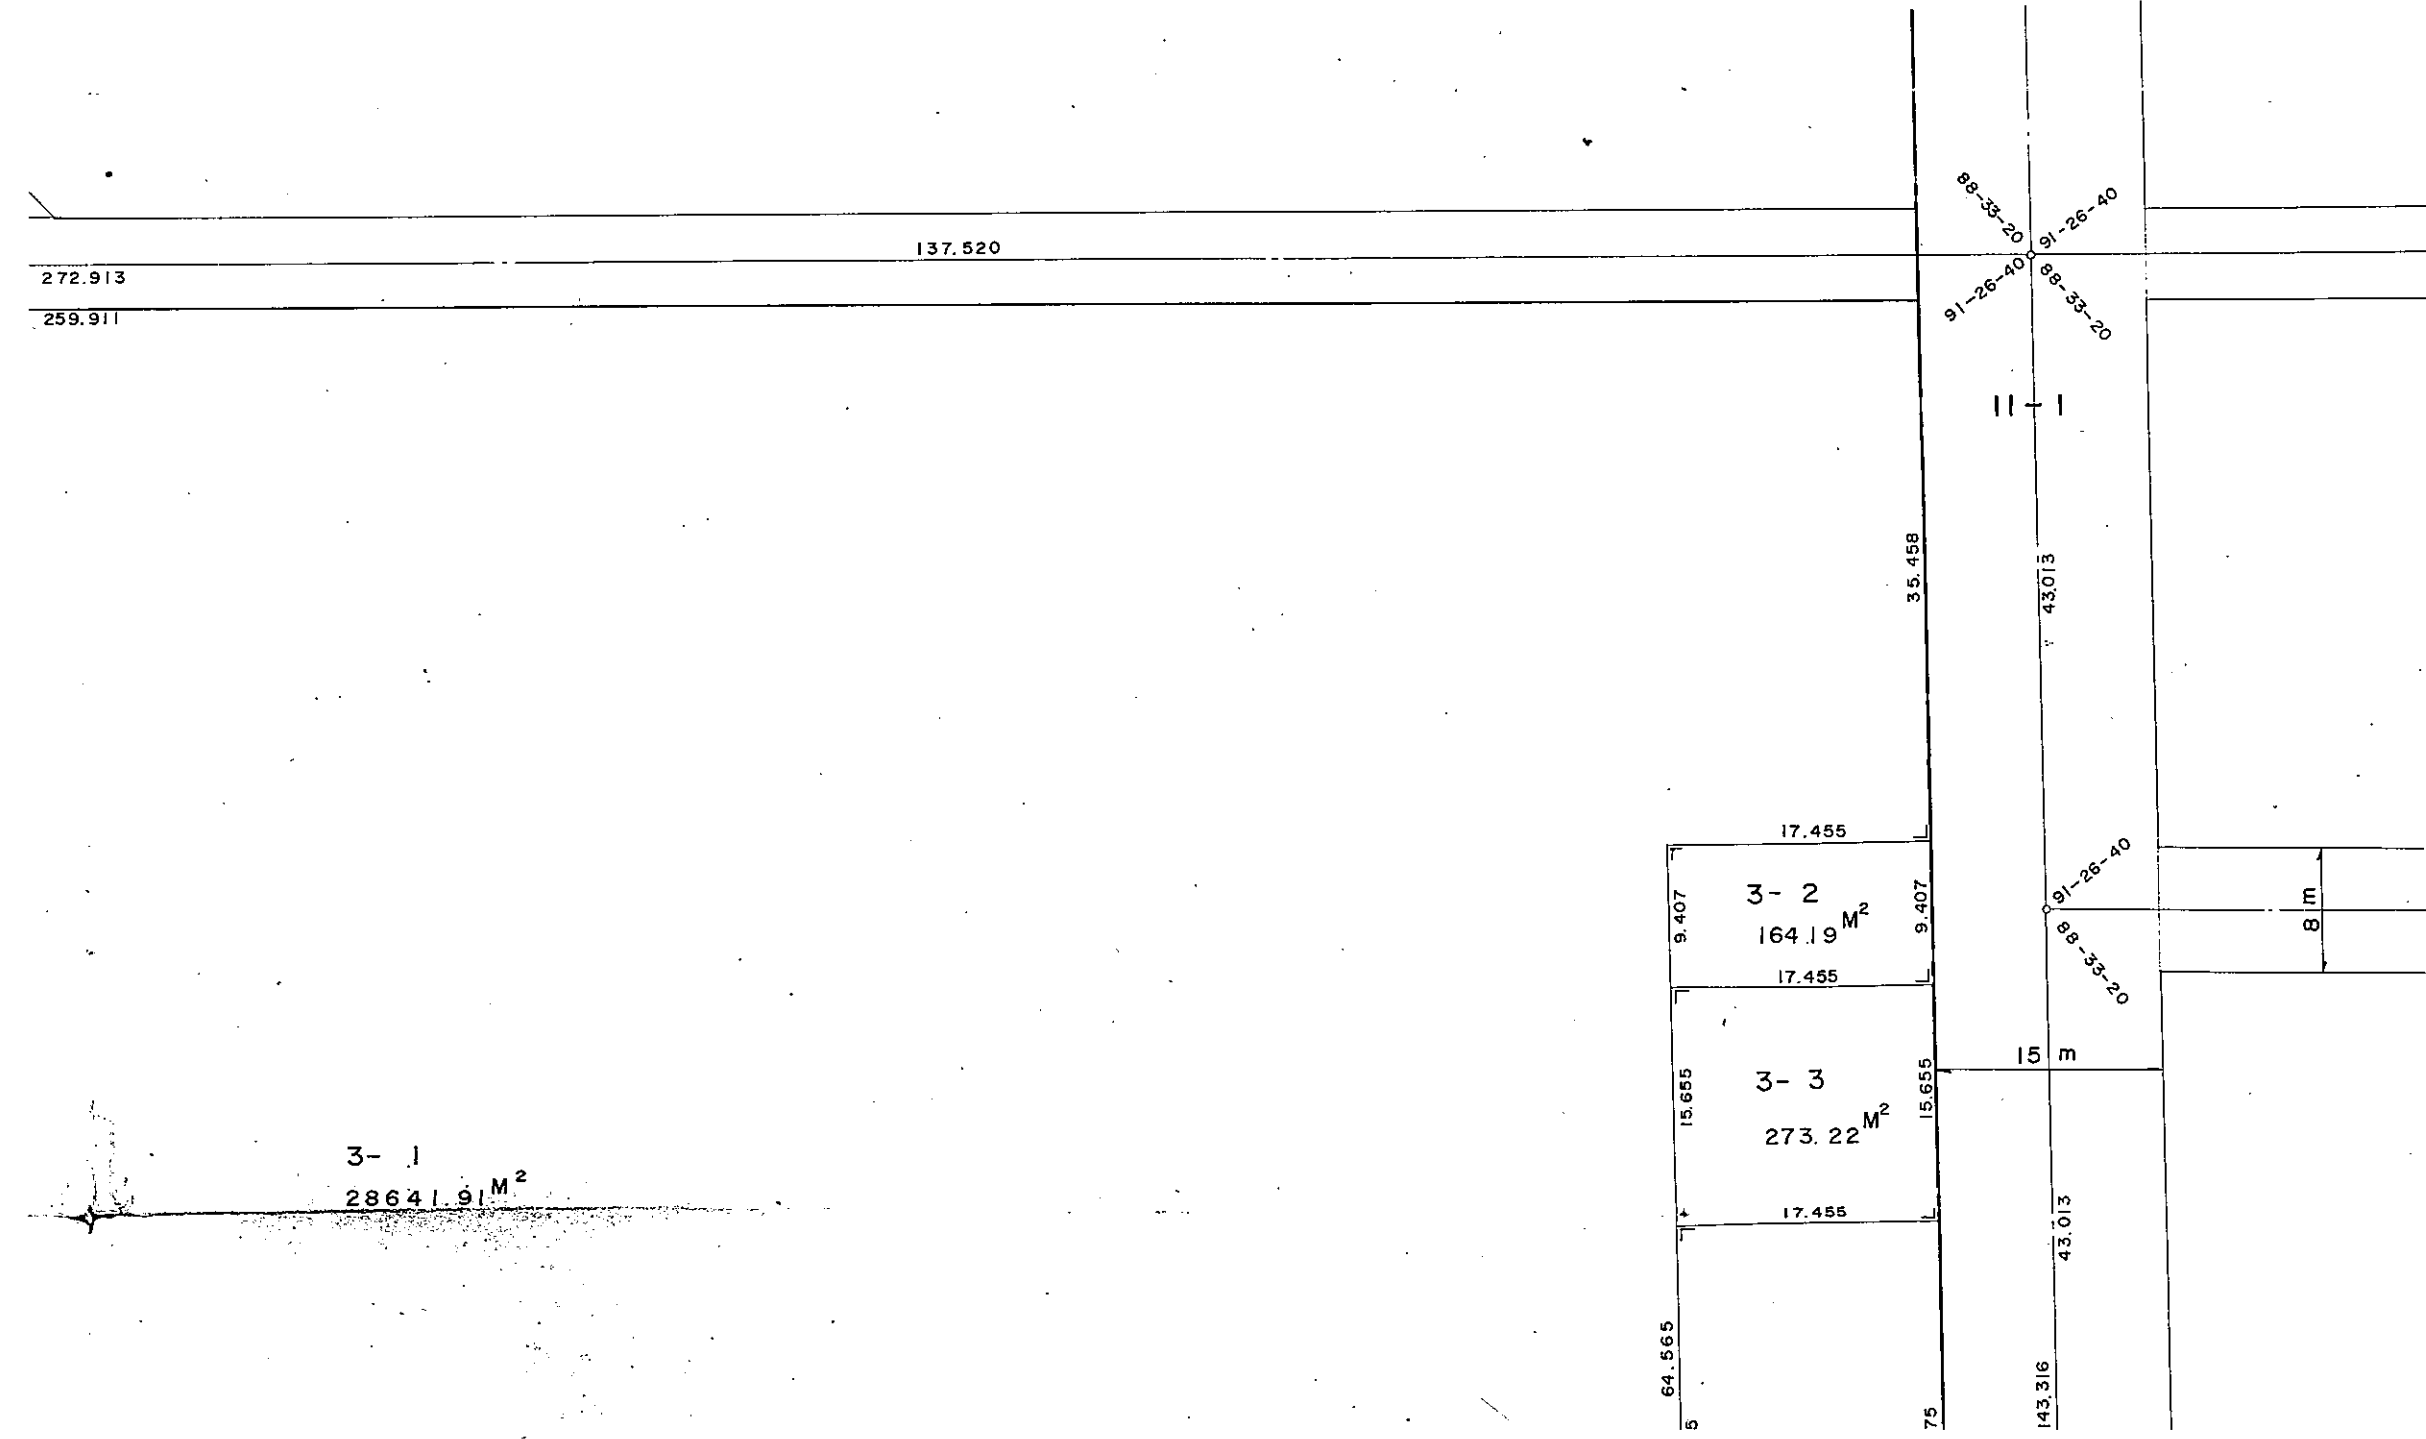

平 野 区
平野西4丁目


東住吉区
中野4丁目

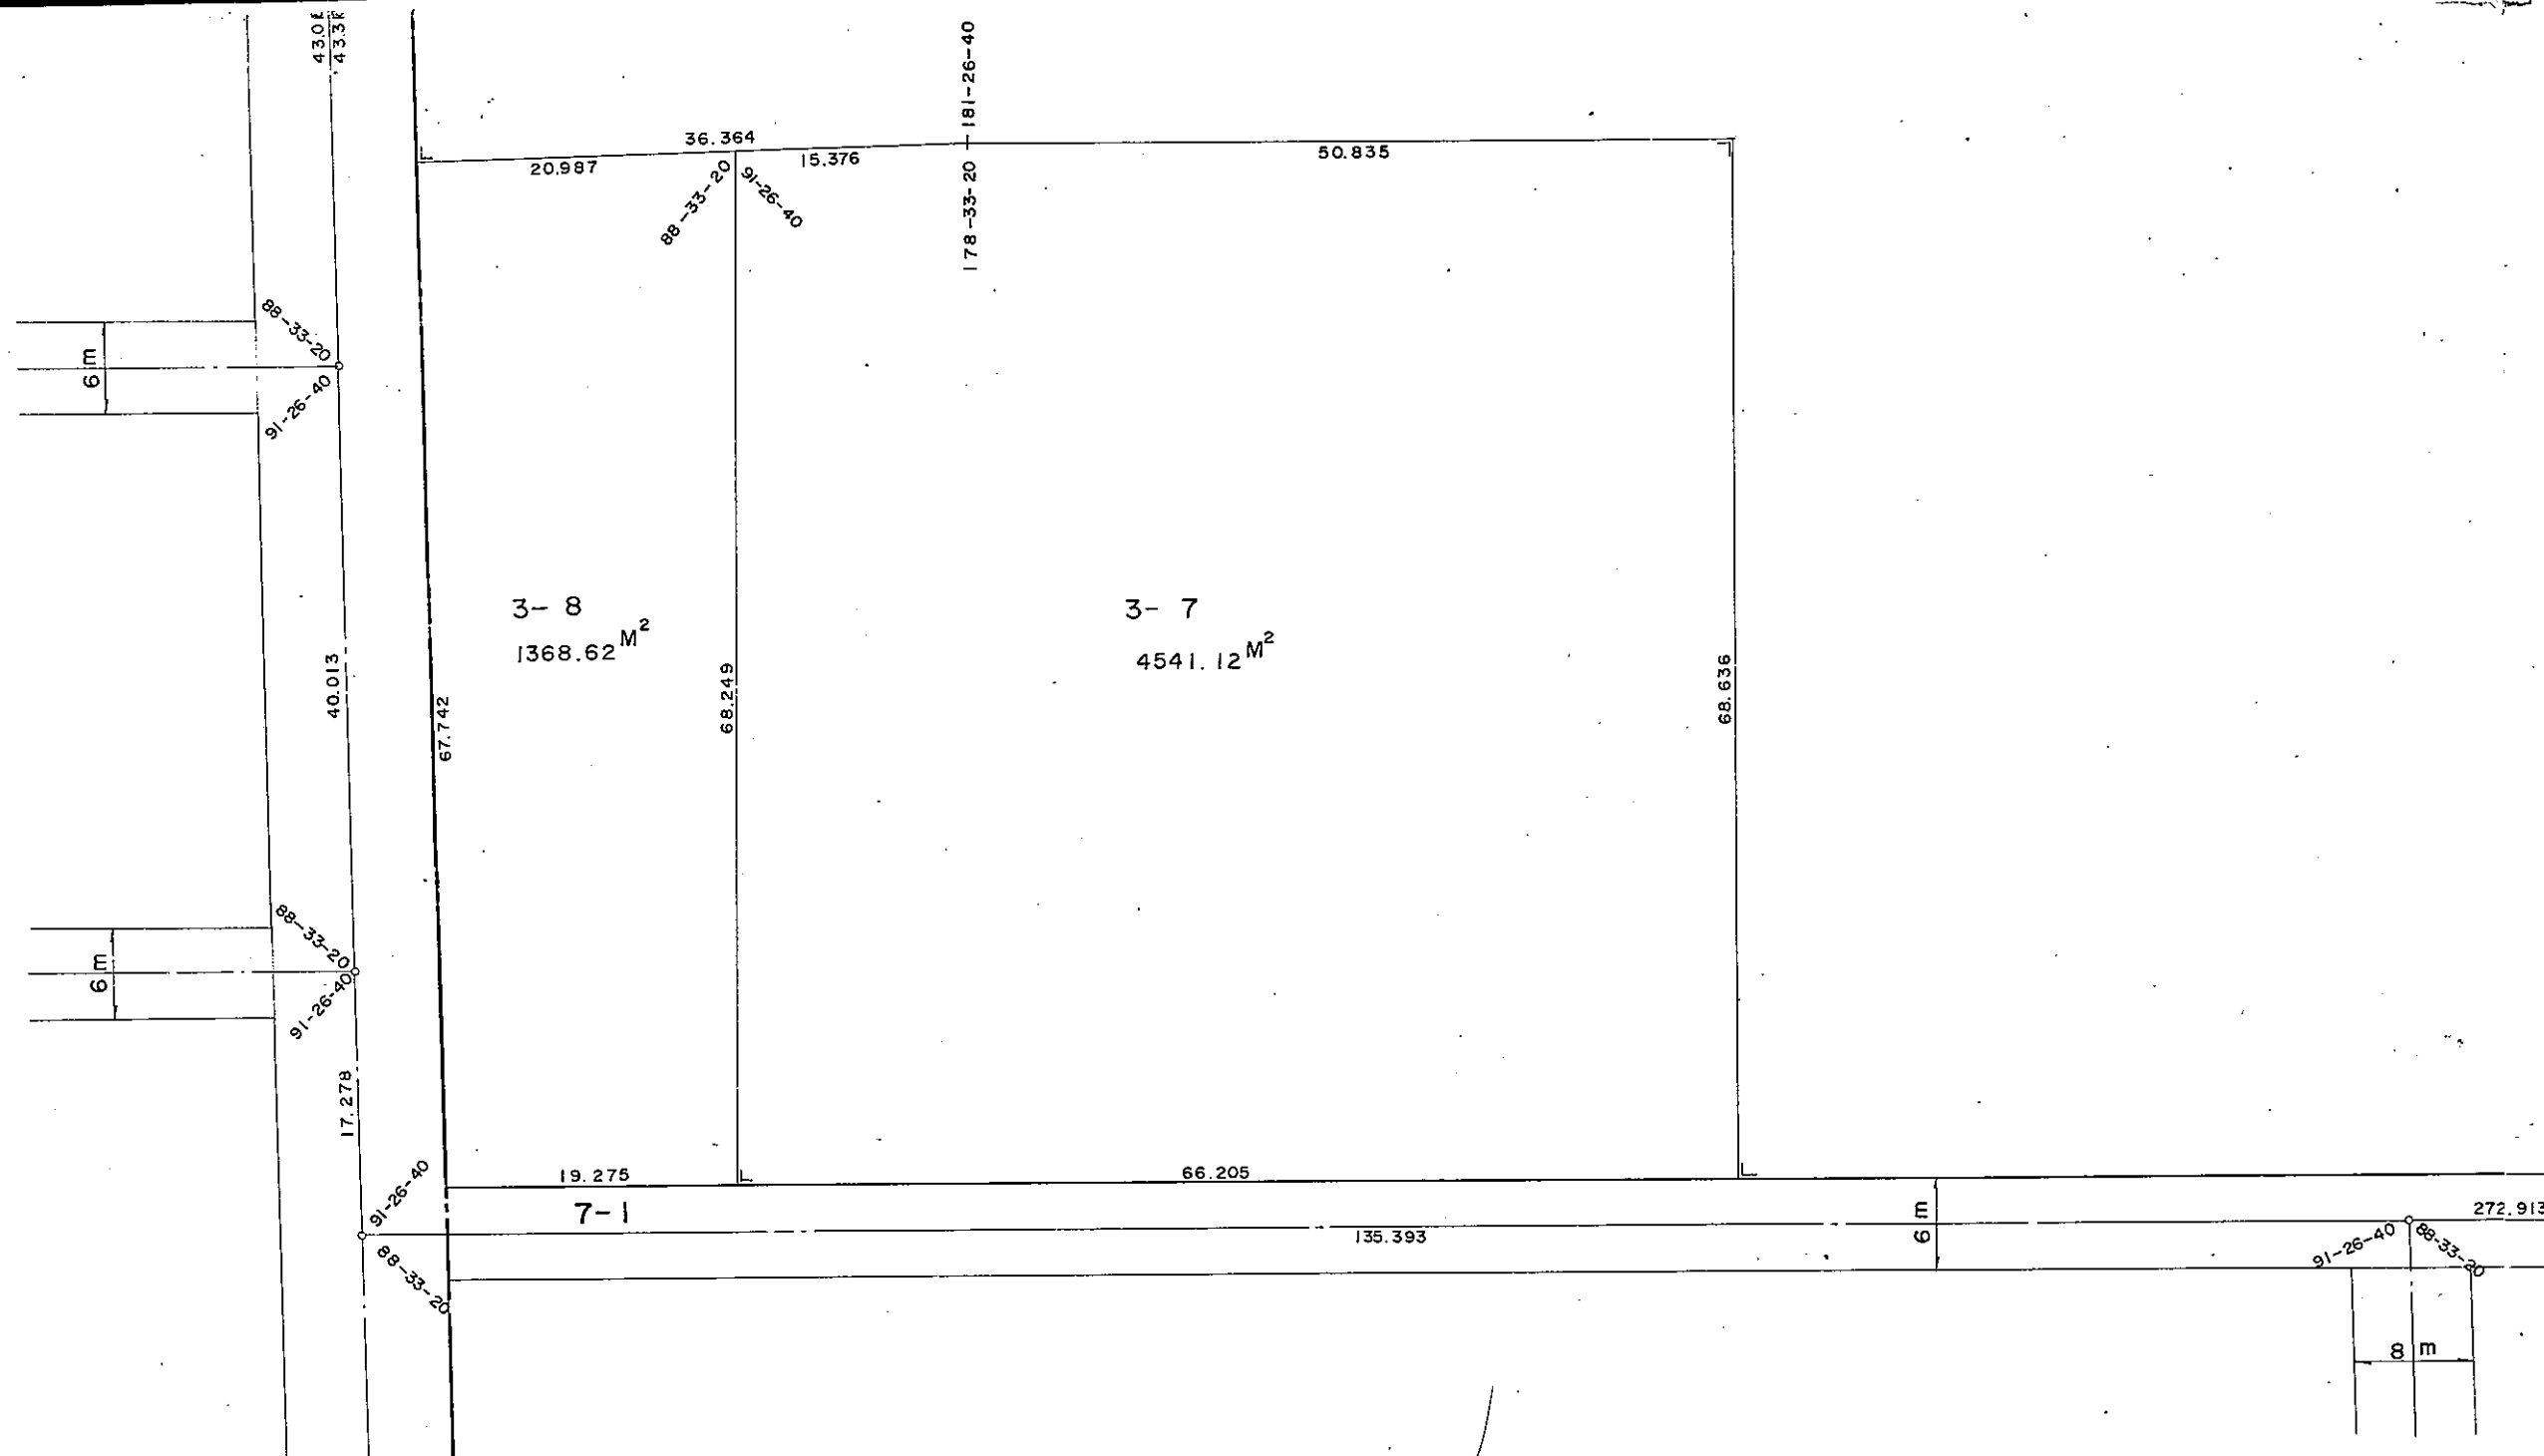

平成27年8月3日、本市他部局において
保管していた資料を複製した詳細図面である

2864.91 M²

平野区
平野西4丁目

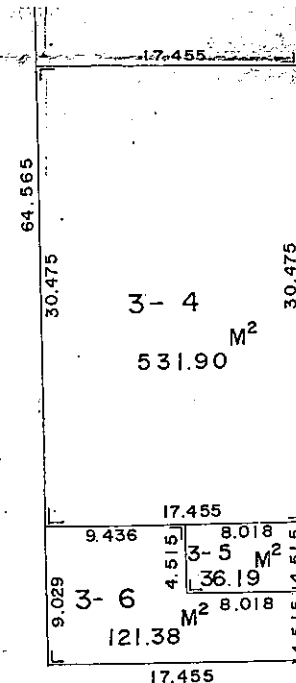

91-26-40
88-33-20

6m

91-26-40
88-33-20

6m

174.431

272.913

137.520

88-33-20
91-26-40

平成27年8月3日、本市他部局において
保管していた資料を複写した詳細図面である

3157