


換地確定図

平野区
平野西5丁目

8. m

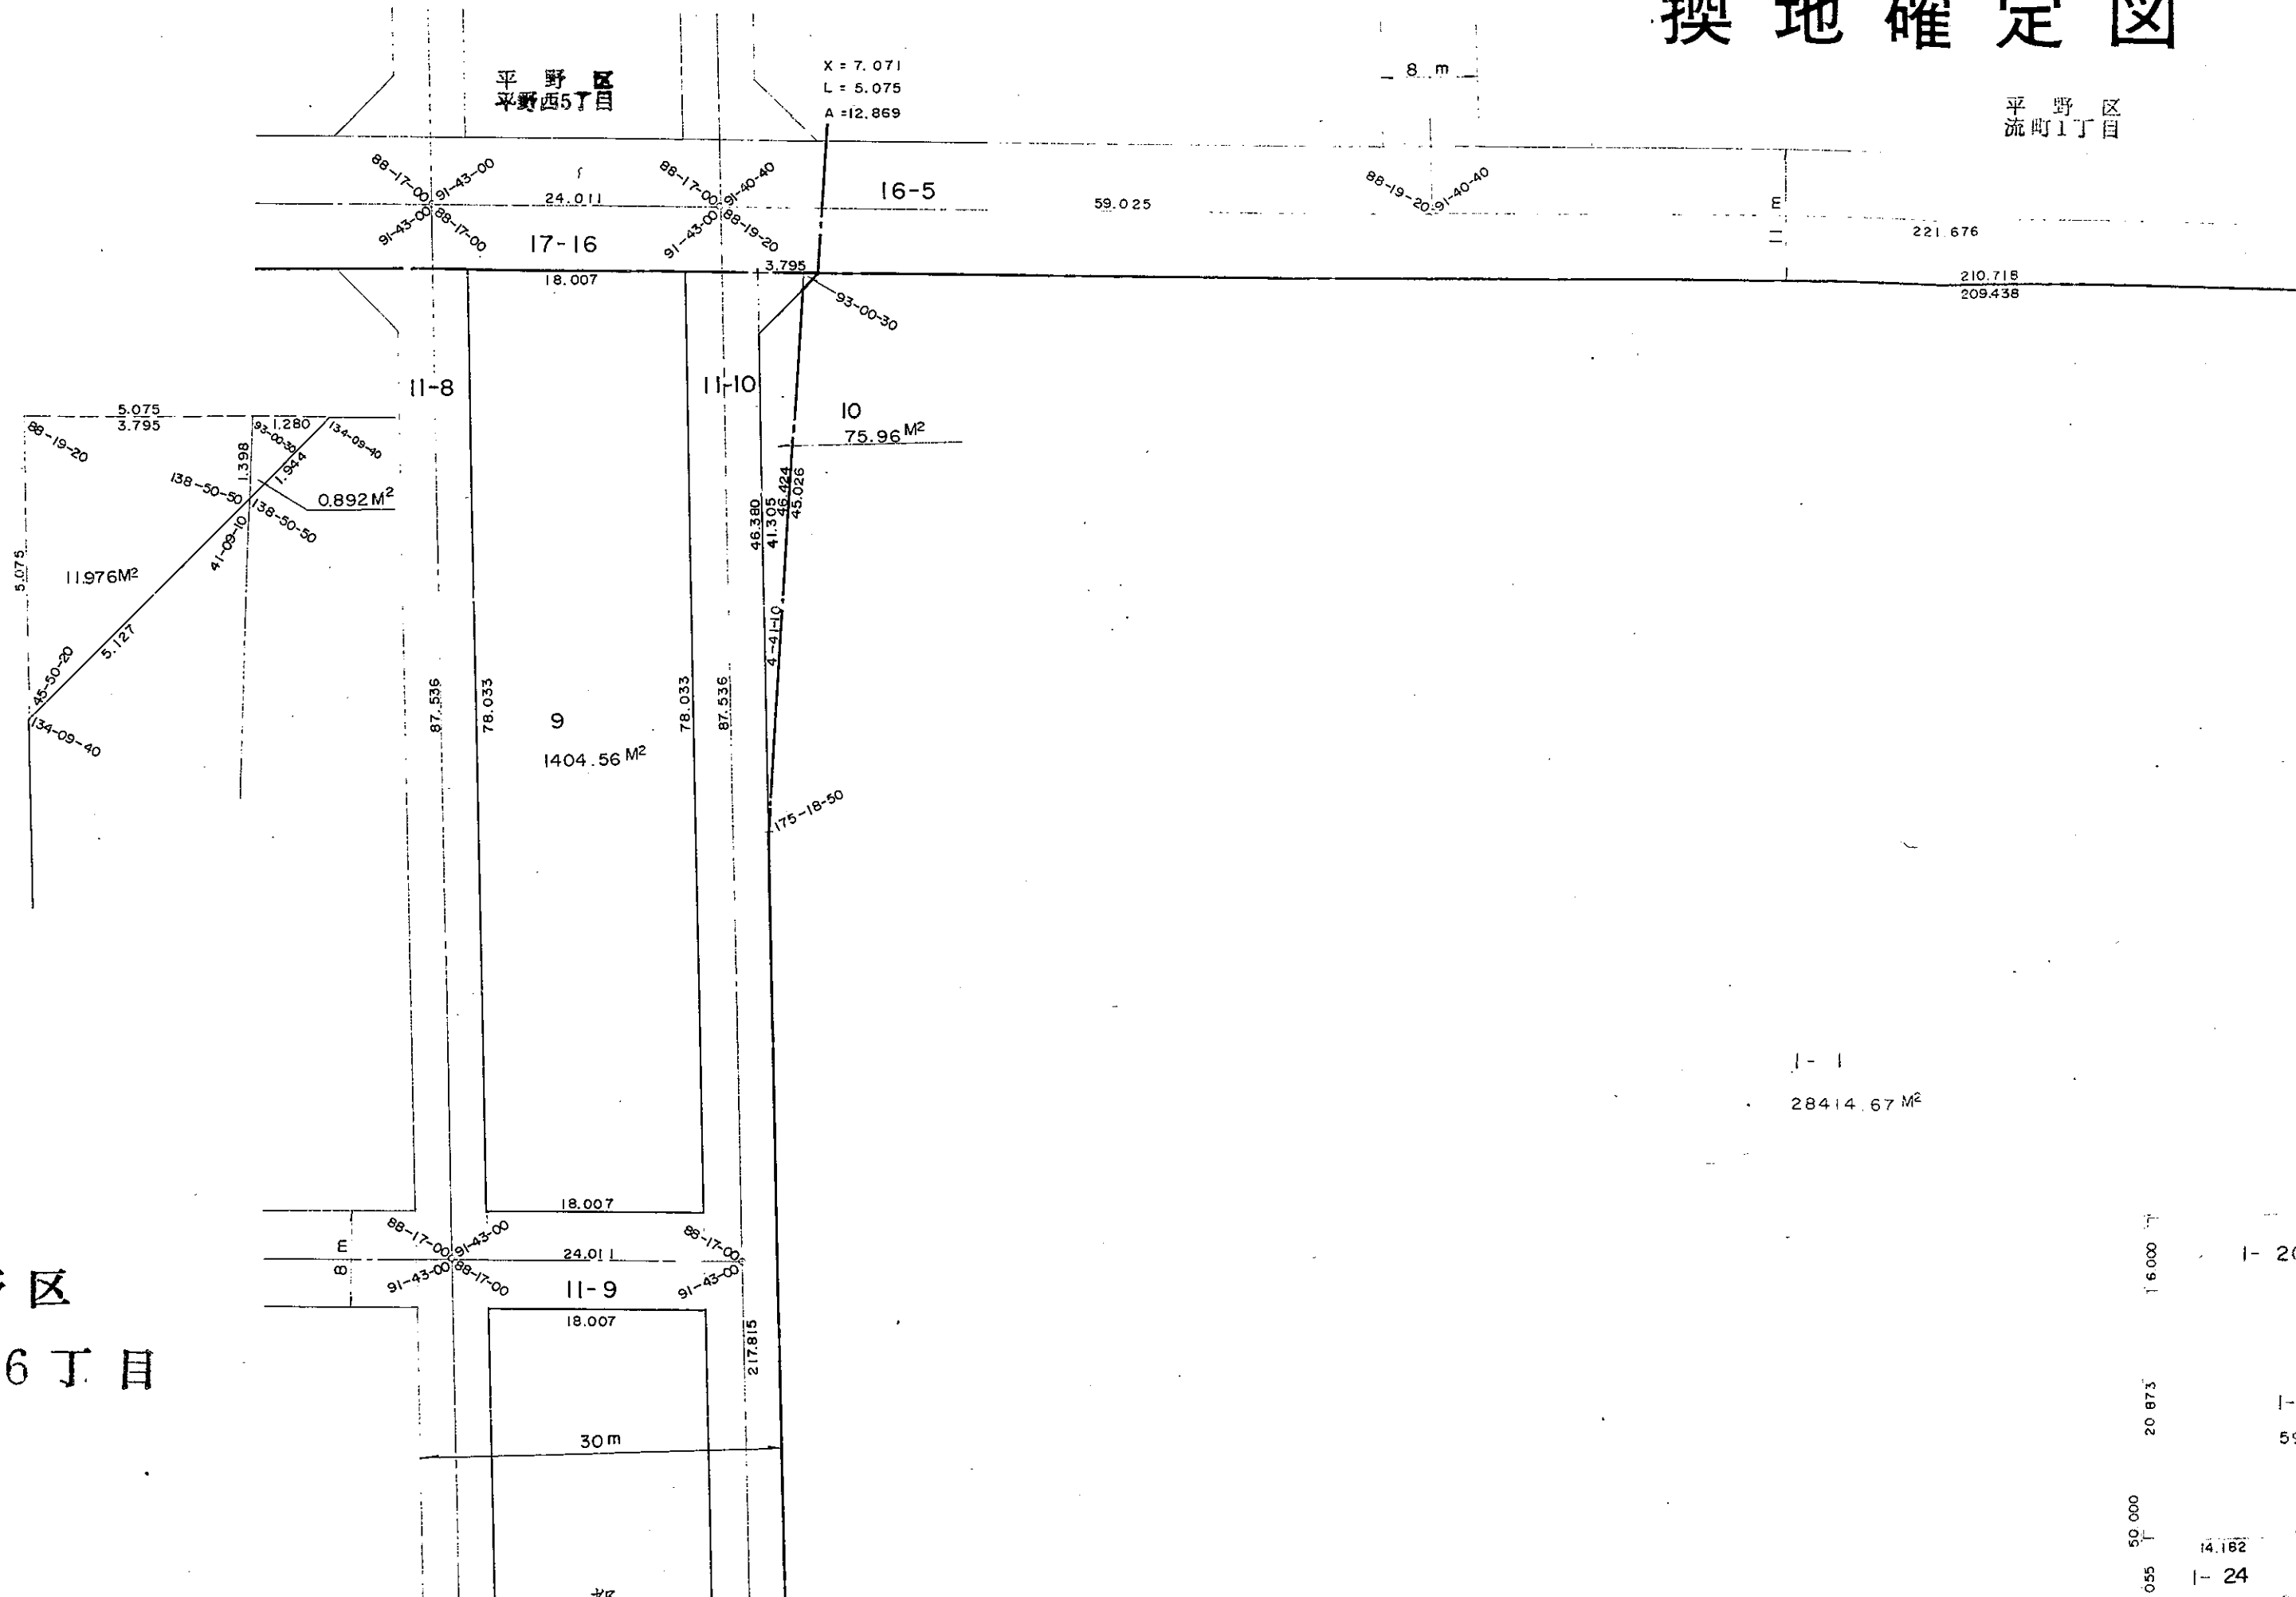

平野西6丁目

1- 20

1- 24

14,182

59

20 973

16 000

20 000



1- 055

平成27年8月3日、本市他部局において
保管していた資料を複写した詳細図面である

地 図


S = 1 / 500

平 野 区
流 町 1 丁 目

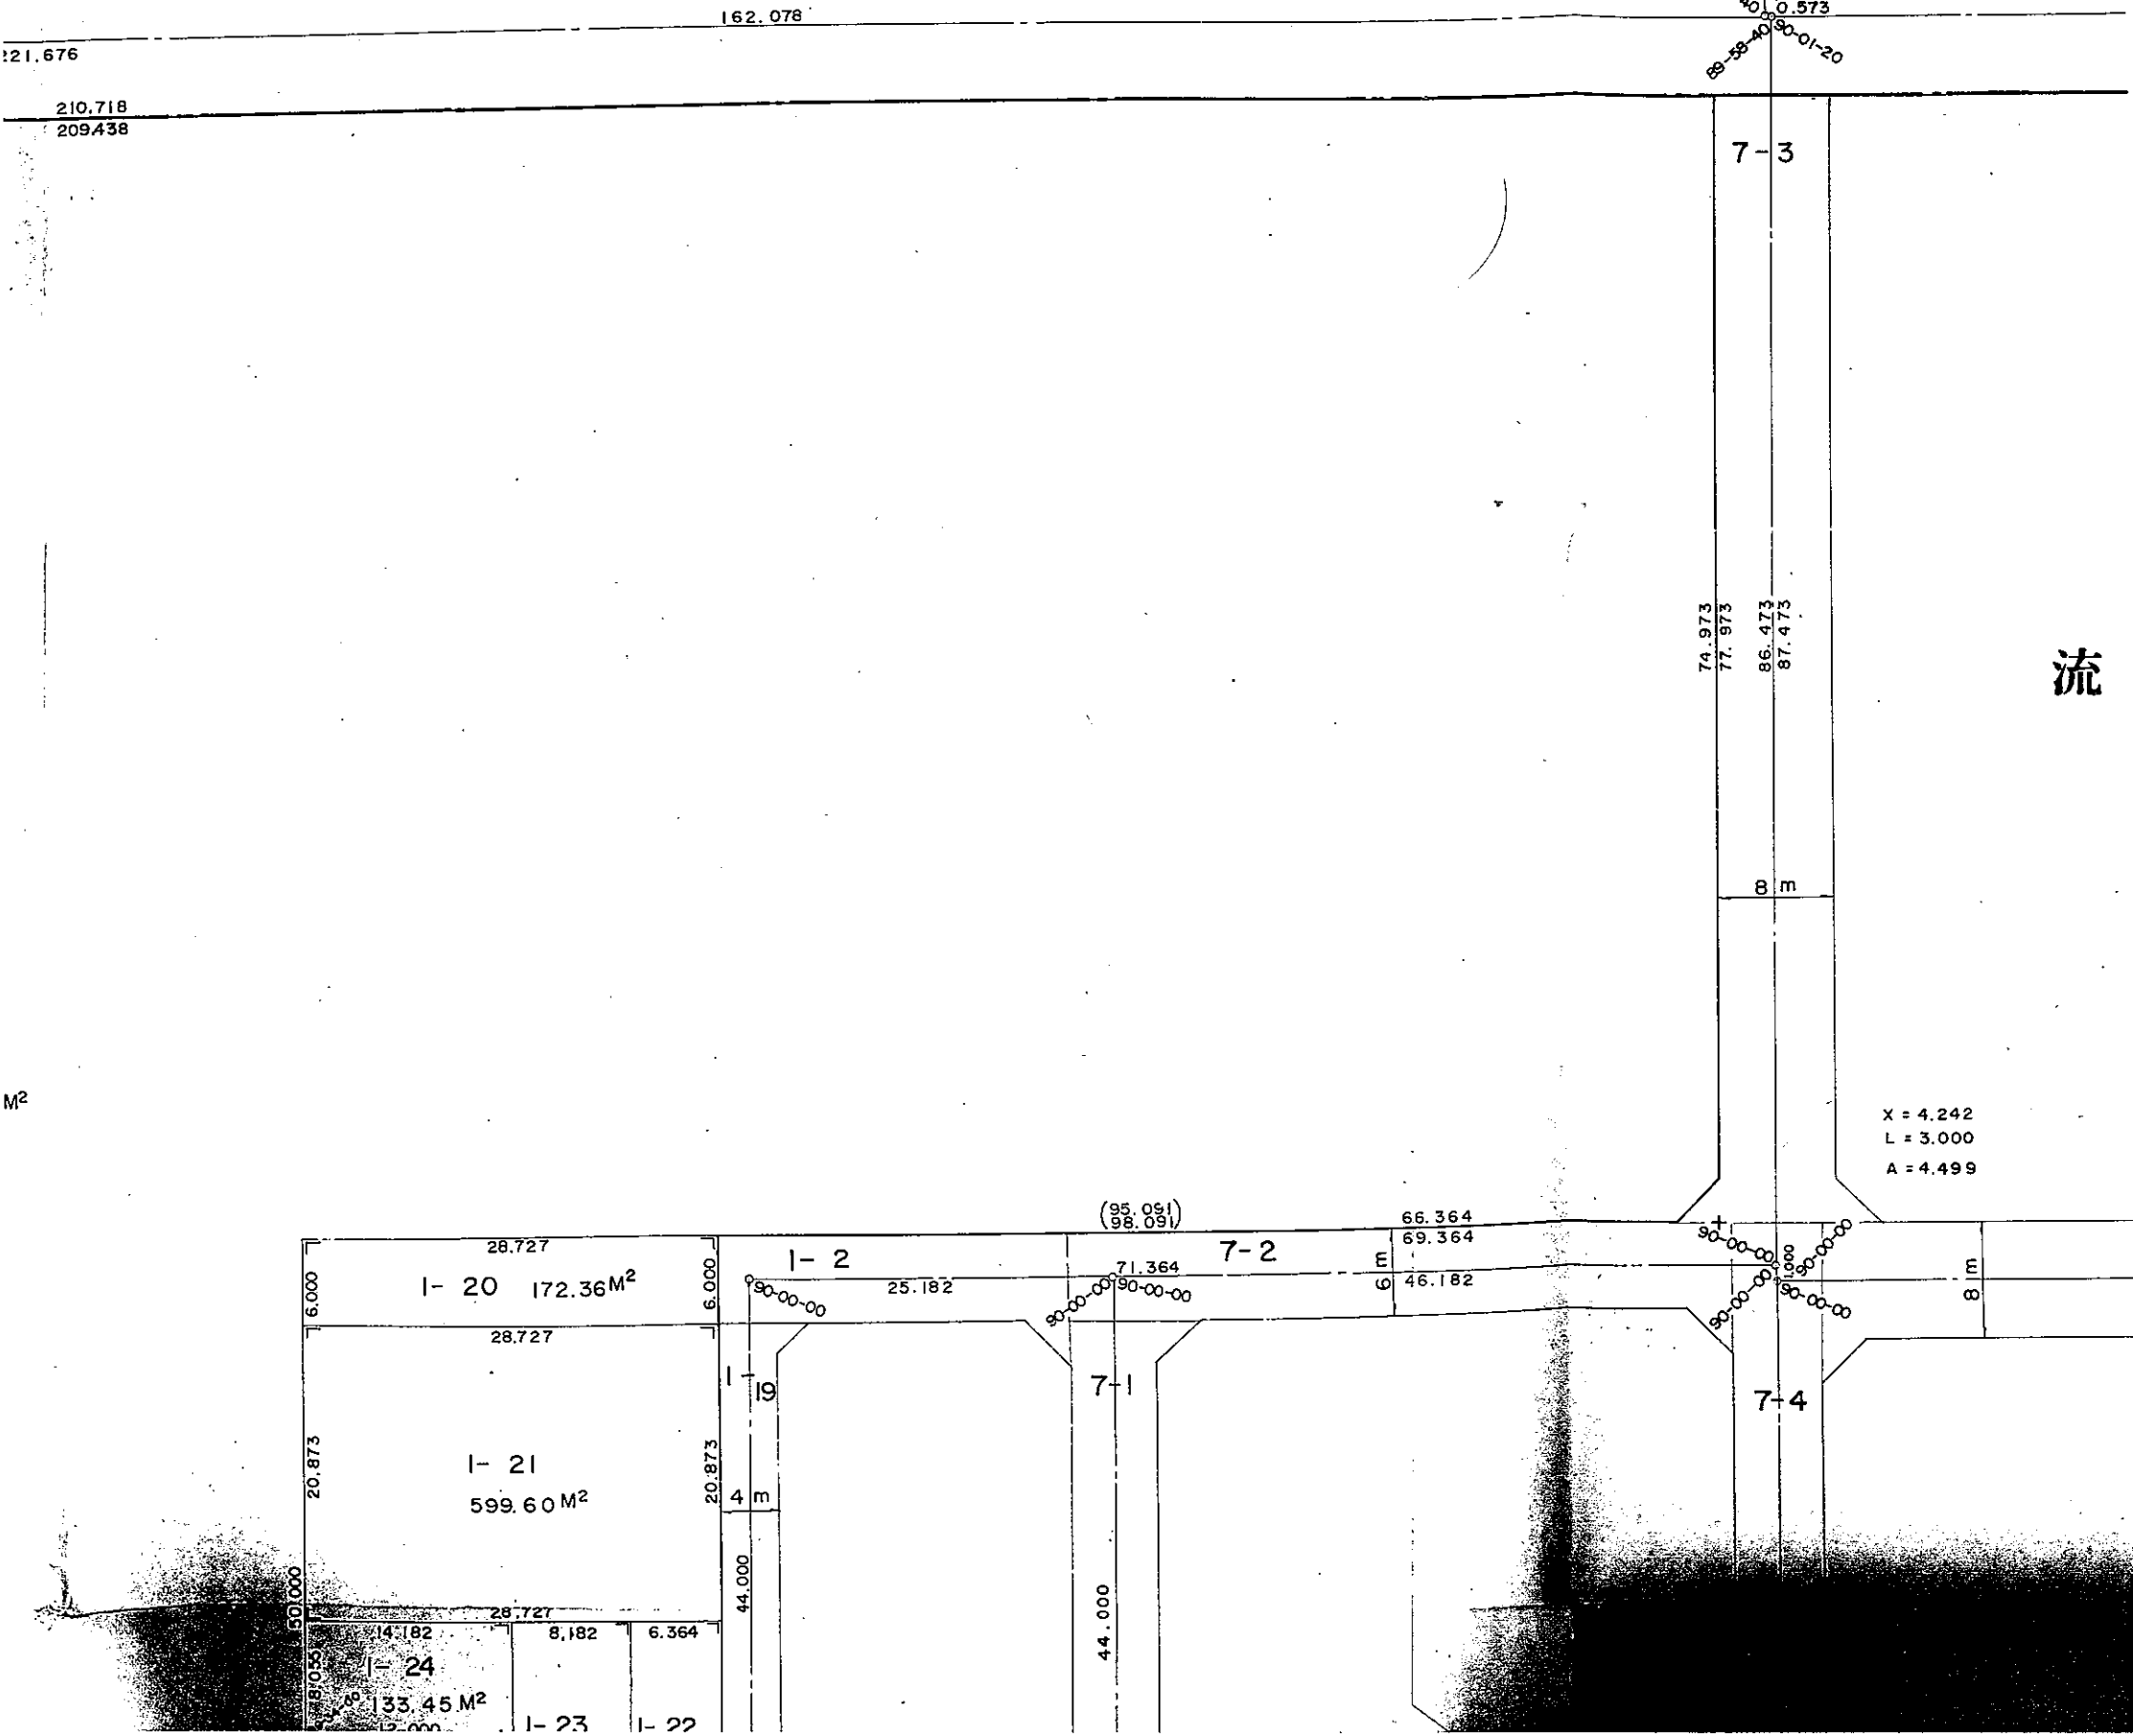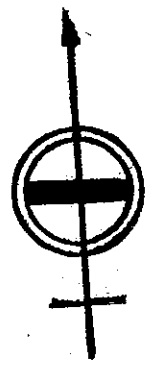

平 野 区
流 町 2 丁 目

X = 4.242
L = 3.000
A = 4.499

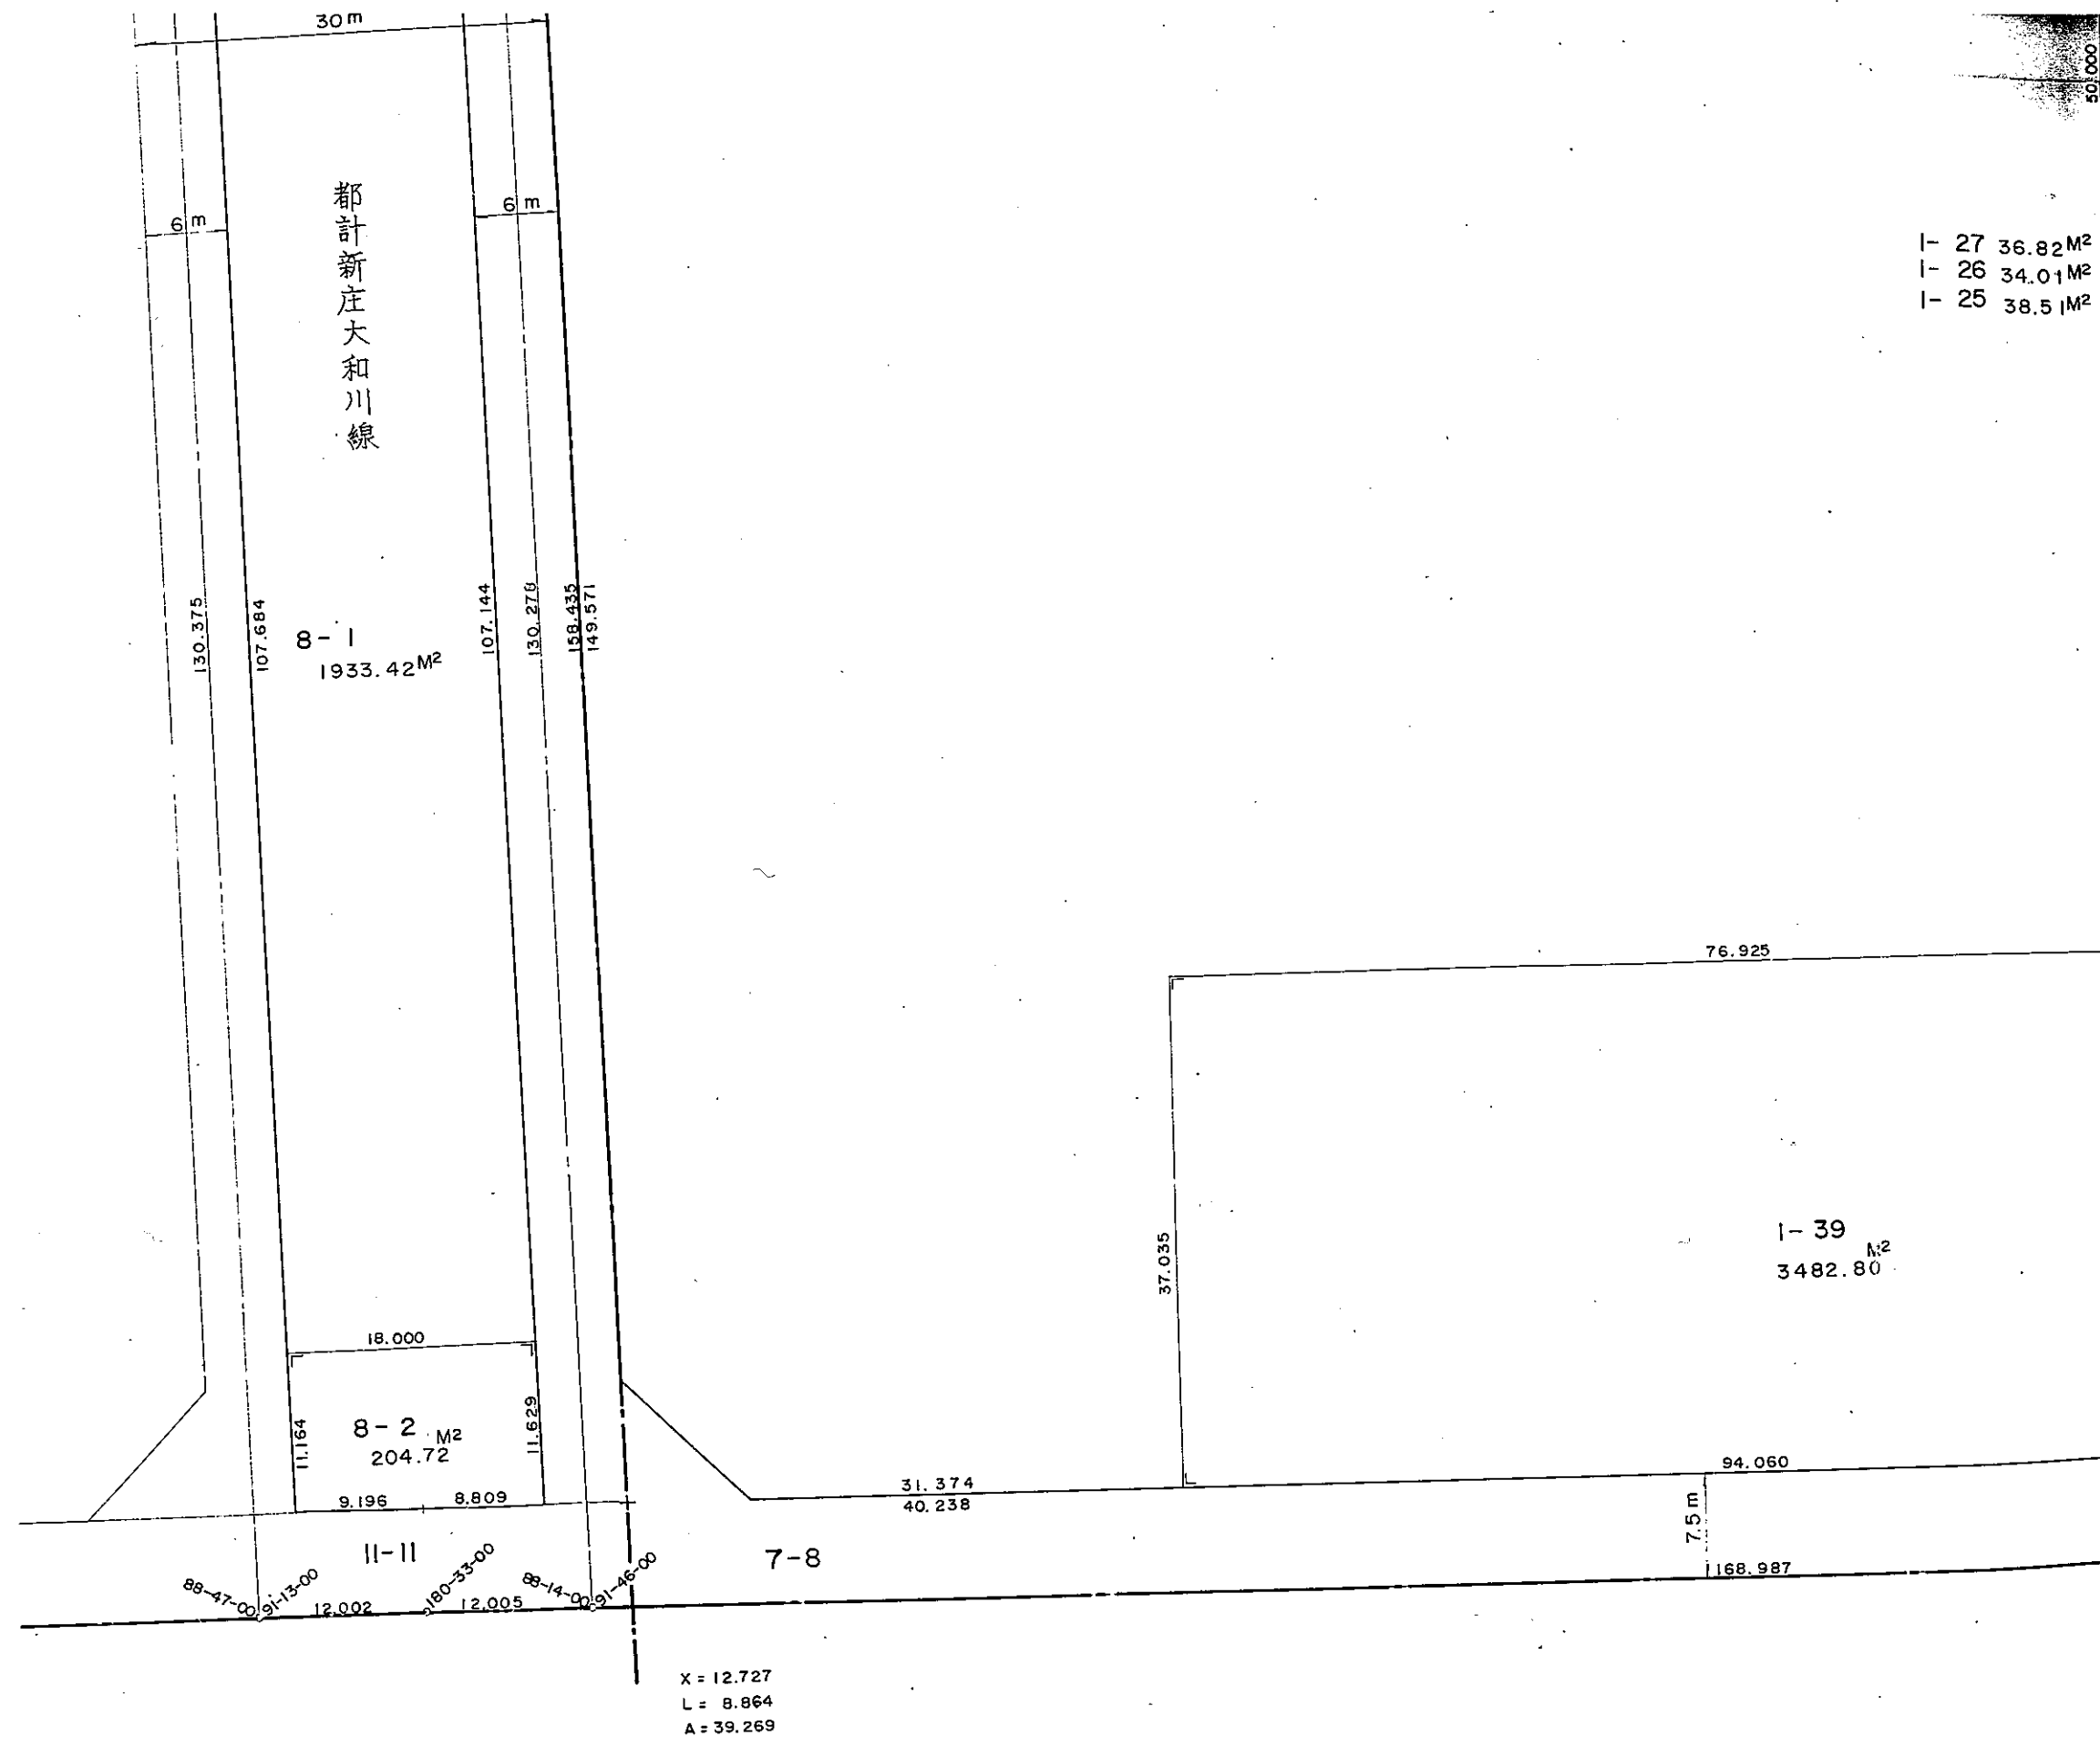

平成27年8月3日、本市他部局において
保管していた資料を複写した詳細図面である

