


換地確定図


S = 1/500

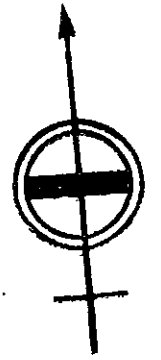

平野区
流町1丁目

平野区
流町3丁目

平野区
流町2丁目

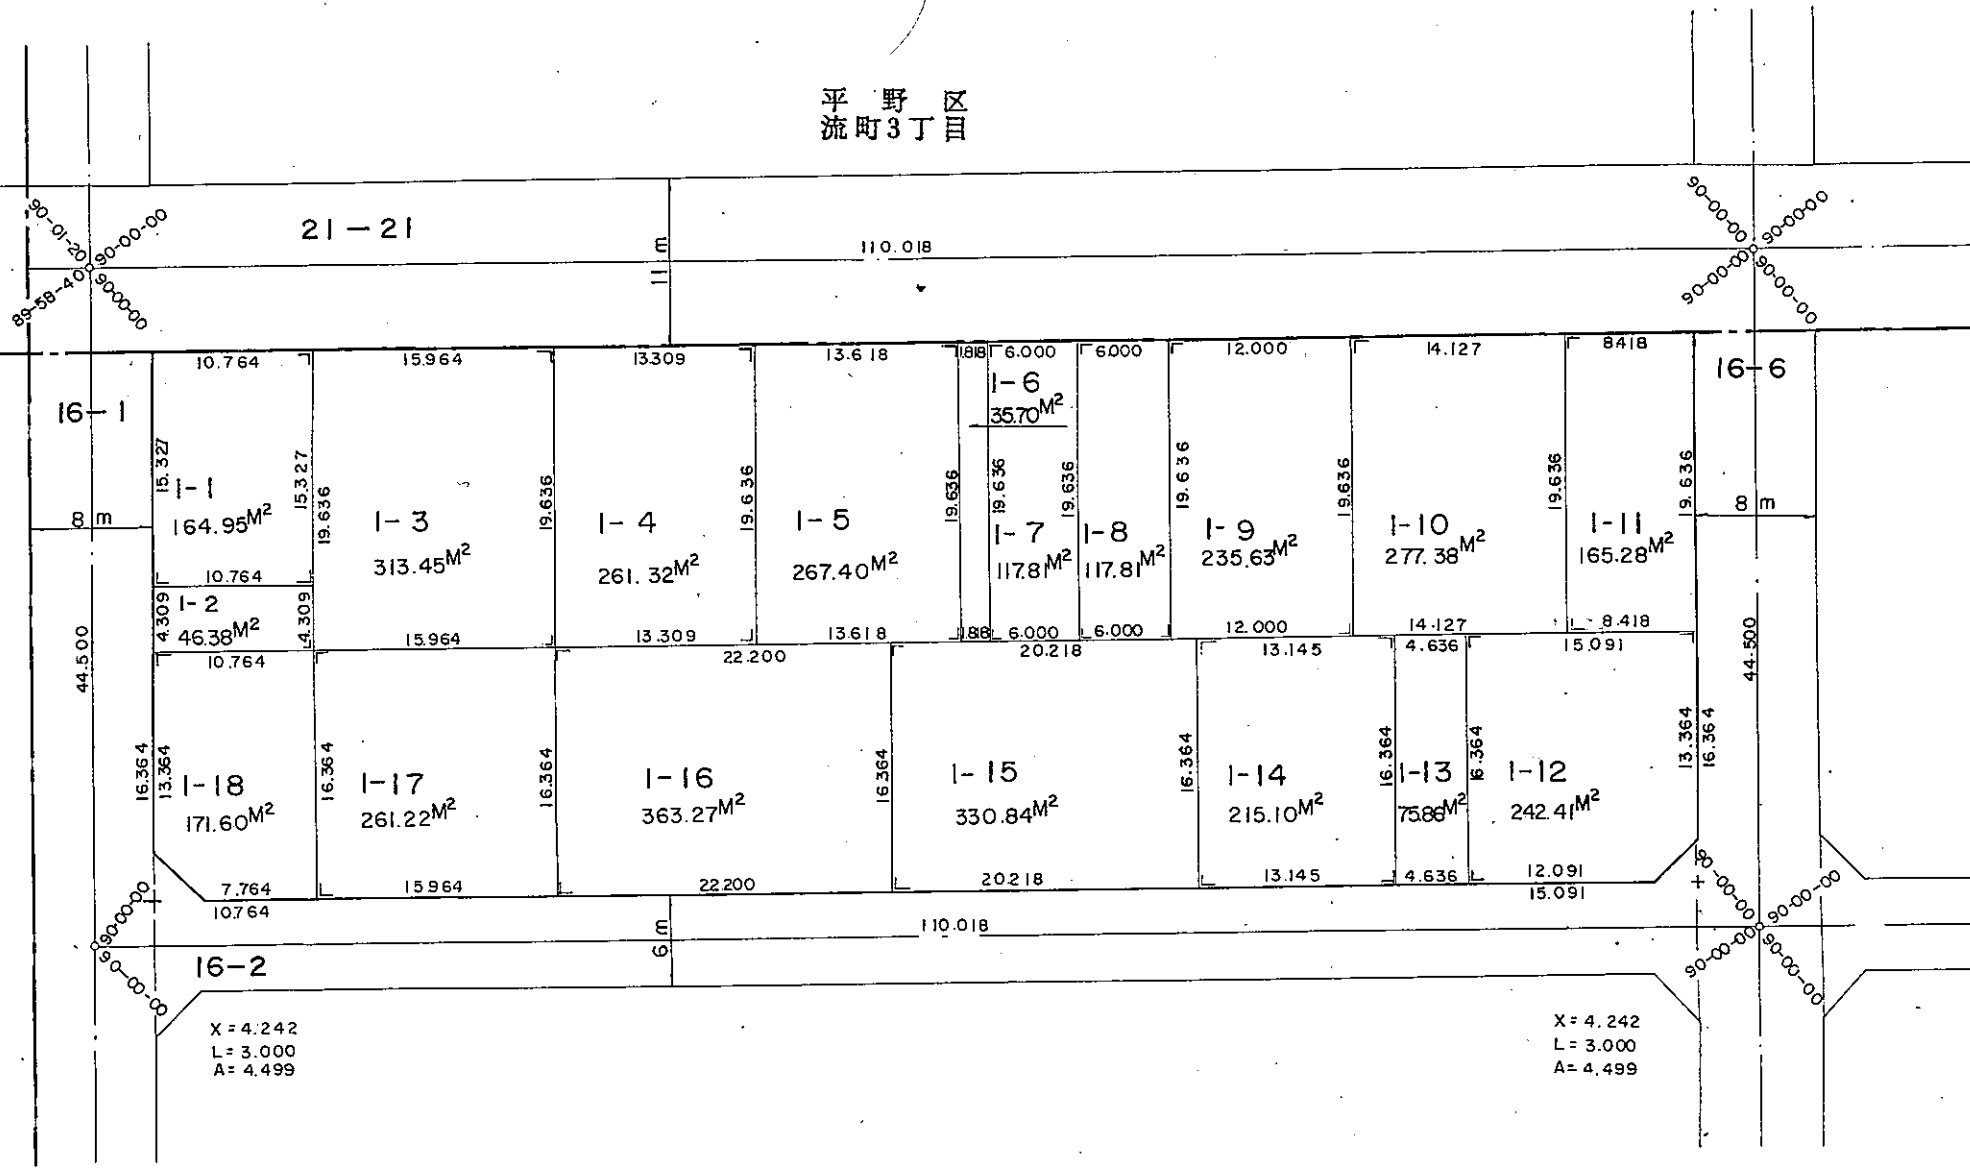

平野区
流町4丁目