



換地確定図

S = 1/500

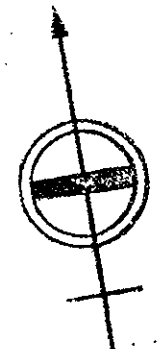

平野区 平野西4丁目

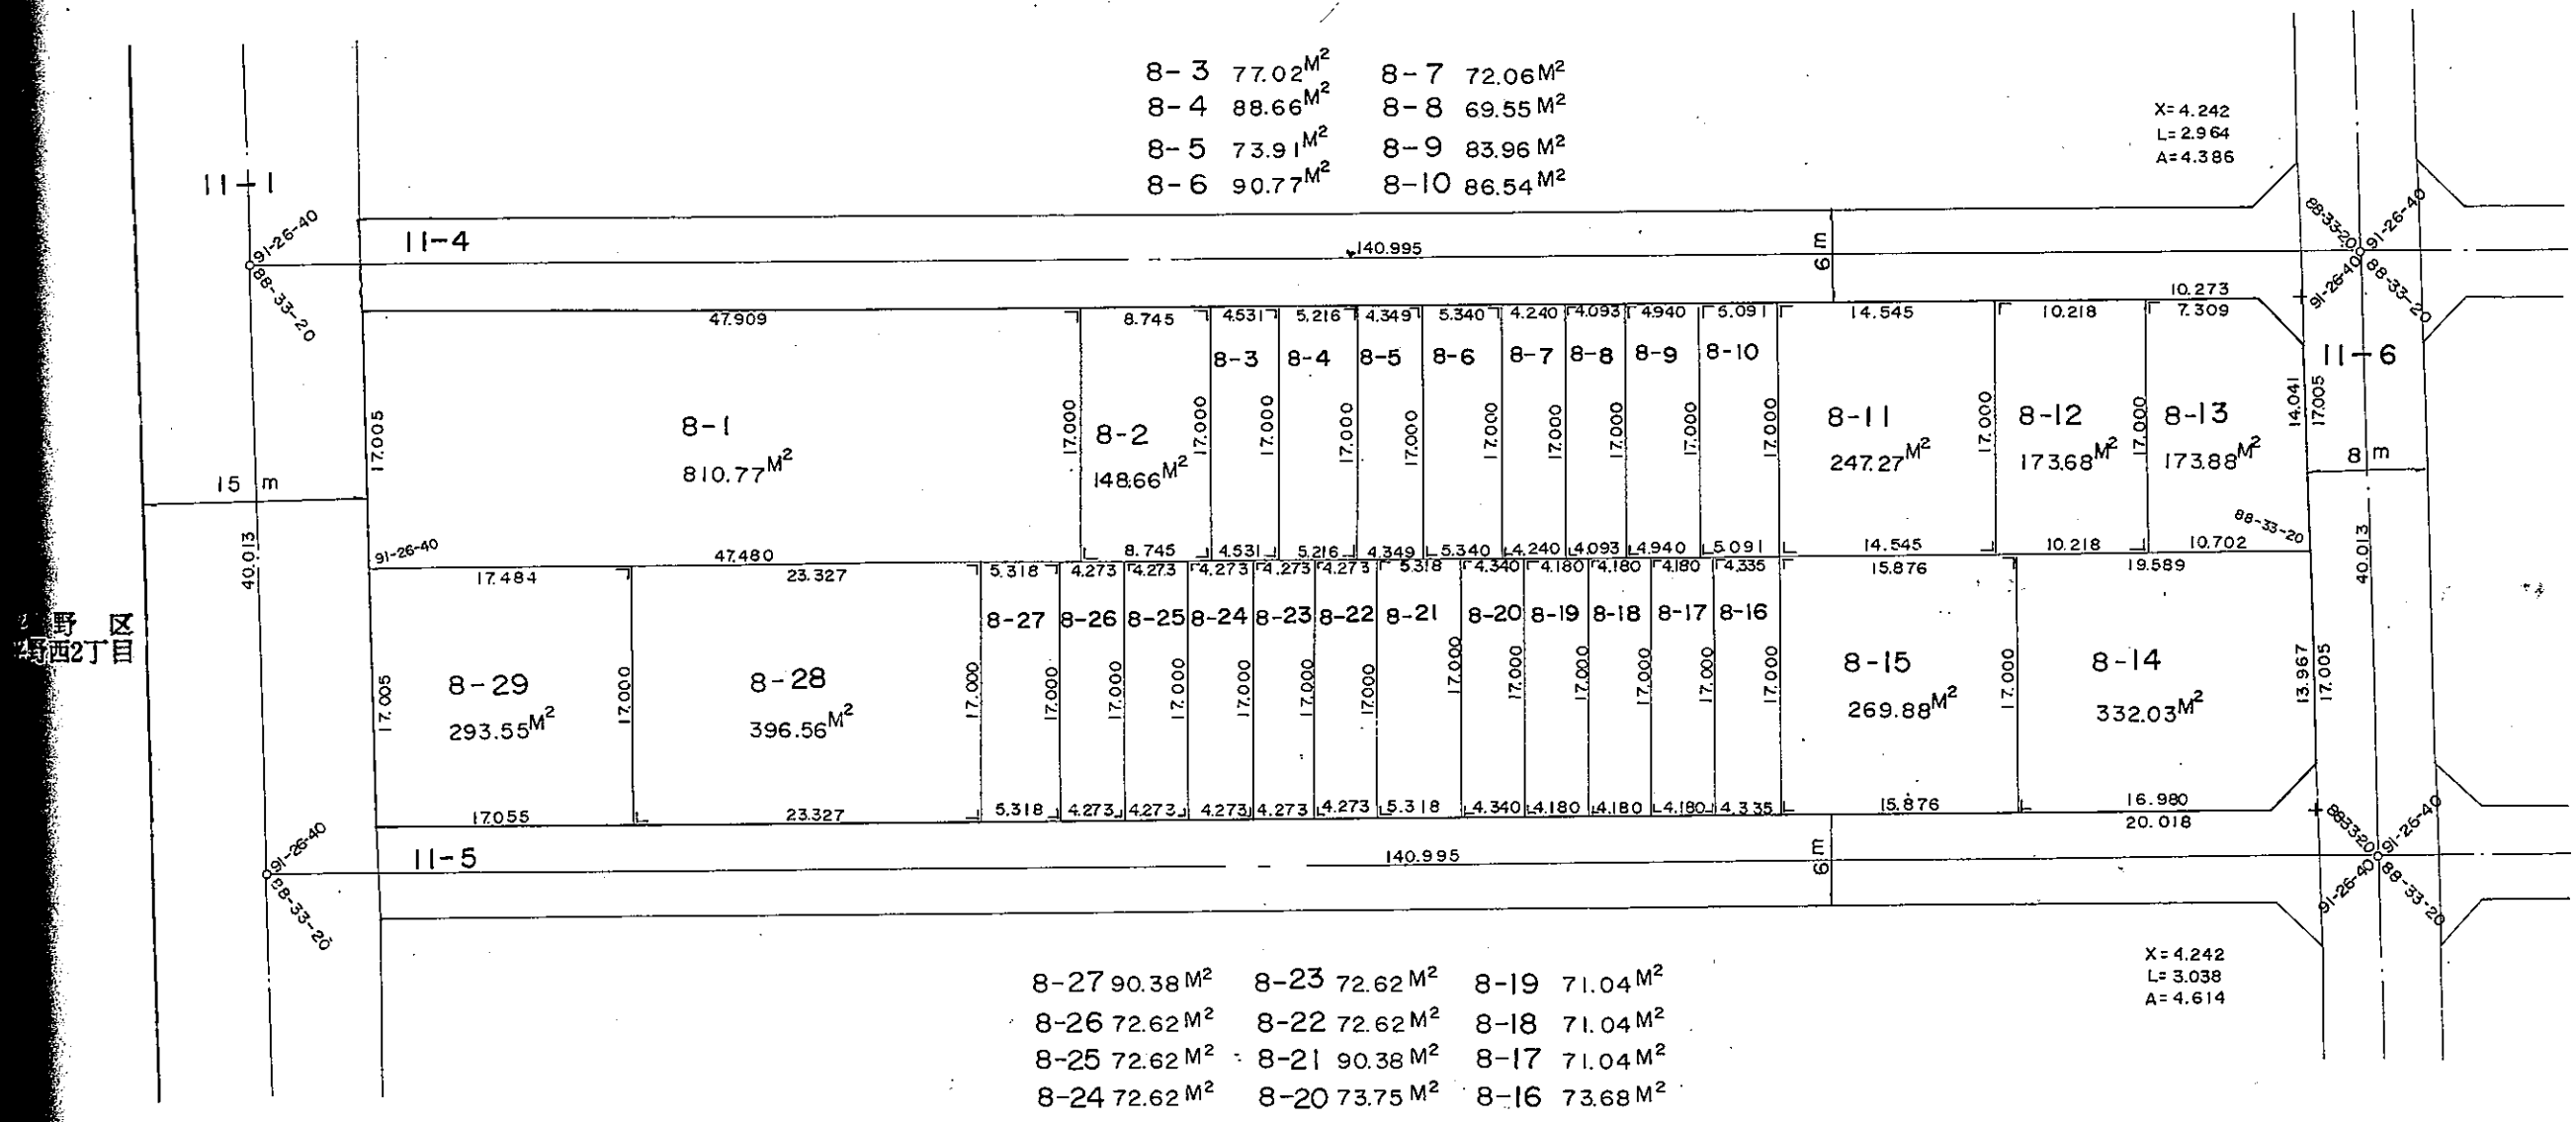

大阪市平野土地区画整理組合