
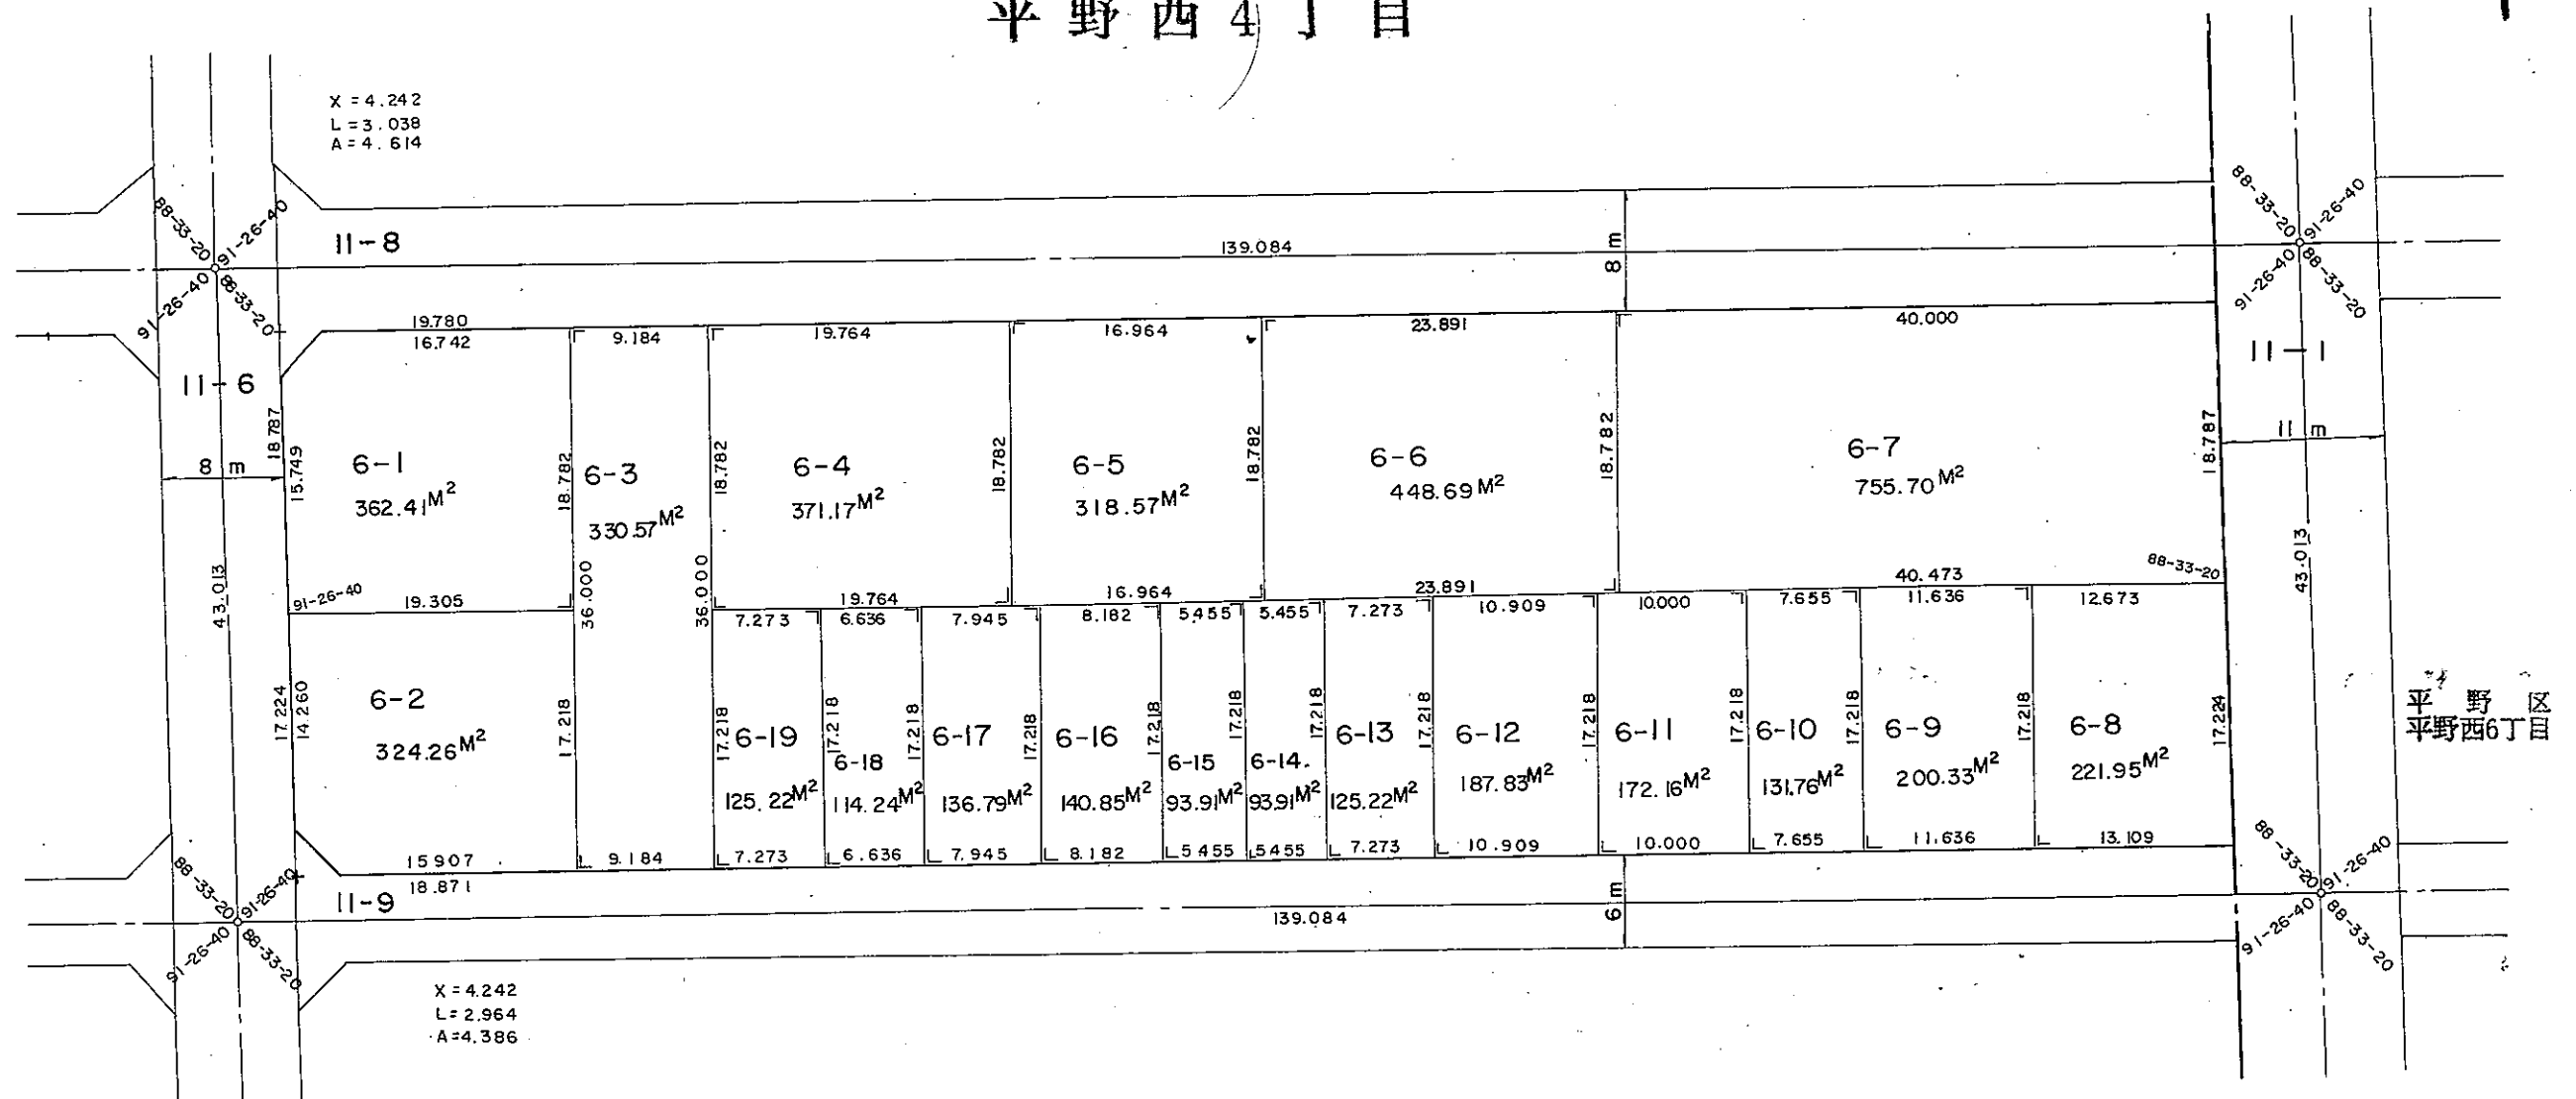


換地確定図

S = 1/500

平野区
平野西4丁目

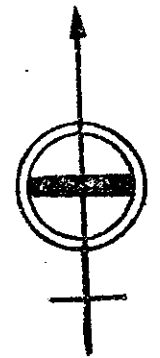

平野区
平野西6丁目