
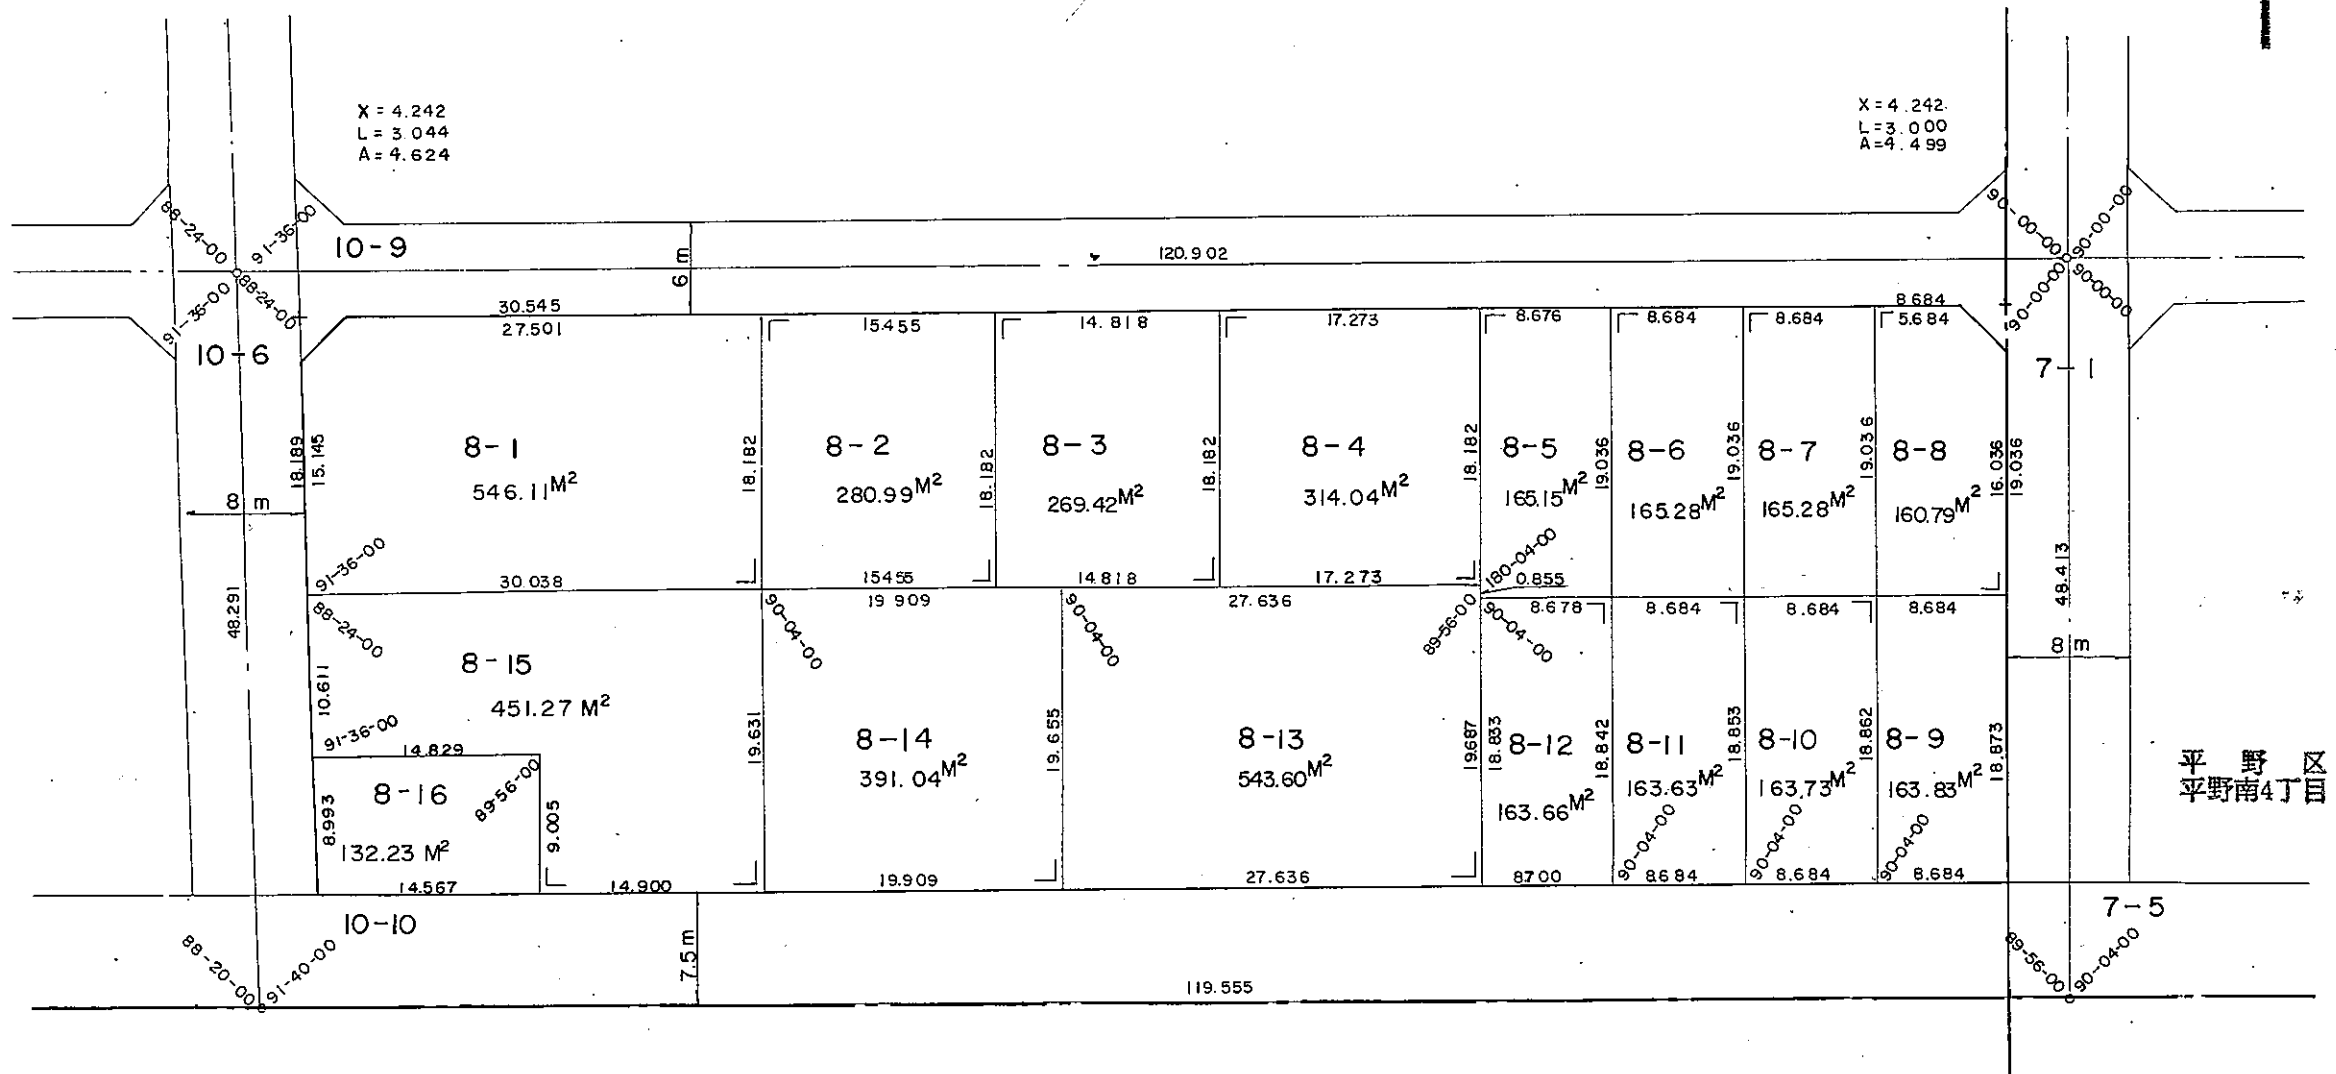


換地確定図

平野区

平野南2丁目

S = 1/500

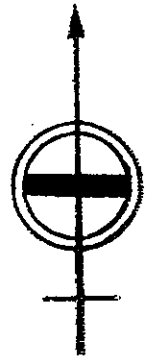

平野区
平野南4丁目

3233-1