


大阪市庭井土地区画整理事業 B-2

確定図

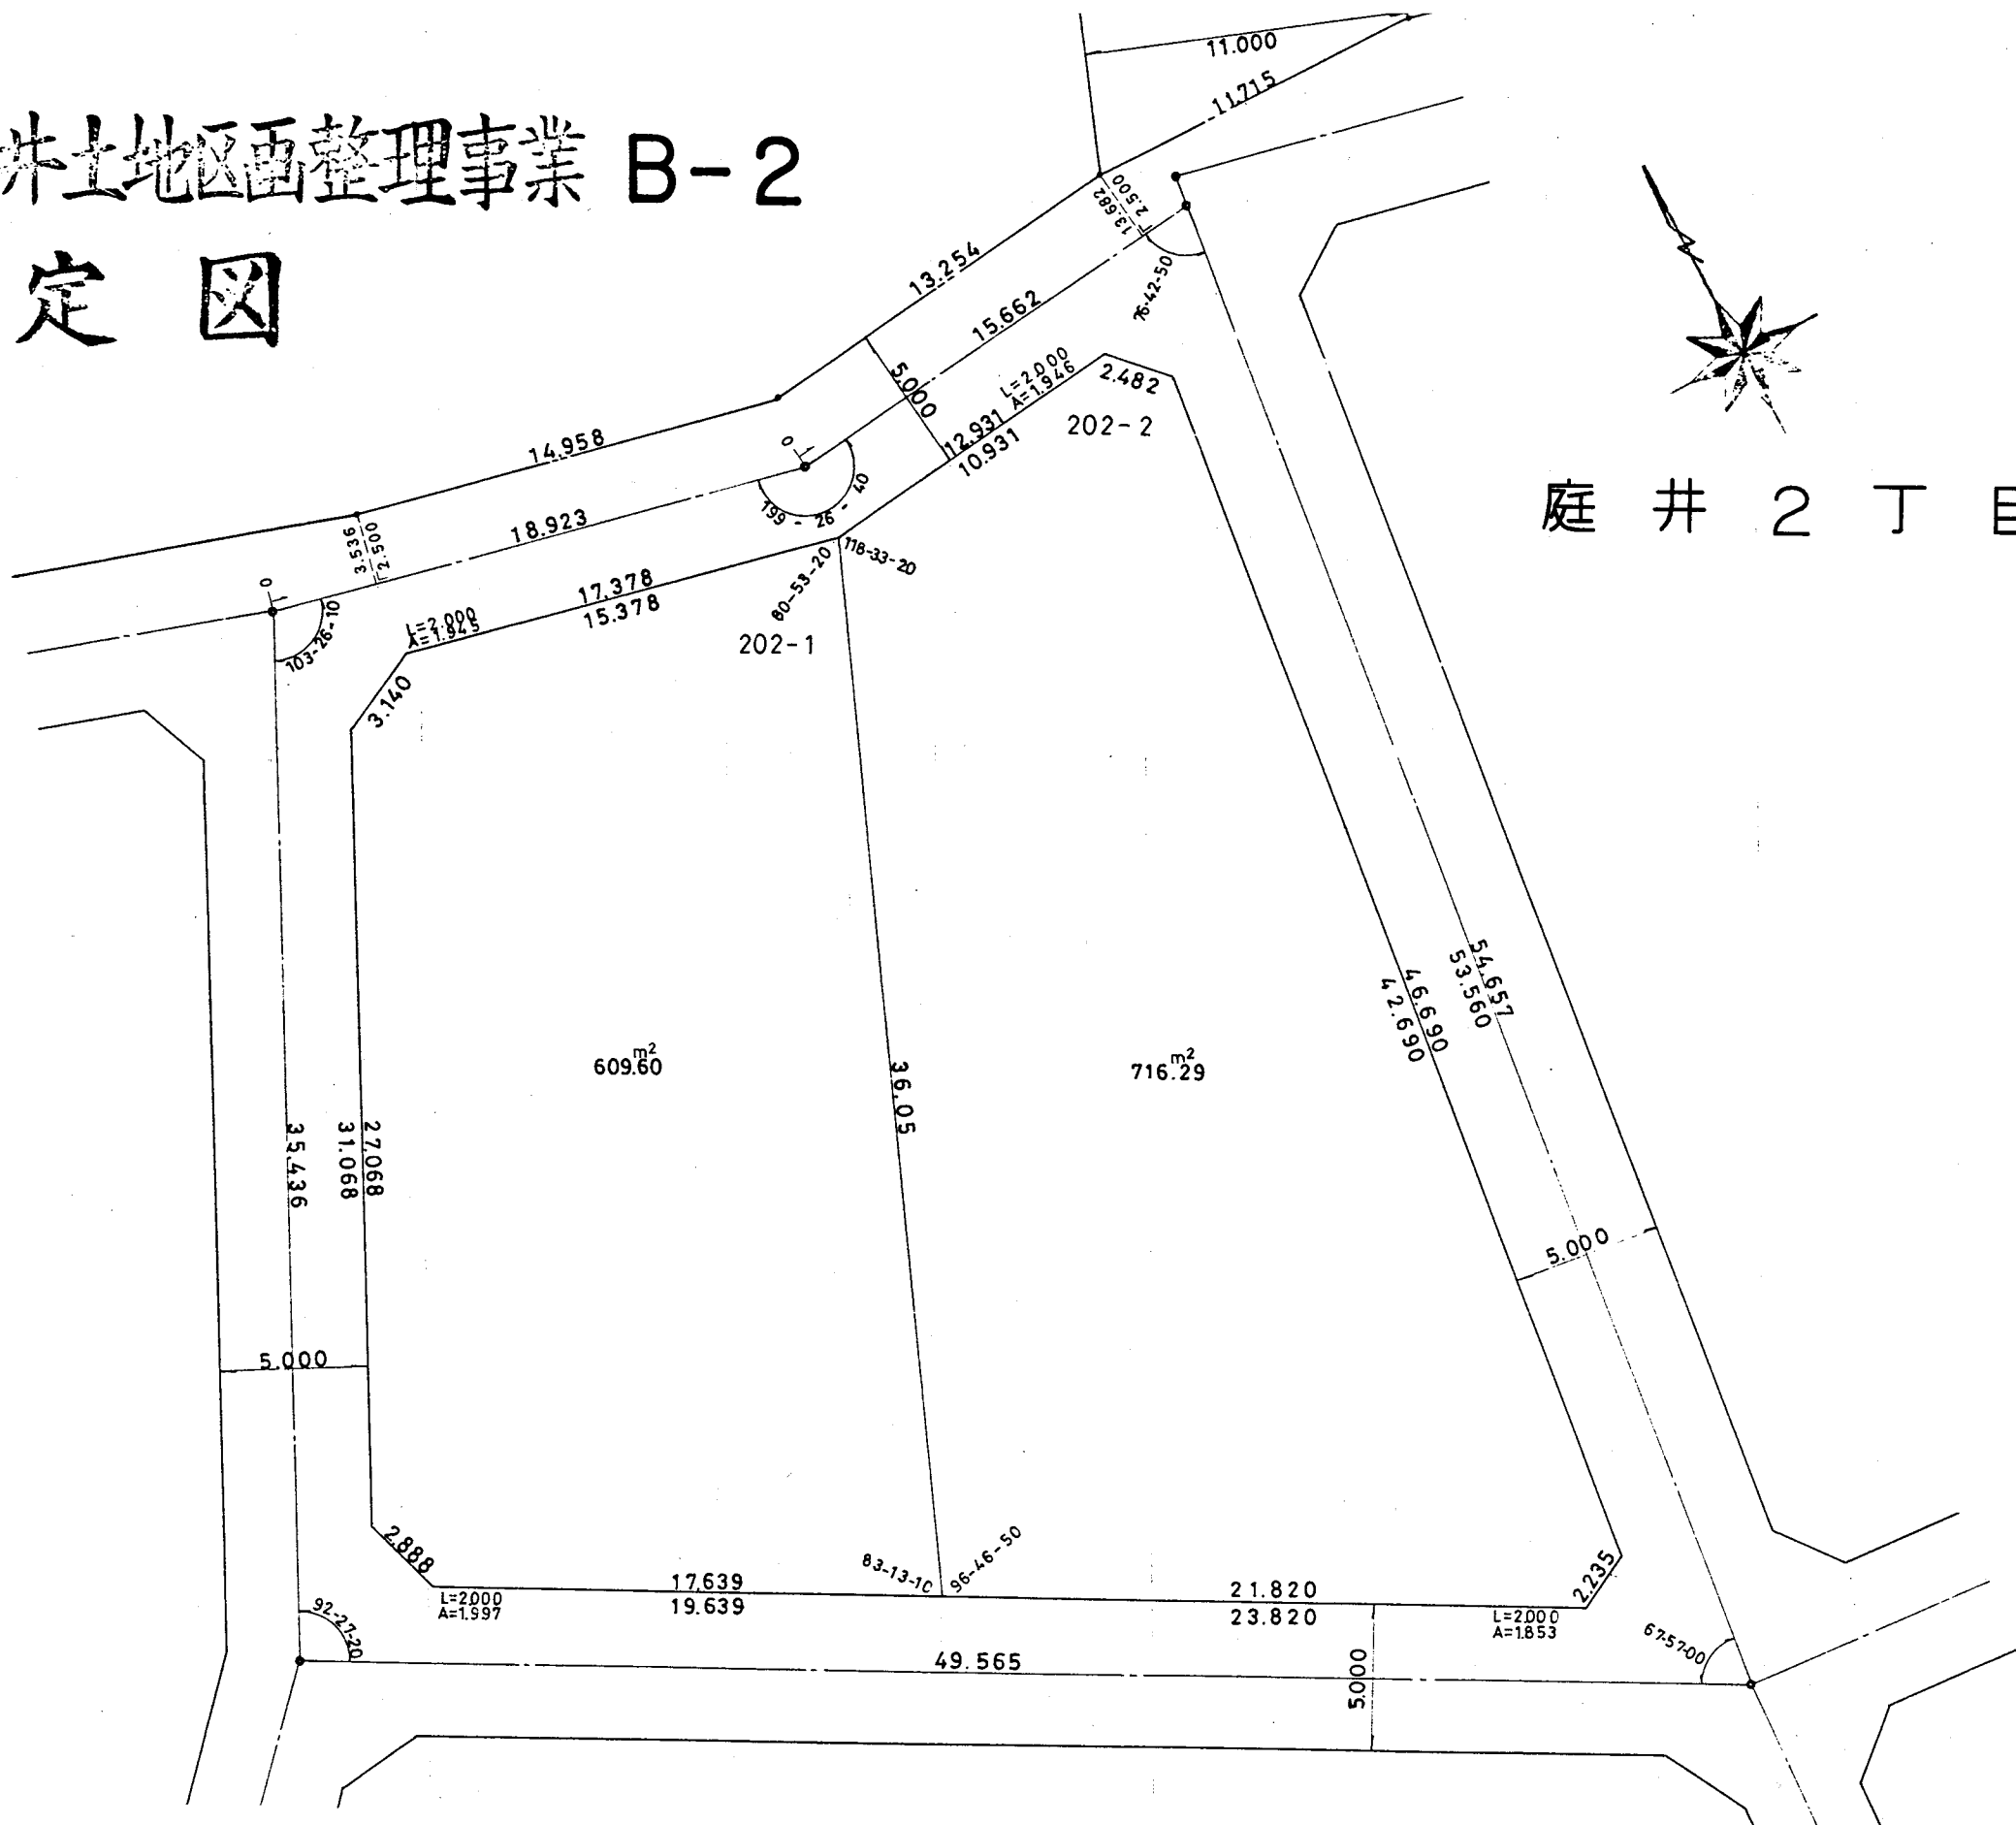

庭井 2 丁目