
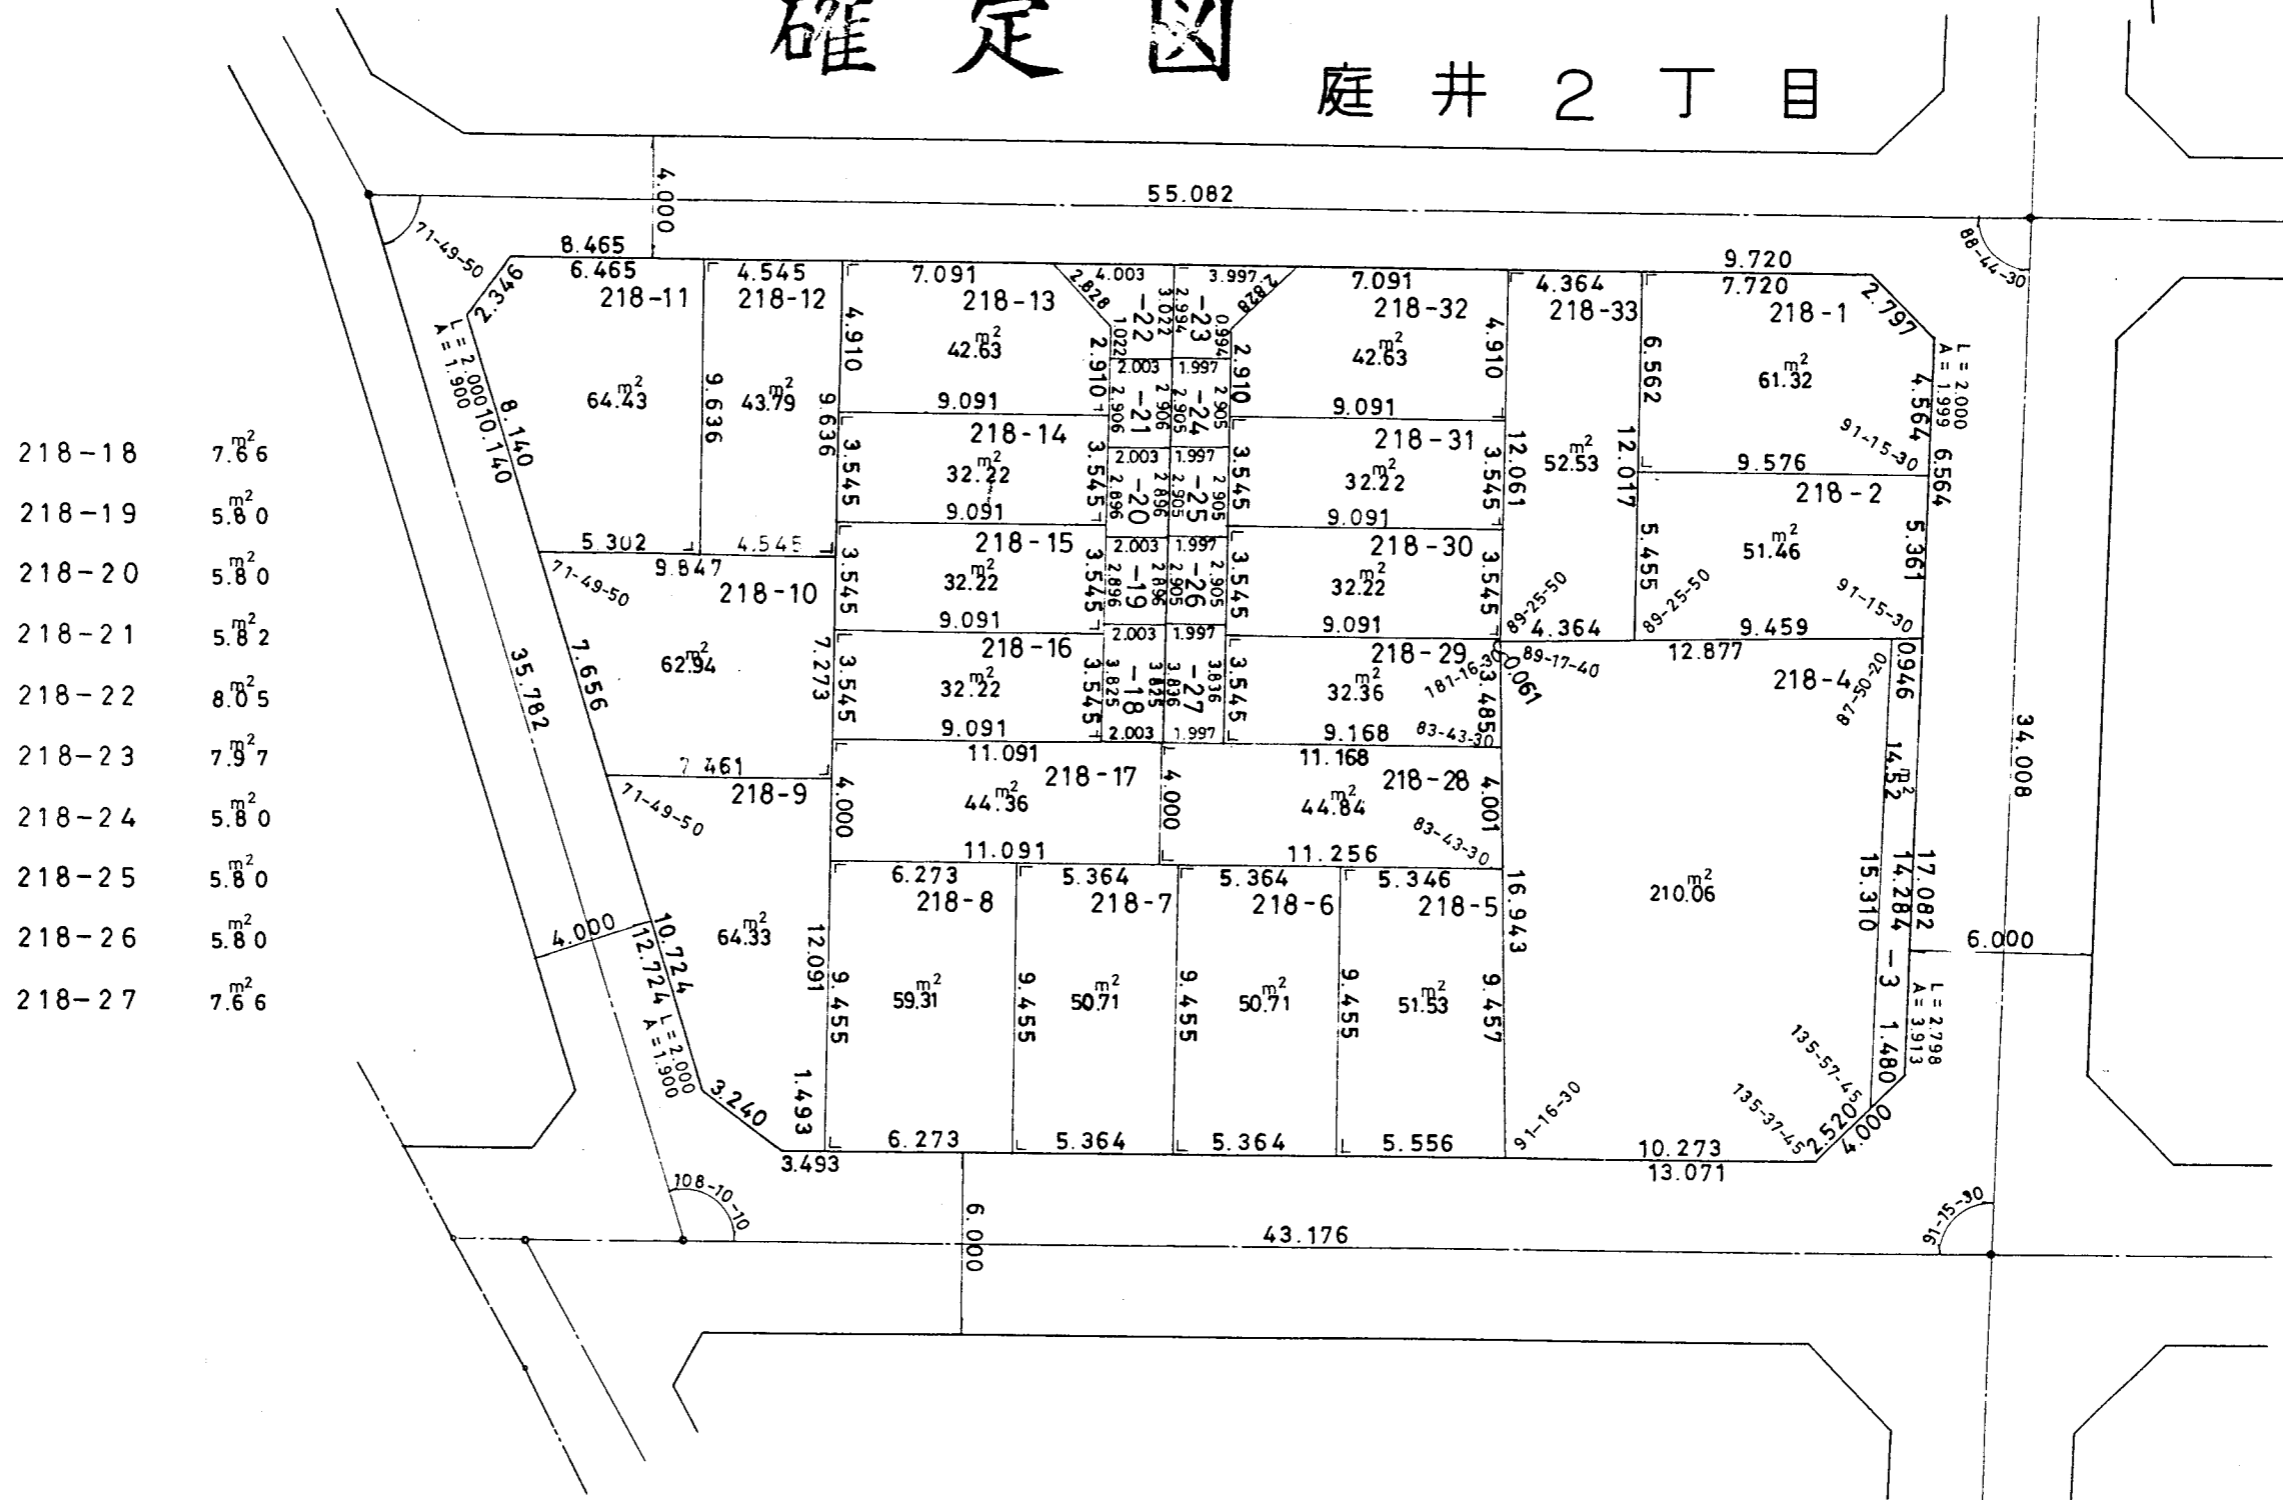


大阪市庭井土地区画整理事業 B-20

確定図

庭井 2 丁目

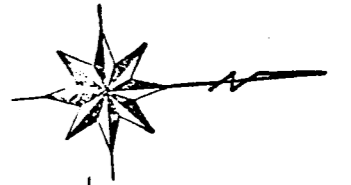

218-18	7.8 ^{m2}
218-19	5.8 ^{m2}
218-20	5.8 ^{m2}
218-21	5.8 ^{m2}
218-22	8.0 ^{m2}
218-23	7.9 ^{m2}
218-24	5.8 ^{m2}
218-25	5.8 ^{m2}
218-26	5.8 ^{m2}
218-27	7.6 ^{m2}