


大阪市庭井土地区画整理事業 B-24

確定図

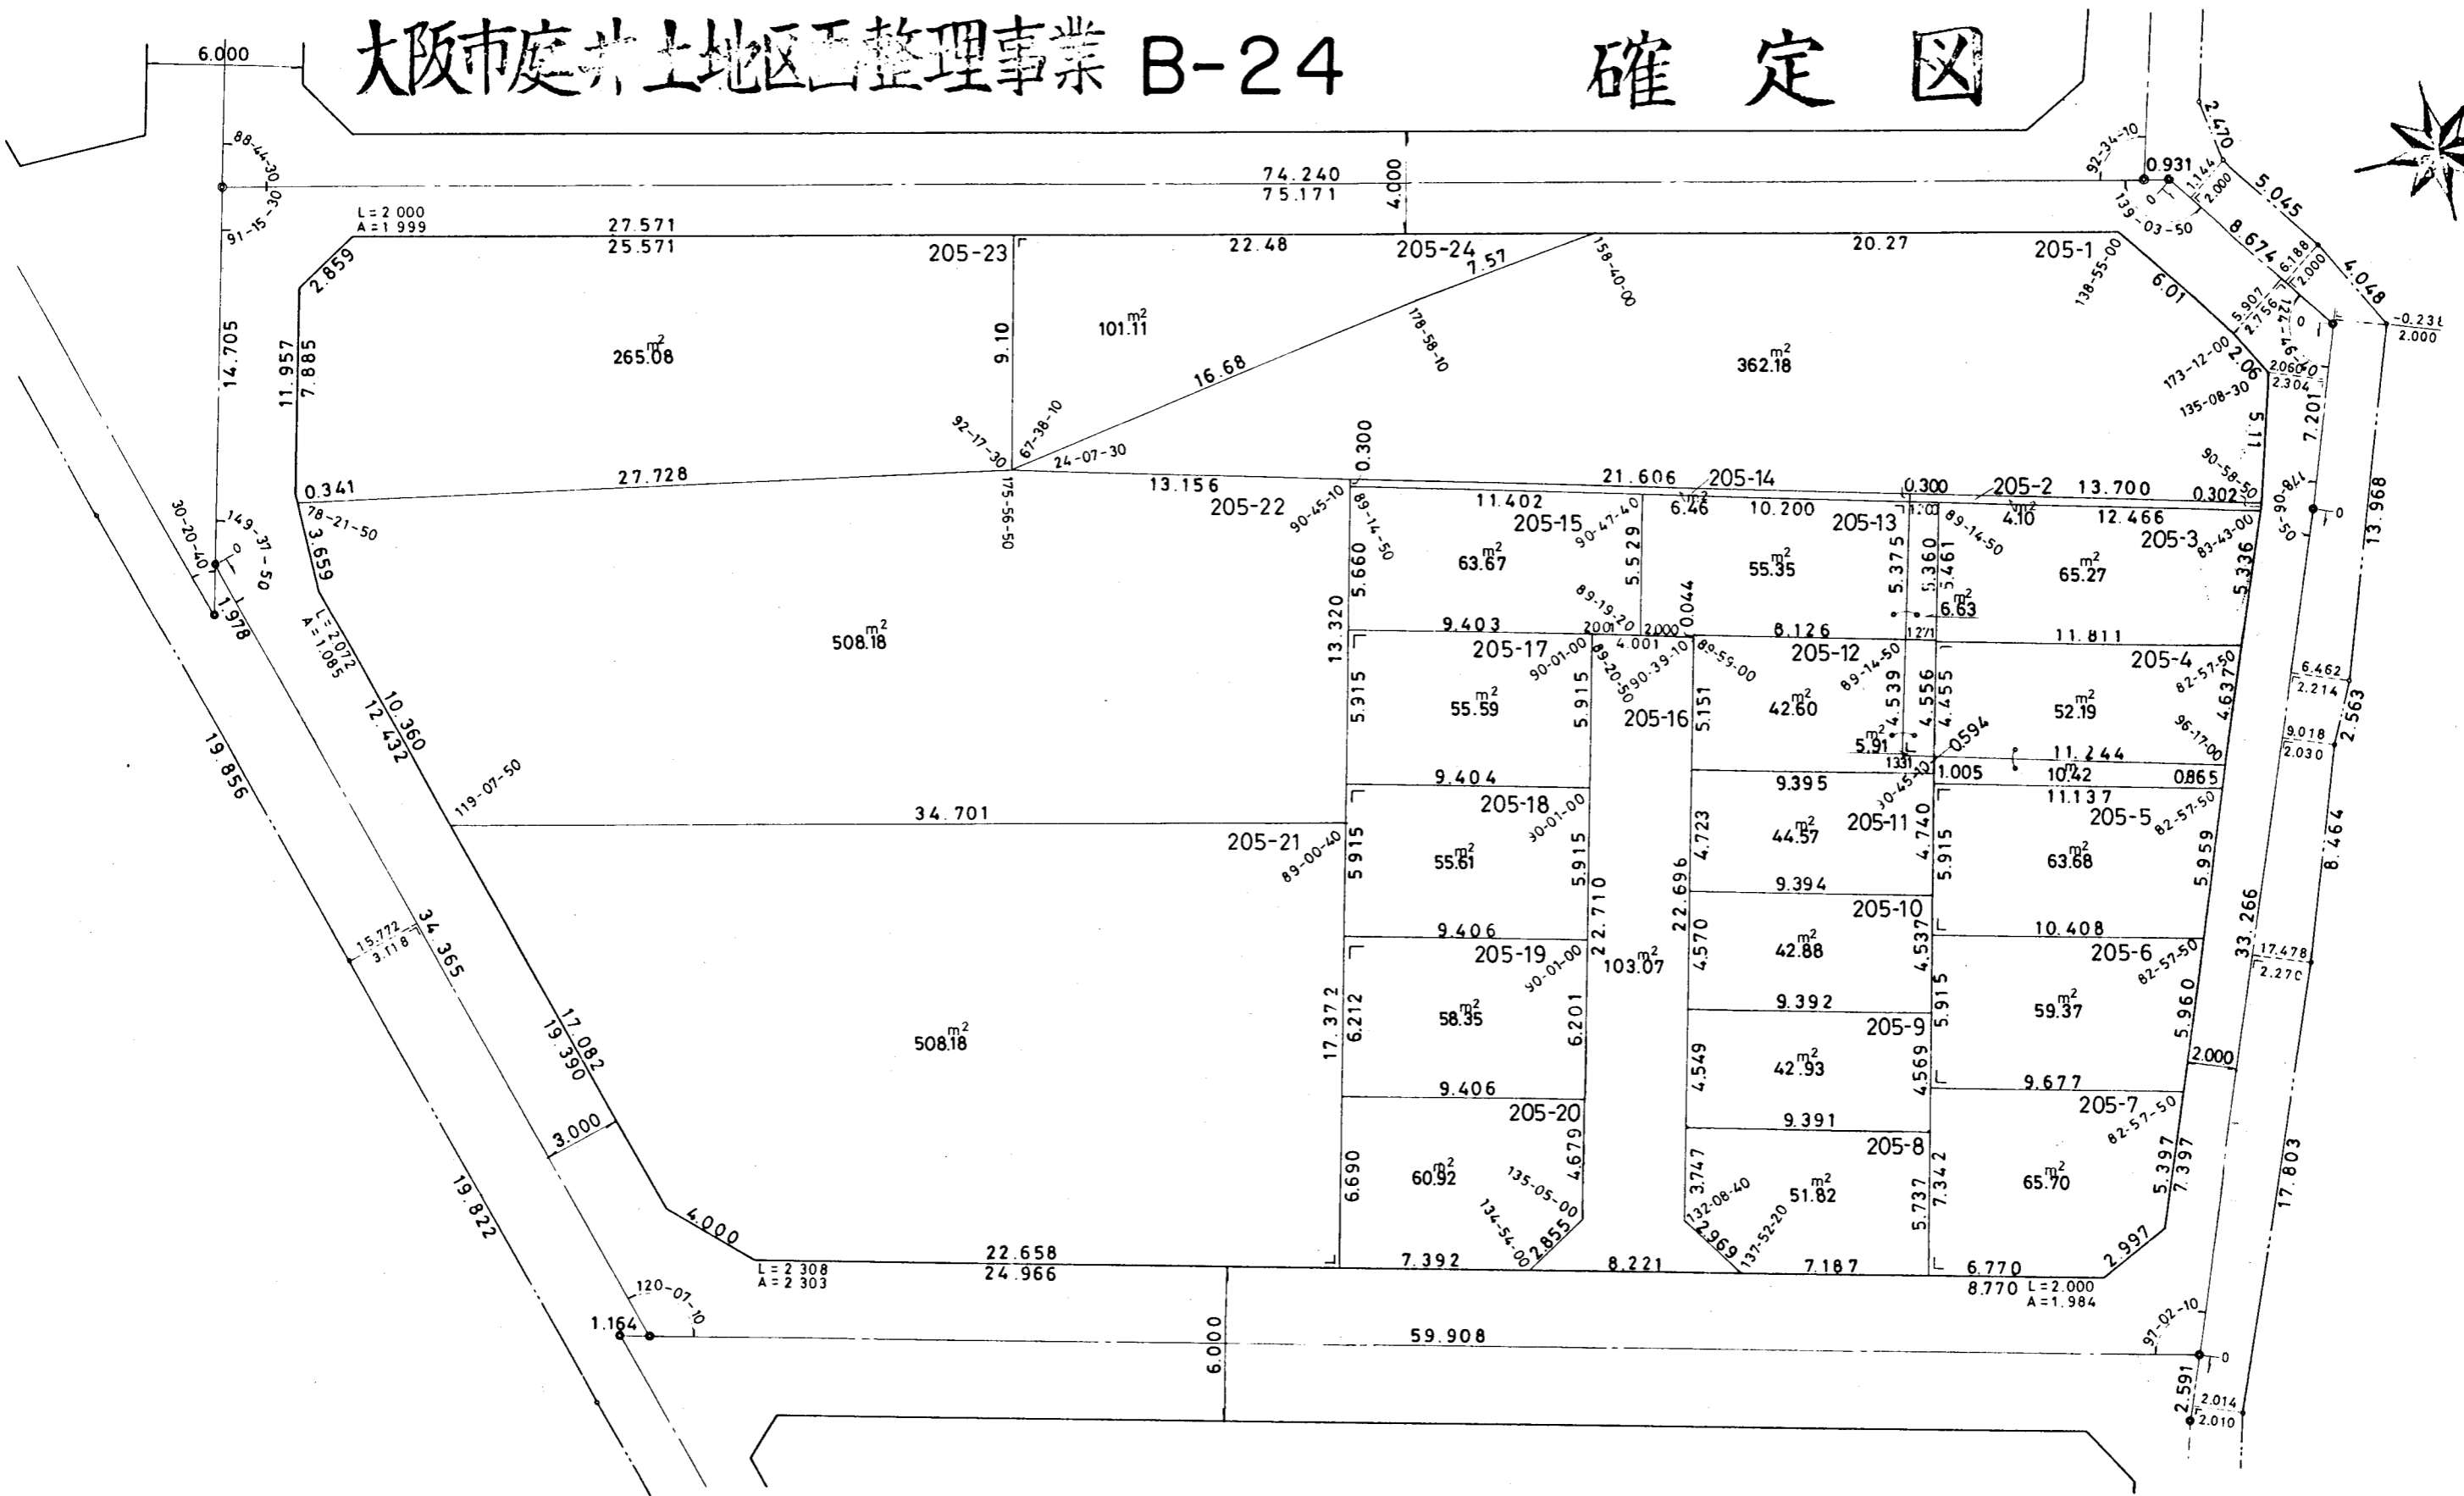

庭井 1 丁目