
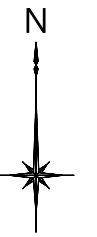


西喜連住宅第2地区土地区画整理事業
画地確定図

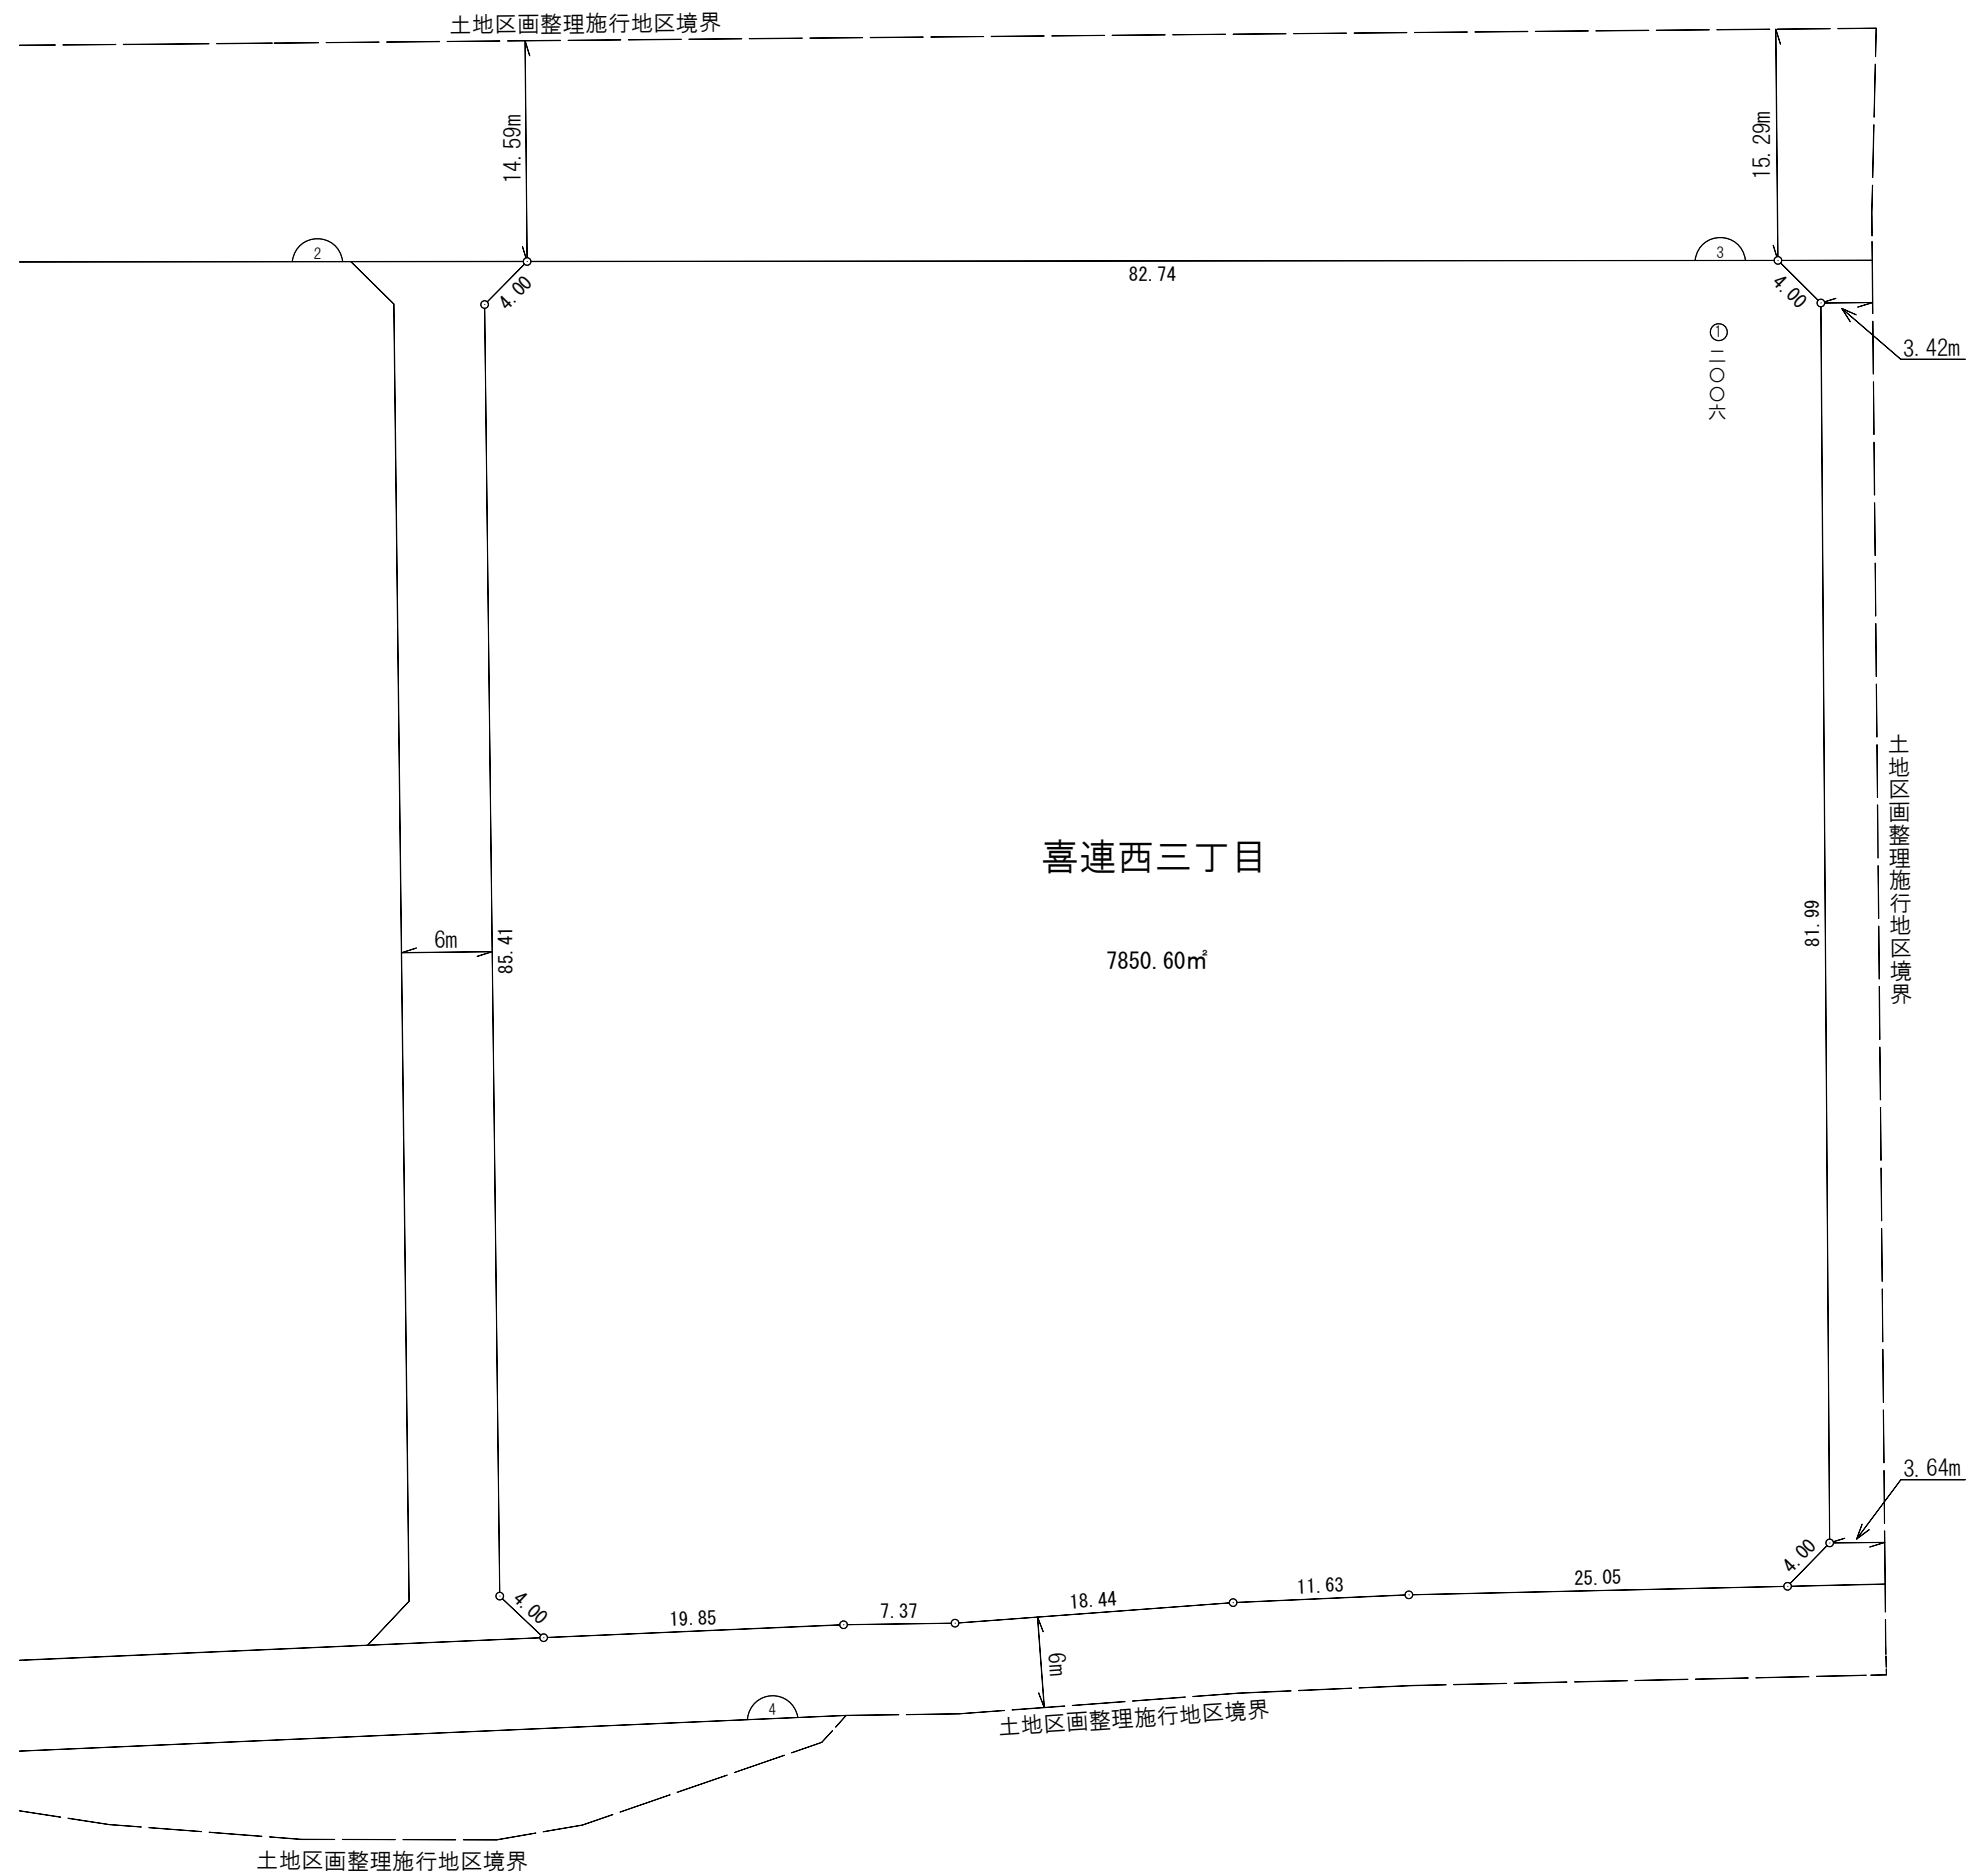

凡 例	
喜連西三丁目	町 丁 名
	新 地 番
	街 区 番 号
①	符 号