


(作成例)

## 平面図

事業所の名称	(届出書に記載したものと同一の事業所名)
--------	----------------------

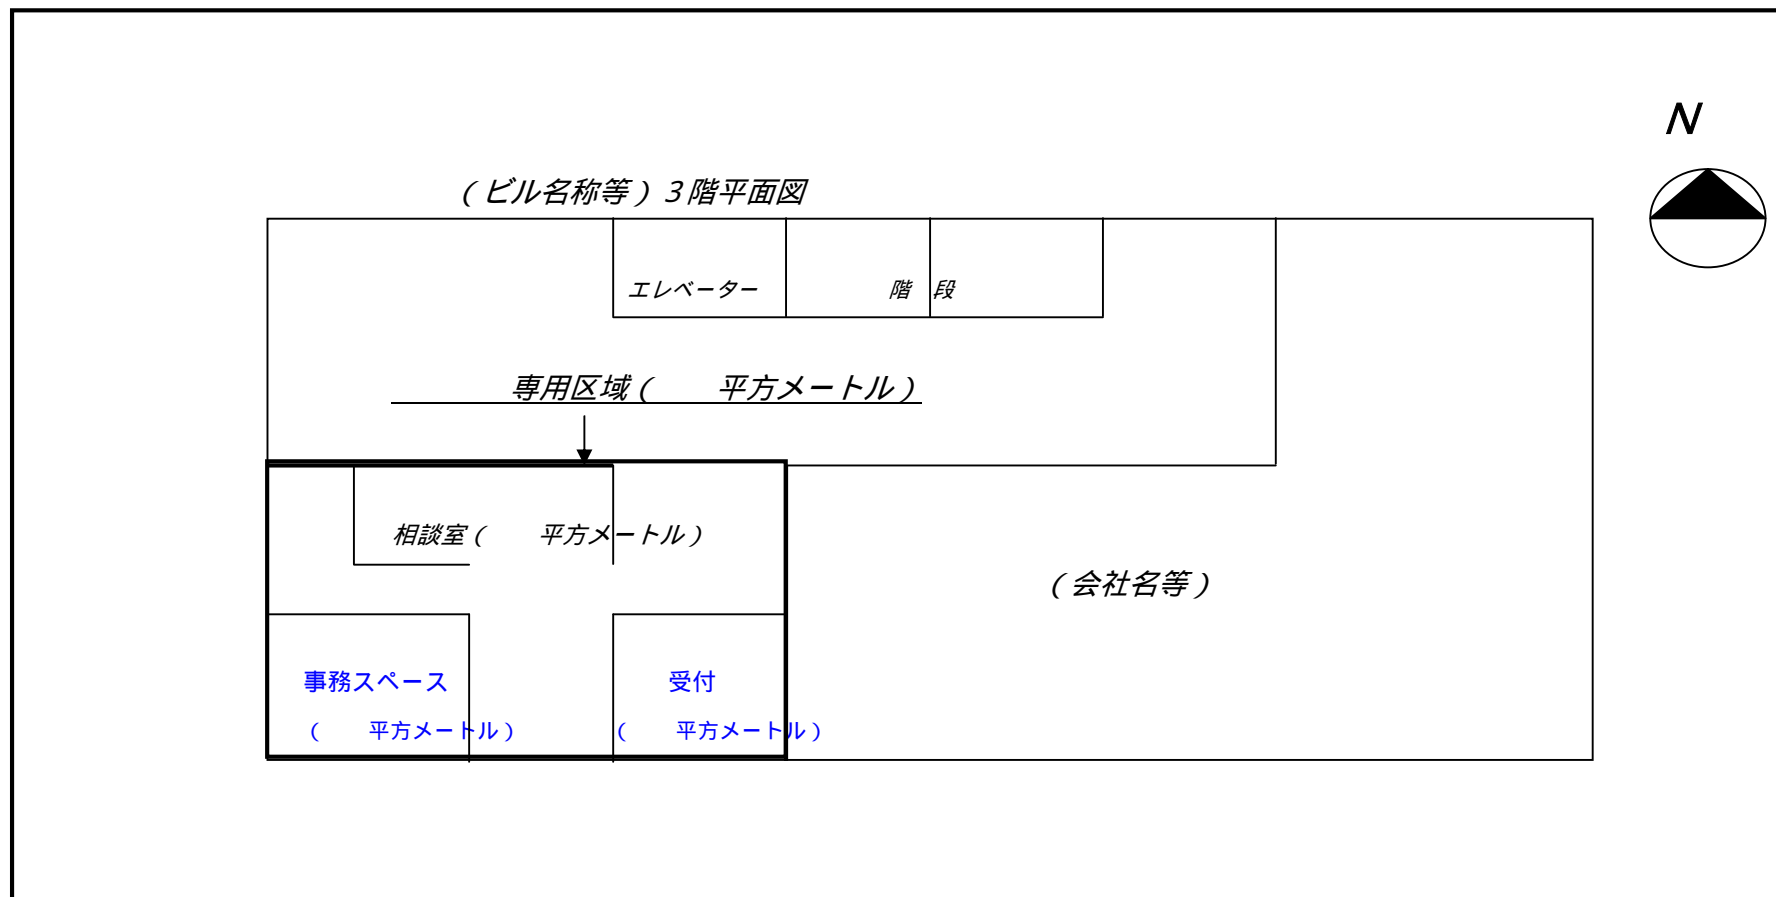

備考1 各室の用途及び面積を記載してください。

2 当該事業の専用部分と他との共用部分を色分けする等使用関係を分かりやすく表示してください。

3 既存の平面図がある場合は、それを添付しても差し支えありません。(ただし、各室の用途及び面積の記載は必要)