


土地利用計画図（見本）

（記入例）

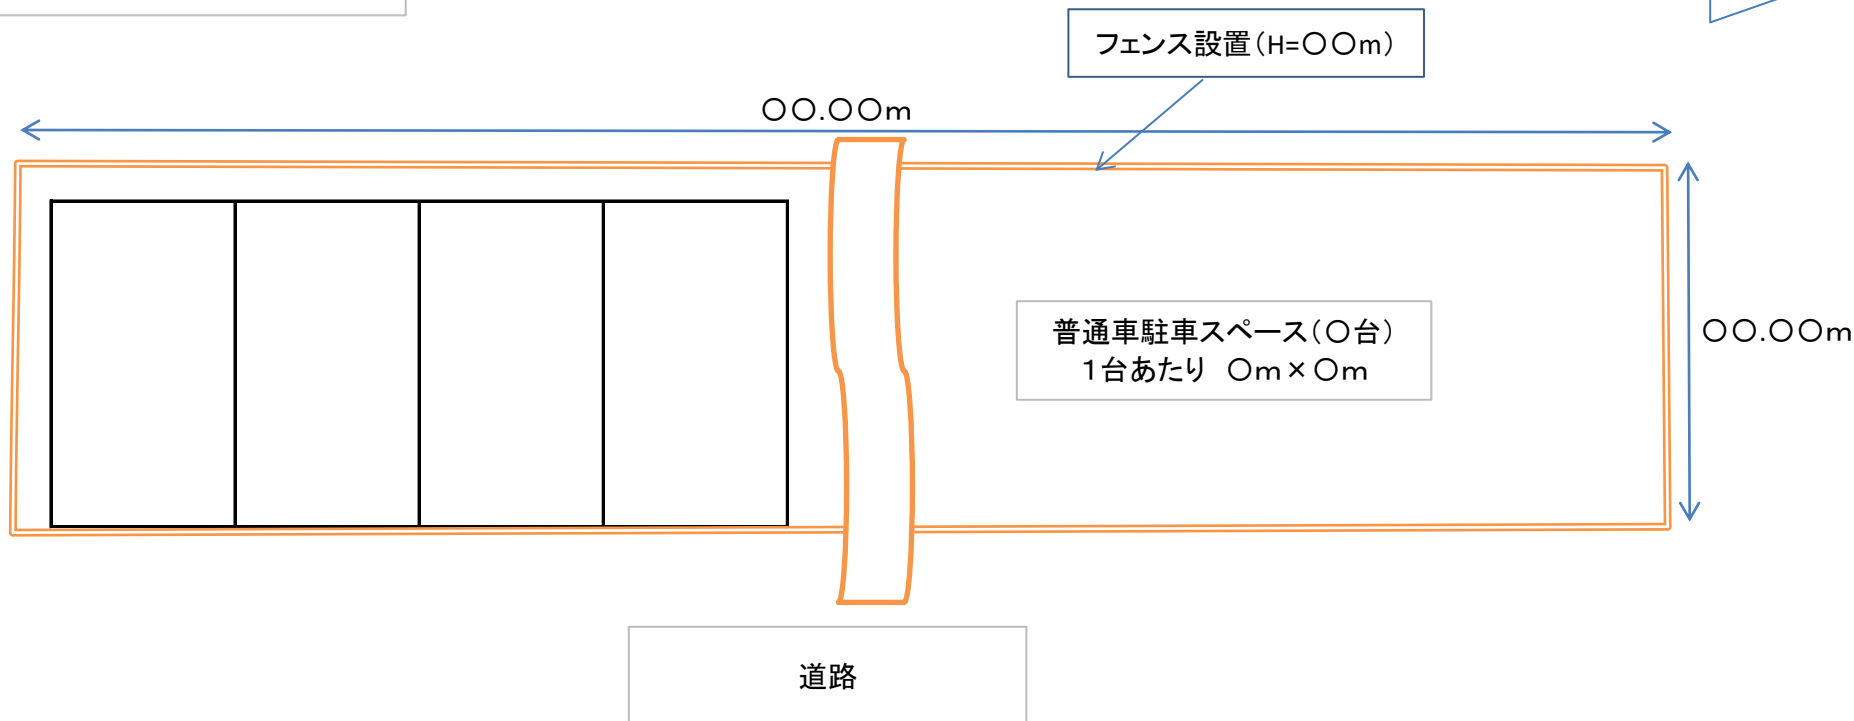

使用用途

普通車駐車スペース ○台分(1台あたり $0\text{m} \times 0\text{m}$)

申請者

〇〇土木建設(株)