


(5) 敷 地 調 査

基準点測量

基準点配点図

縮尺 1:2000

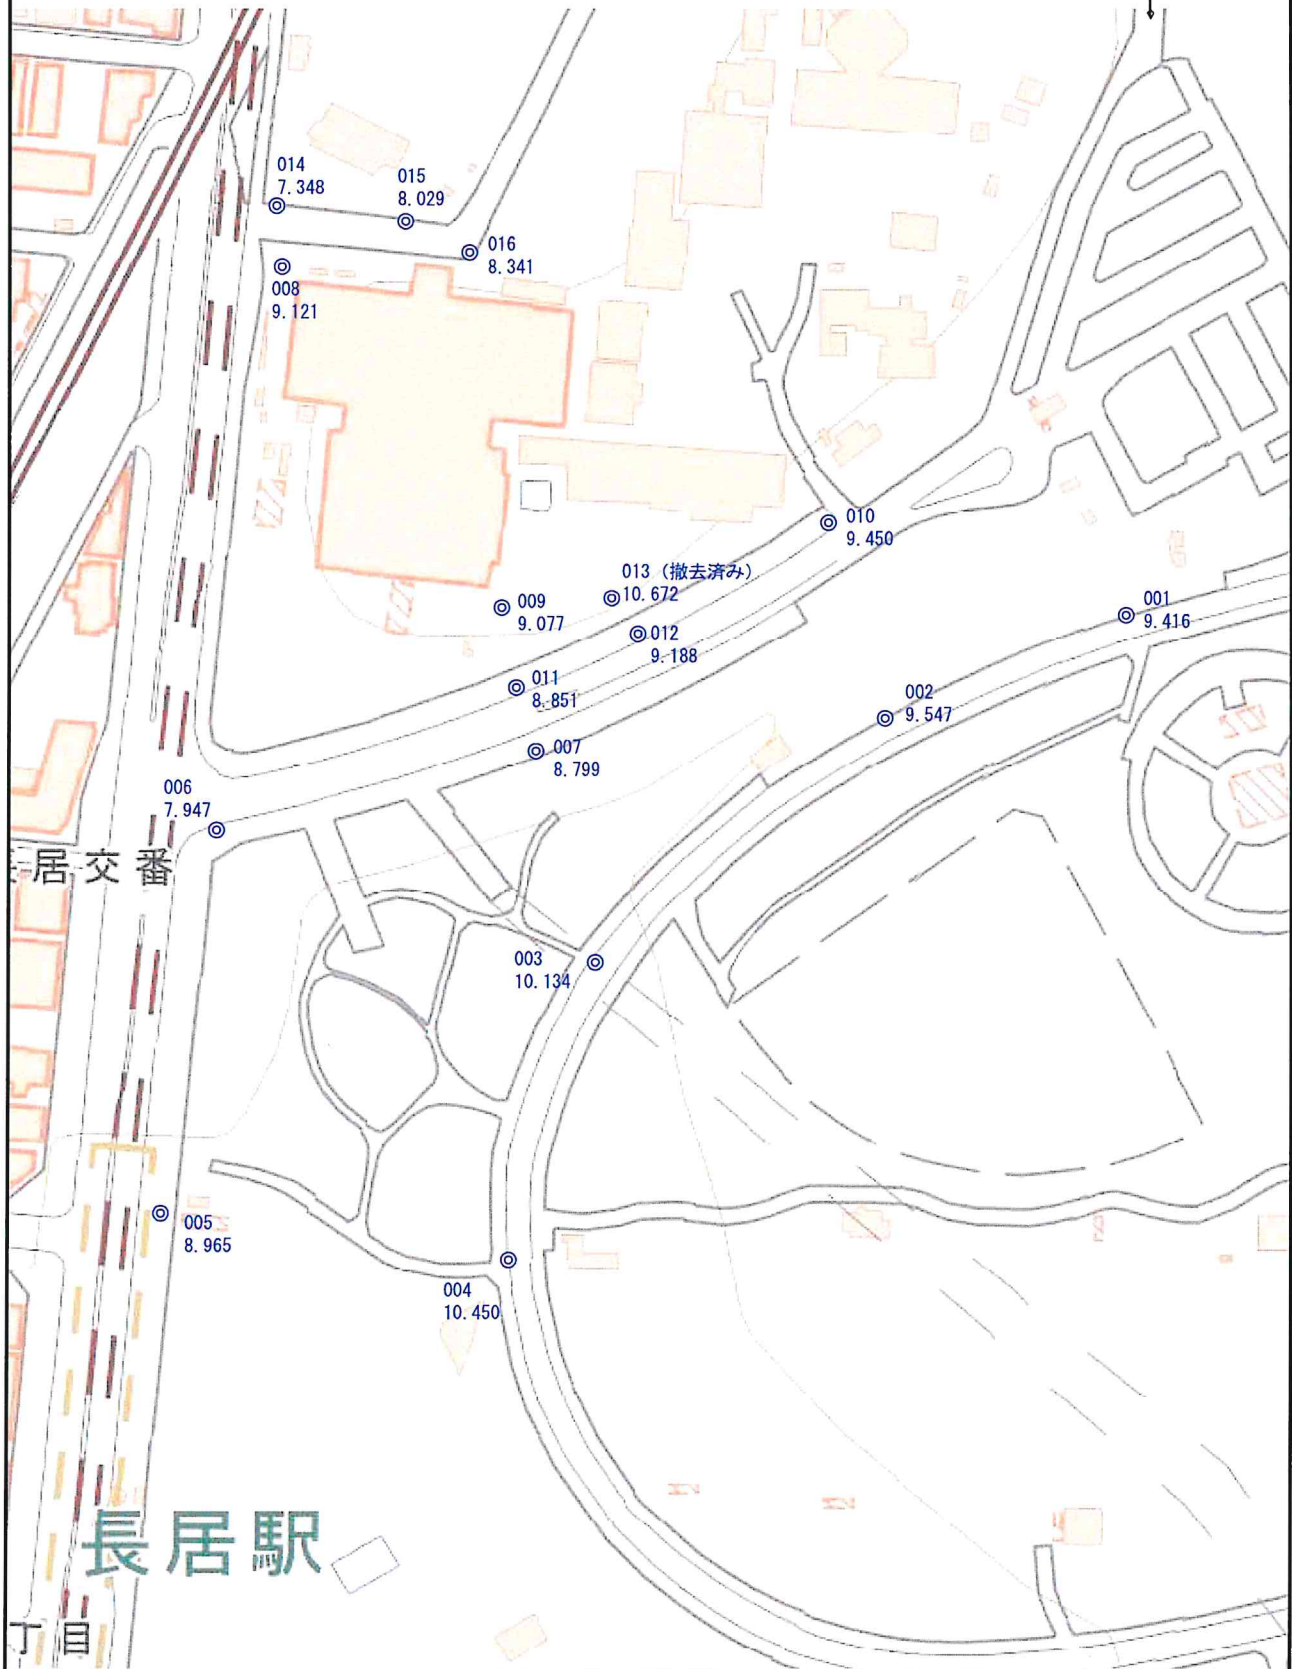

点 の 記

点 名	001	X	-153842.564	Y	-44313.398
所 在 地		標 高	9.416	標 識	金属鈹

近 景



遠 景



点 名	002	X	-153869.799	Y	-44377.334
所 在 地		標 高	9.547	標 識	金属鈹

近 景



遠 景



点 名	003	X	-153934.462	Y	-44453.978
所 在 地		標 高	10.134	標 識	金属鈹

近 景



遠 景



点 の 記

点 名	004	X	-154013.154	Y	-44476.791
所在地		標 高	10.450	標 識	金属鋲

近 景



遠 景



点 名	005	X	-154000.852	Y	-44568.632
所在地		標 高	8.965	標 識	金属鋲

近 景



遠 景



点 名	006	X	-153899.400	Y	-44554.352
所在地		標 高	7.947	標 識	金属鋲

近 景




遠 景



点 の 記

点 名	007	X	-153878.519	Y	-44469.874
所 在 地		標 高	8.799	標 識	金属鈹
近 景			遠 景		
					

点 名	008	X	-153750.378	Y	-44537.125
所 在 地		標 高	9.121	標 識	金属鈹
近 景			遠 景		
					

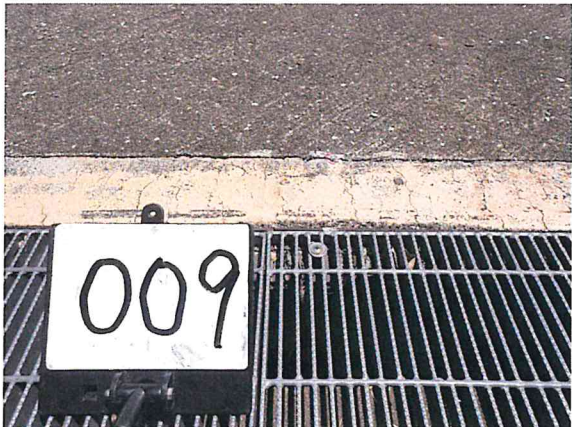点 名	009	X	-153840.518	Y	-44478.955
所 在 地		標 高	9.077	標 識	金属鈹
近 景			遠 景		
					

点 の 記

点 名	010	X	-153818.012	Y	-44392.272
所 在 地		標 高	9.450	標 識	金属鋏

近 景



遠 景



点 名	011	X	-153861.662	Y	-44475.108
所 在 地		標 高	8.851	標 識	金属鋏

近 景



遠 景



点 名	012	X	-153847.487	Y	-44442.817
所 在 地		標 高	9.188	標 識	金属鋏

近 景



遠 景



点 の 記

点 名	013 (撤去済み)	X	-153837.999	Y	-44449.799
所 在 地		標 高	10.672	標 識	金属板
近 景			遠 景		
					

点 名	014	X	-153734.299	Y	-44538.552
所 在 地		標 高	7.348	標 識	金属板
近 景			遠 景		
					

点 名	015	X	-153738.417	Y	-44504.596
所 在 地		標 高	8.029	標 識	金属板
近 景			遠 景		
					

点 の 記

点 名	016	X	-153746.633	Y	-44487.604
所 在 地		標 高	8.341	標 識	金属鈹

近 景			遠 景		
					

点 名		X		Y	
所 在 地		標 高		標 識	


近 景			遠 景		

点 名		X		Y	
所 在 地		標 高		標 識	

近 景			遠 景		

現 況 平 面 図

基準点 現況平面図

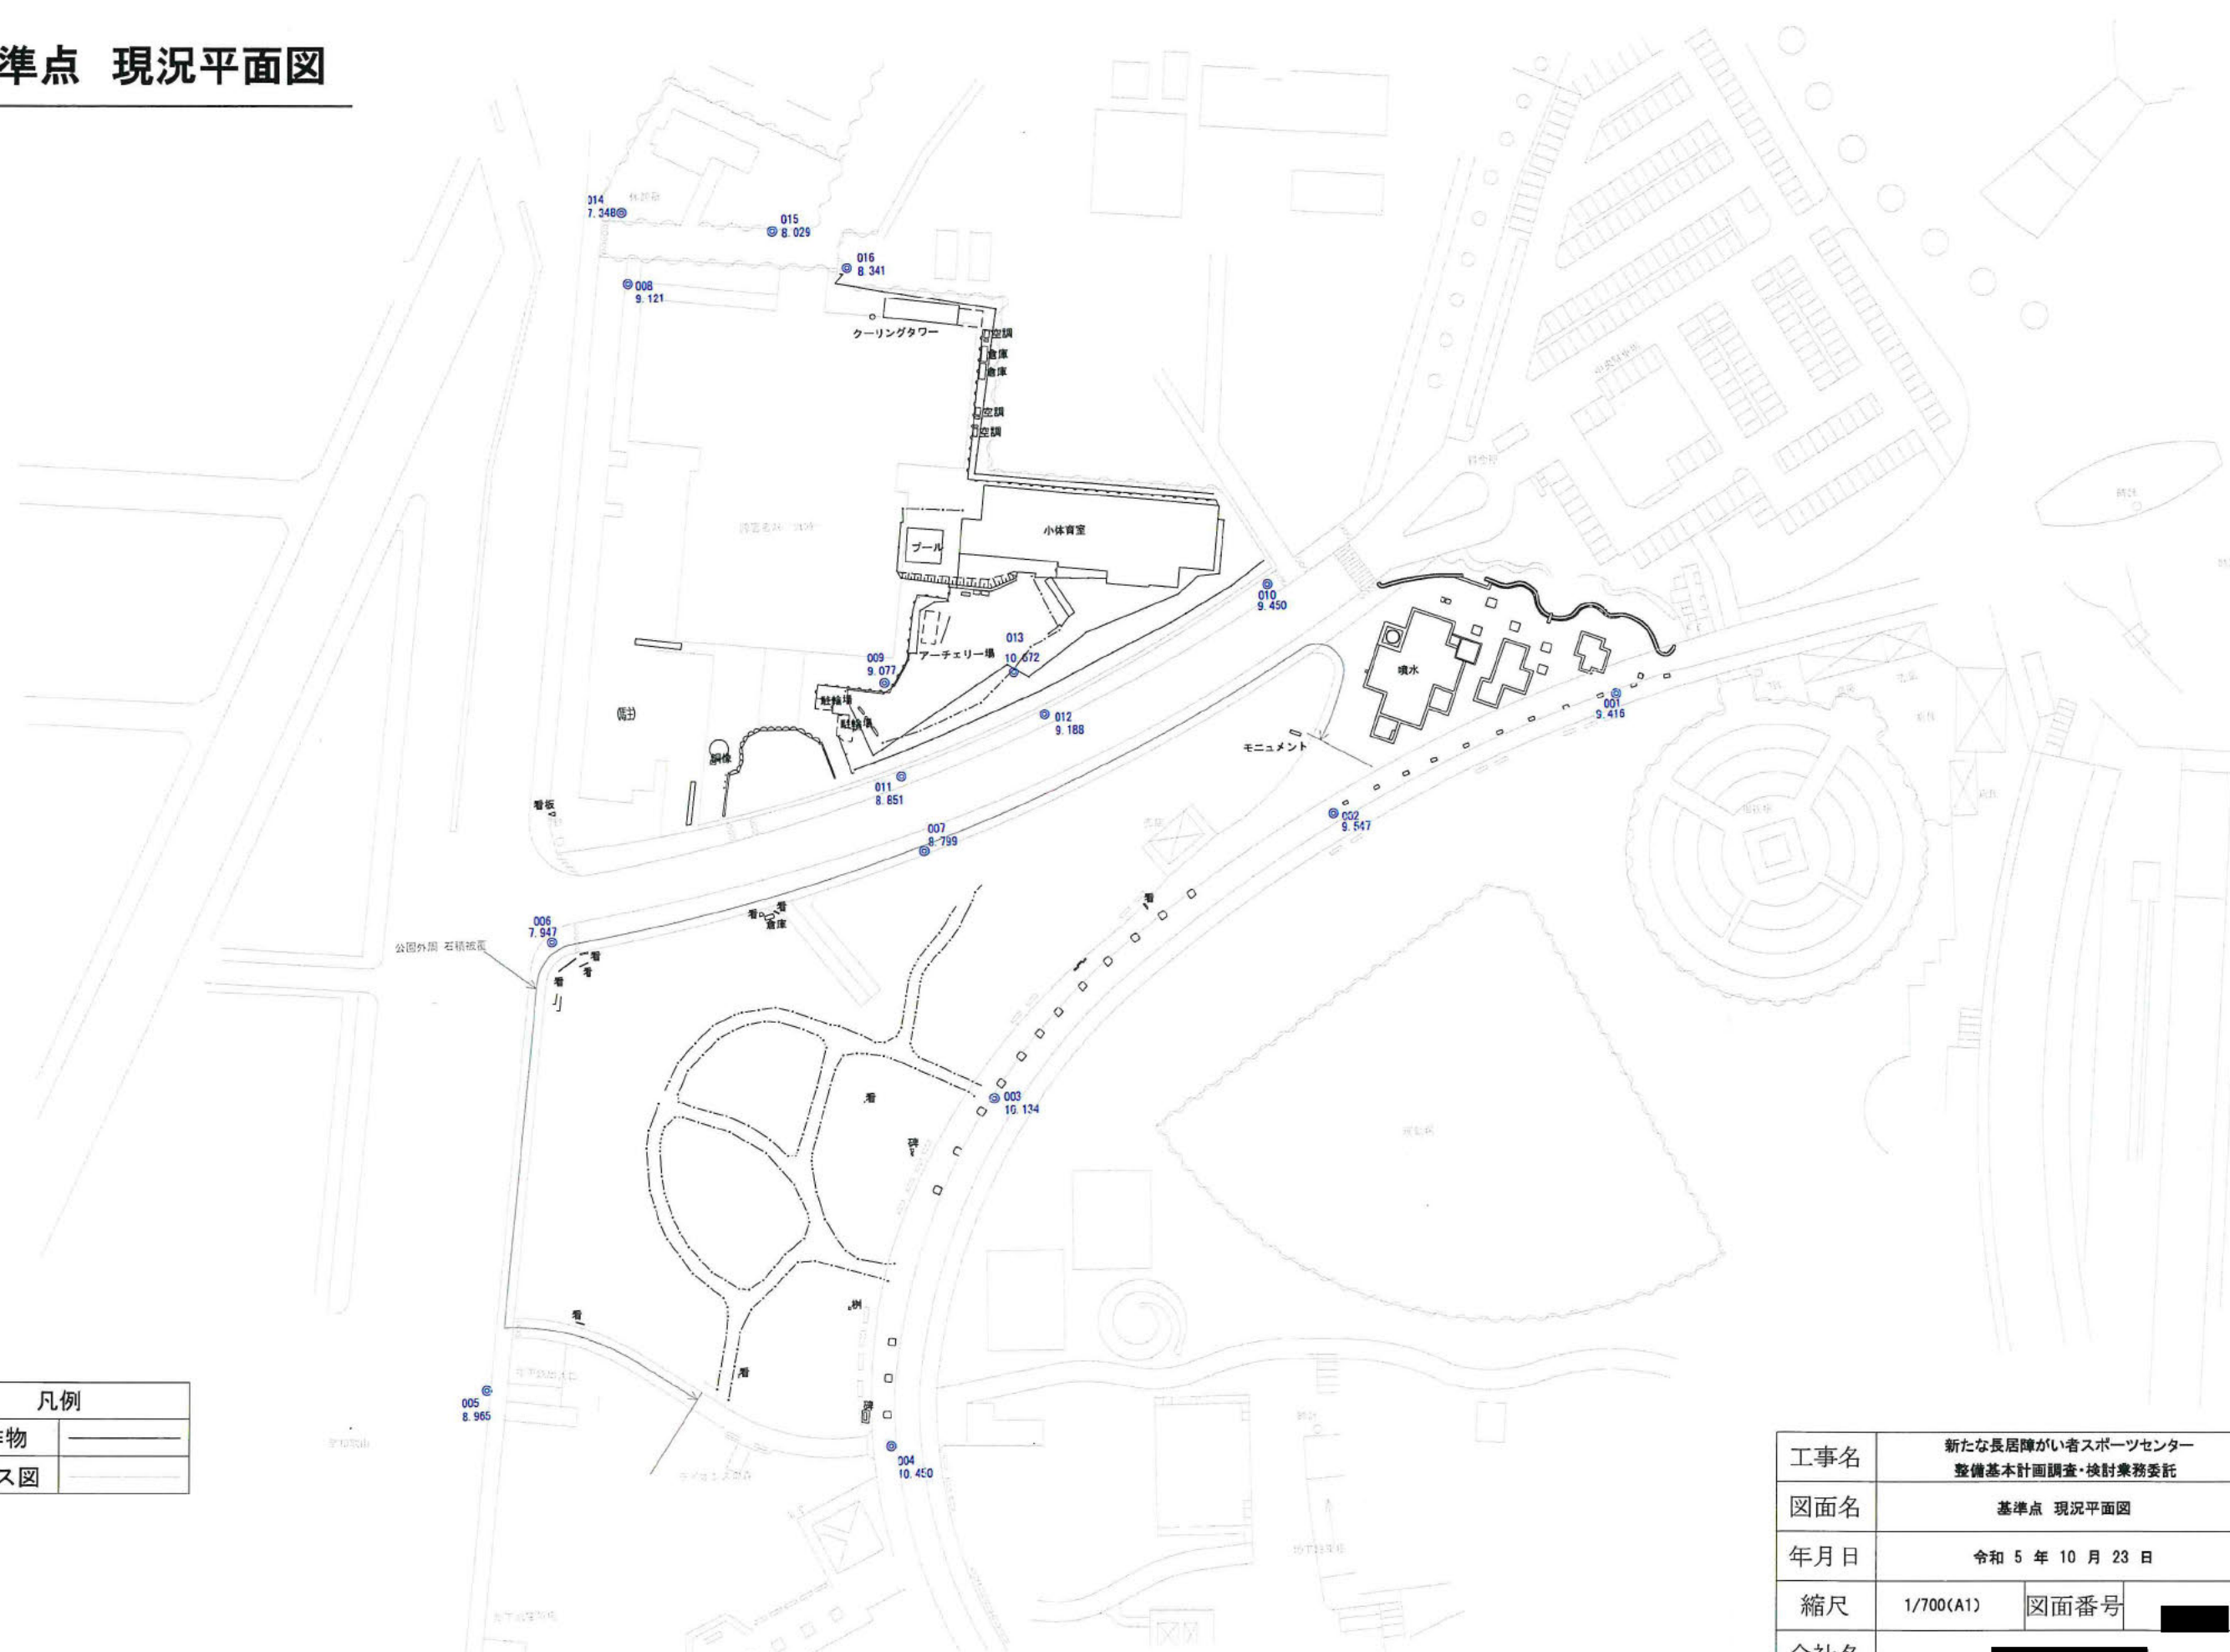

凡例	
工作物	——
ベース図	——

工事名	新たな長居障がい者スポーツセンター 整備基本計画調査・検討業務委託		
図面名	基準点 現況平面図		
年月日	令和 5 年 10 月 23 日		
縮尺	1/700(A1)	図面番号	0123
会社名	株式会社 〇〇〇〇		