


参考資料3 インフラ引き込みルート案

事業用地内への電力及び污水排水経路については、以下のルート进行想定している。
実際の引込にあたっては、関係各所と協議の上、設置すること。

1, 電力


【位置図】

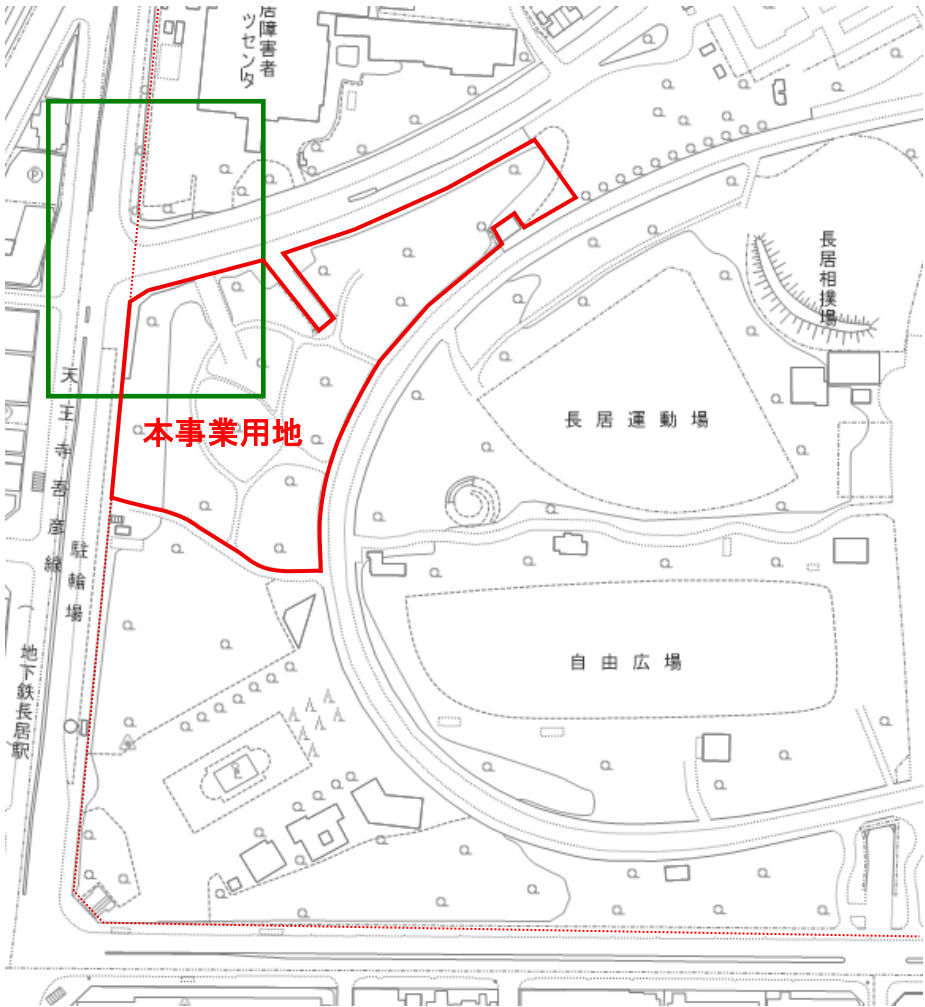


【電力引込ルート案】

<凡例>

既設	●	関電電柱
	○	ハントホール
関西電力工事	—	地中配管 (既設又は新設)
	- - -	地中配線
事業者工事 (公園及び事業用地内)	—	地中配管
	○	ハントホール
敷地境界線	—	

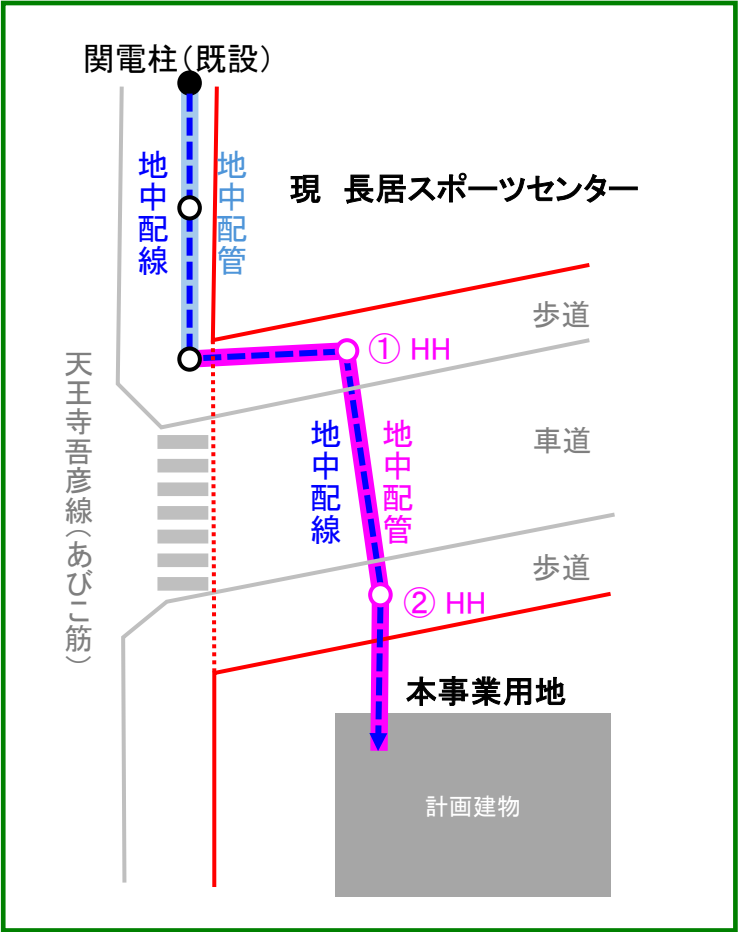

2, 下水道接続ルート案

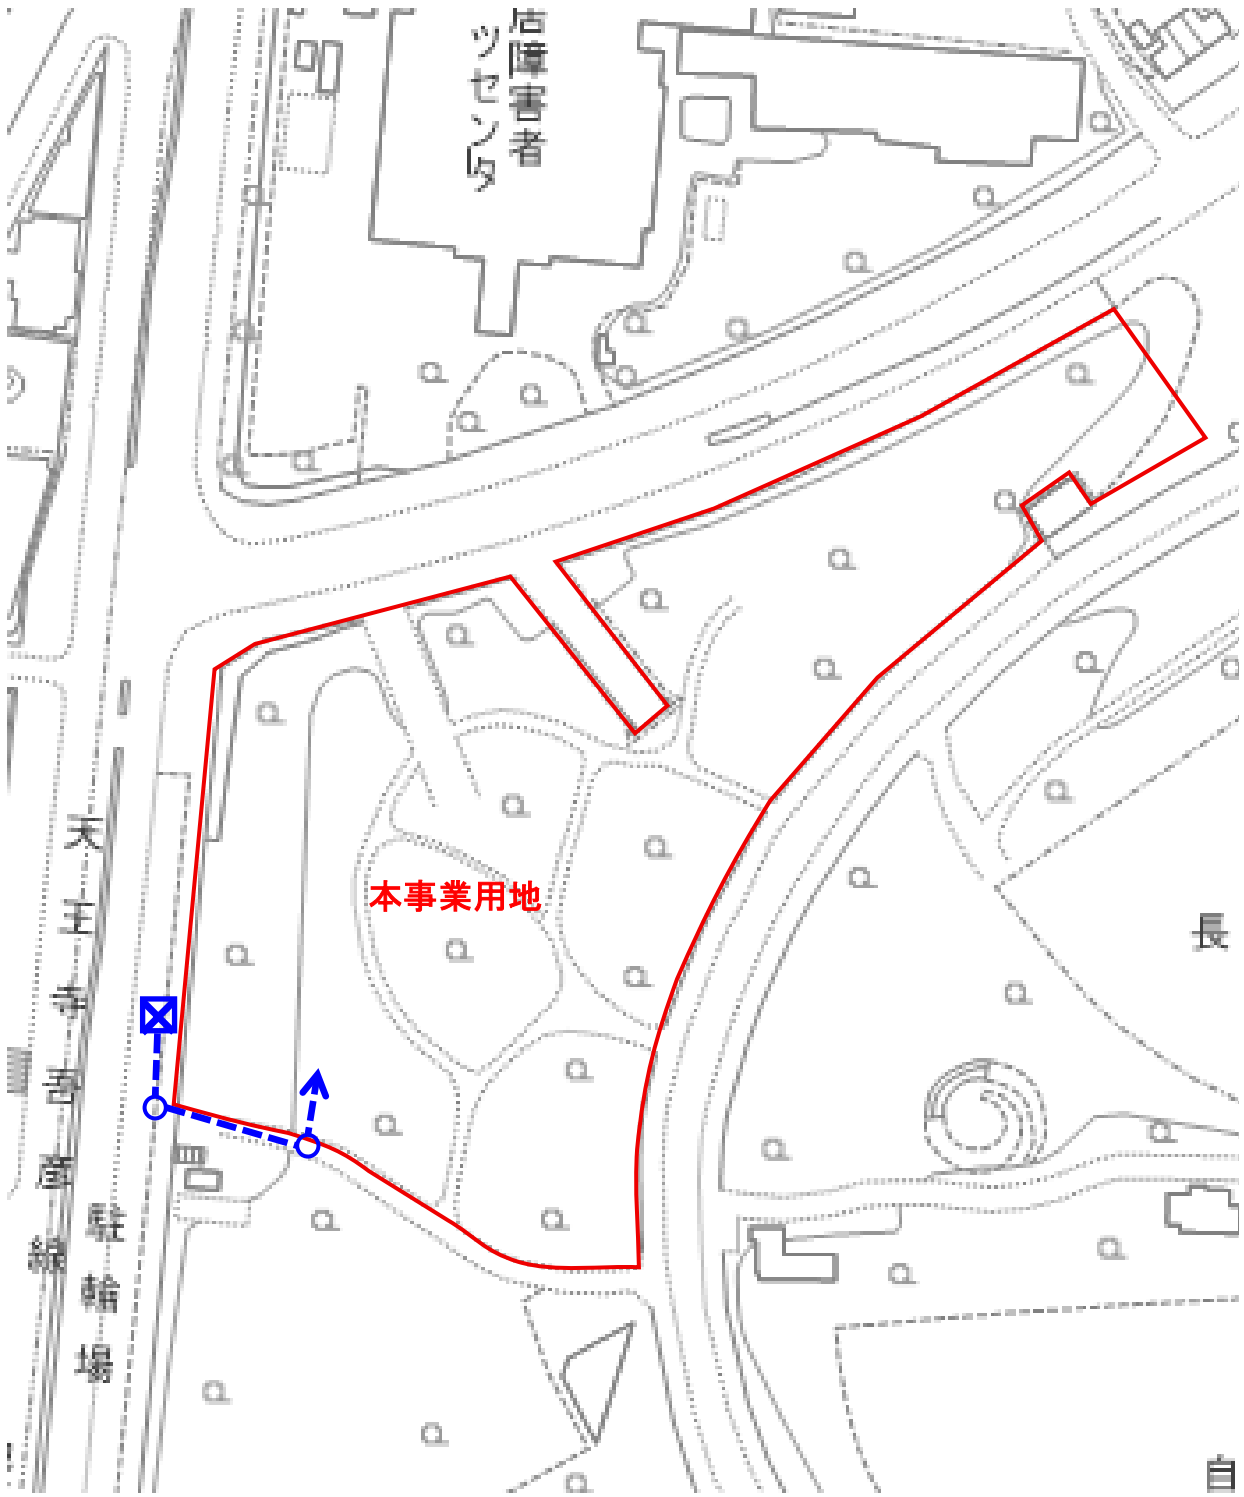

- <凡例>
- 公共下水枡
 - 想定接続経路
 - 本事業用地