


参考資料5 地下駐車場完成図

本体構造一般図 (その1) S=1/250

地上部平面図

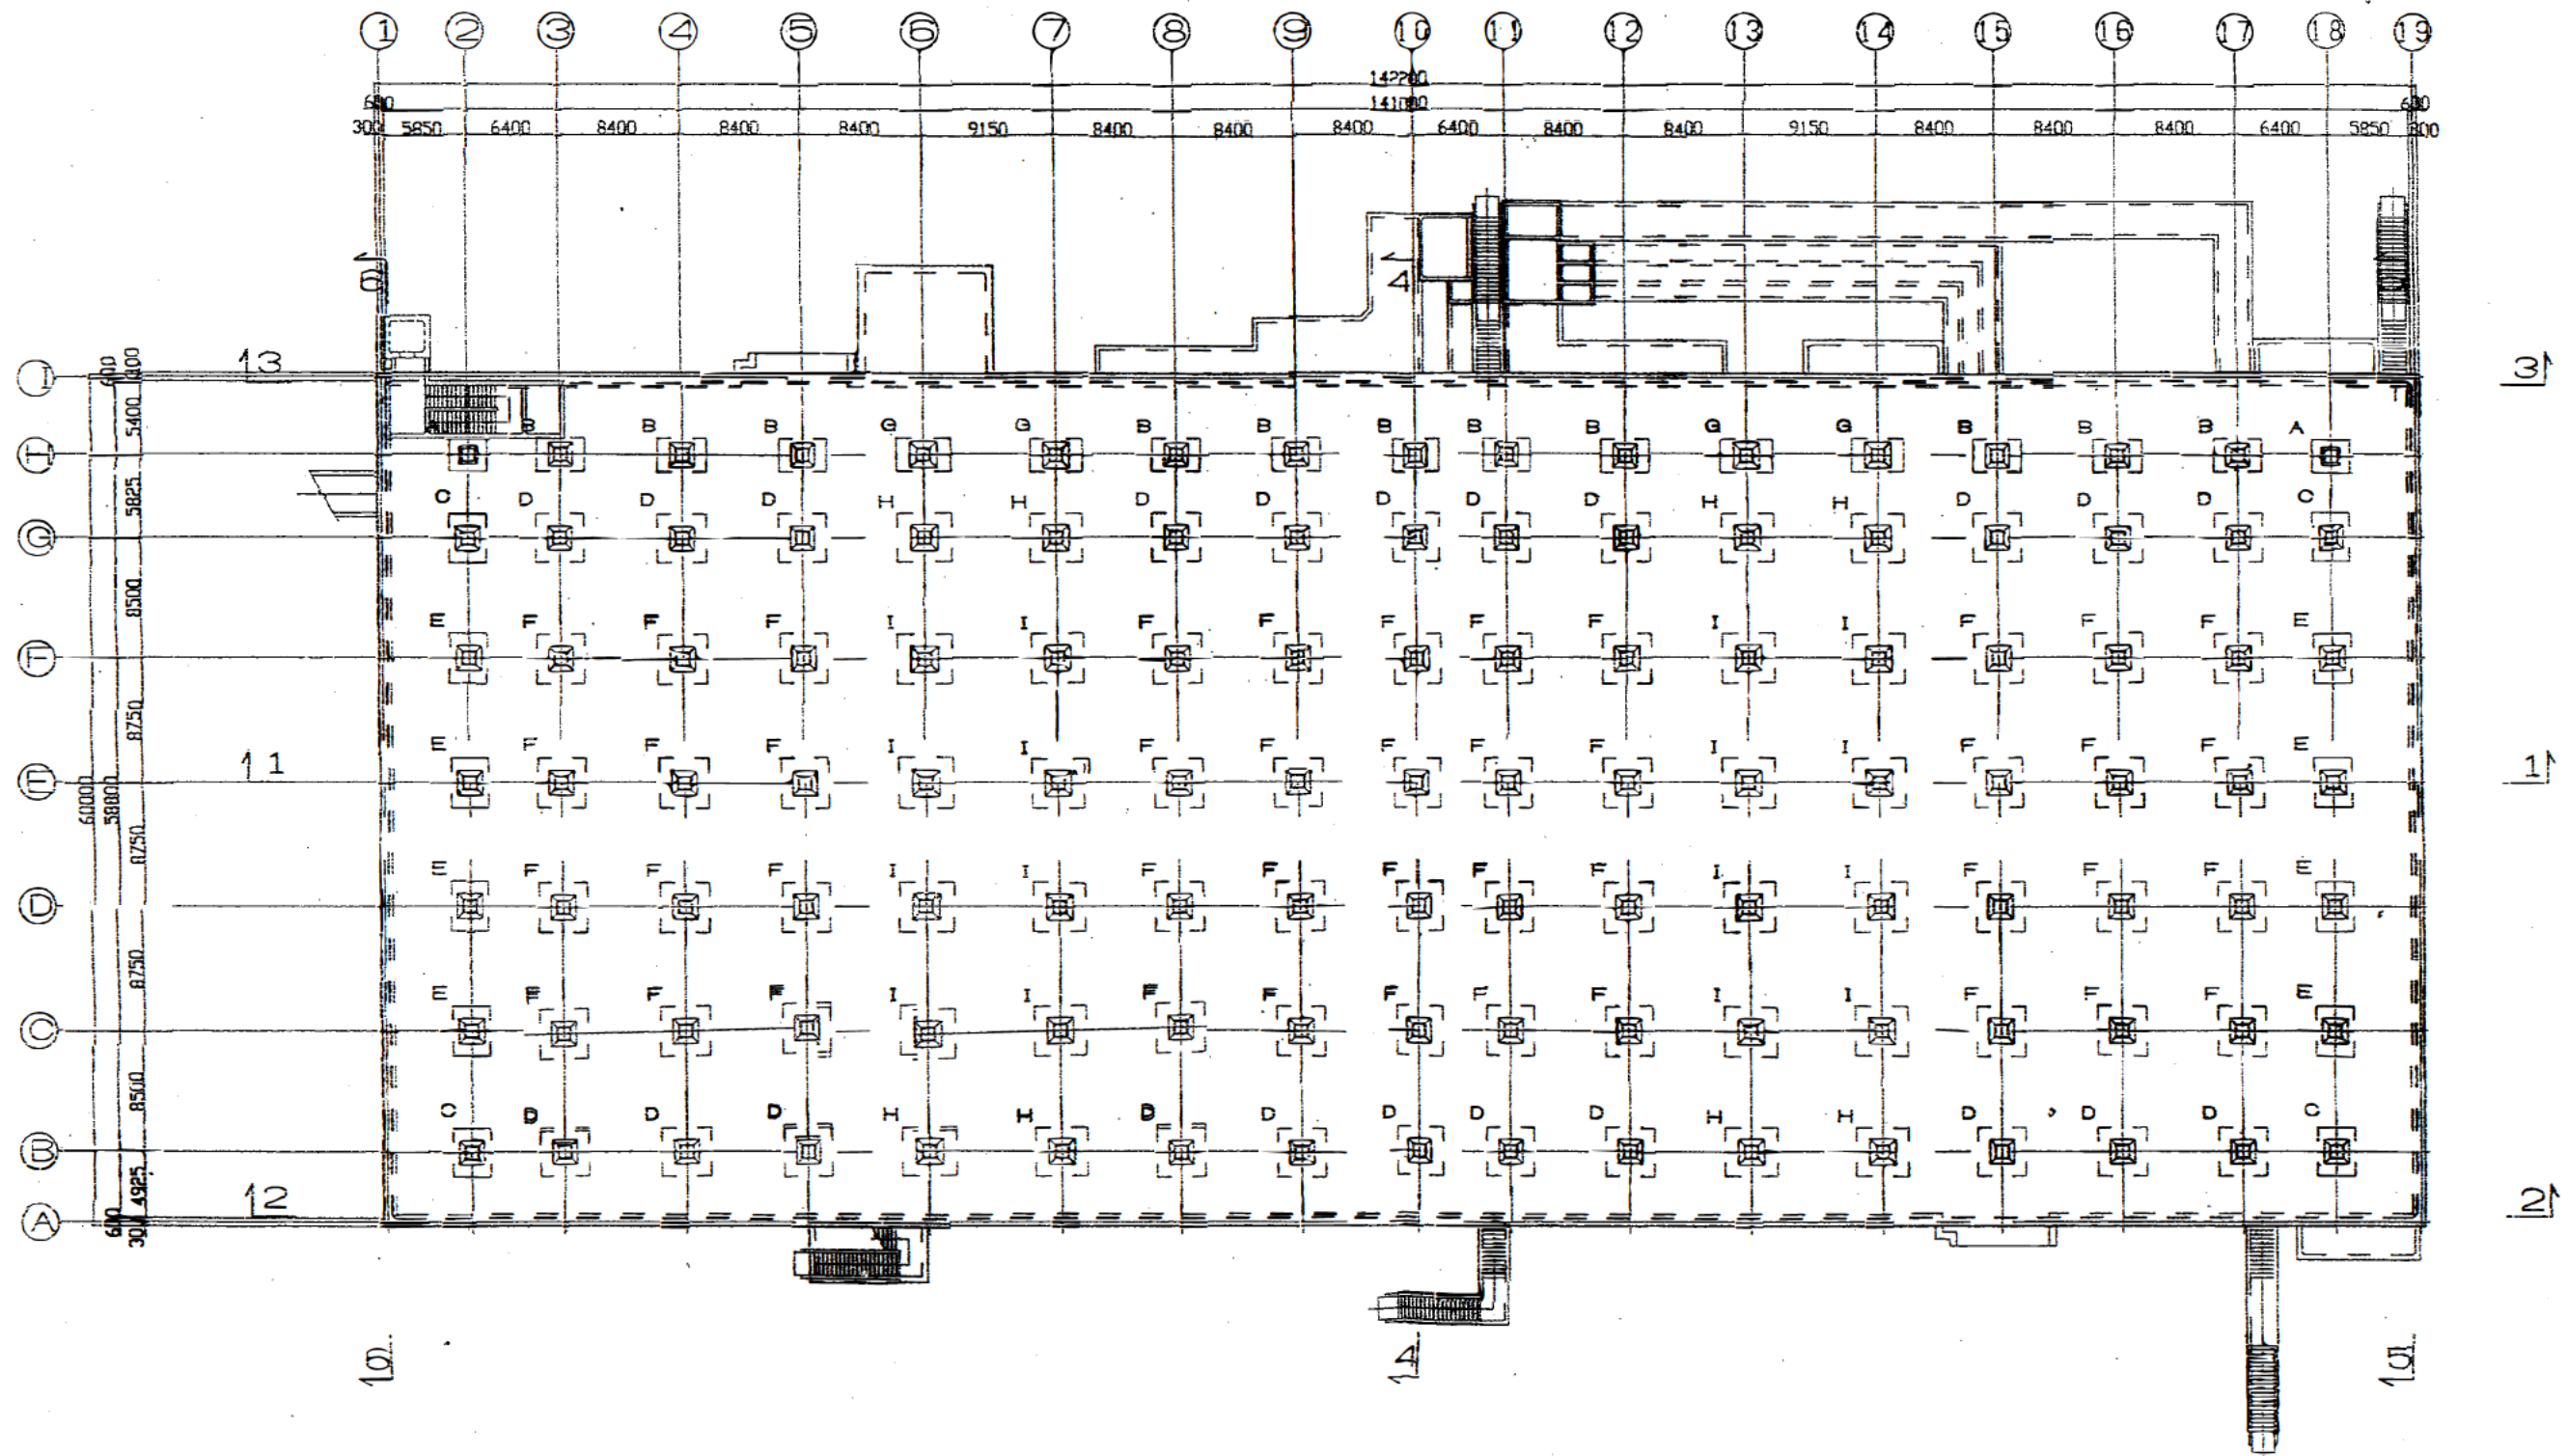


完 成 図			
工 事 名	長居地下駐車場建設工事		
駐 車 場 名	長居公園地下駐車場		
場 所	東住吉区長居公園内 (国道 7		
図 名	本体構造一般図 (その1)	図番	2/30
縮 尺	1/250	保 長	設計

本体構造一般図 (その5) S=1/250


横断面図

4 - 4

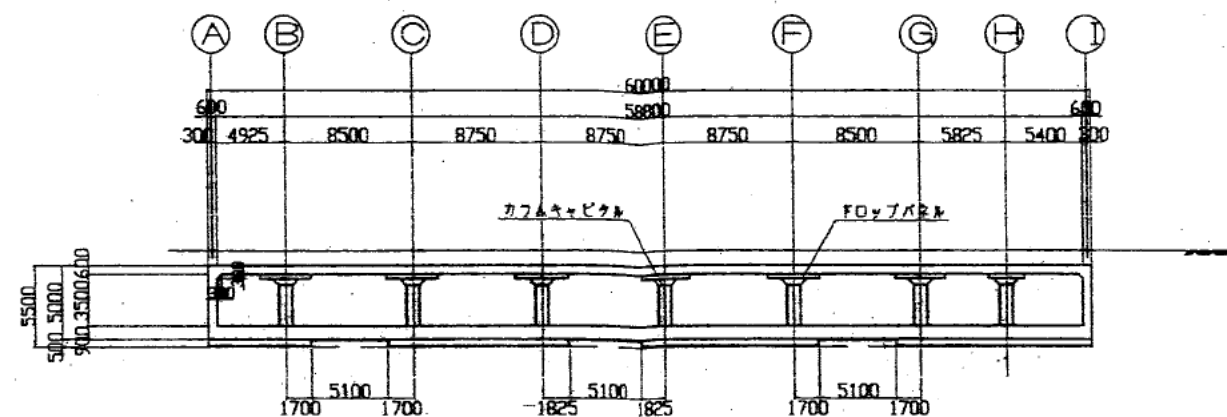


東側側壁

5 - 5

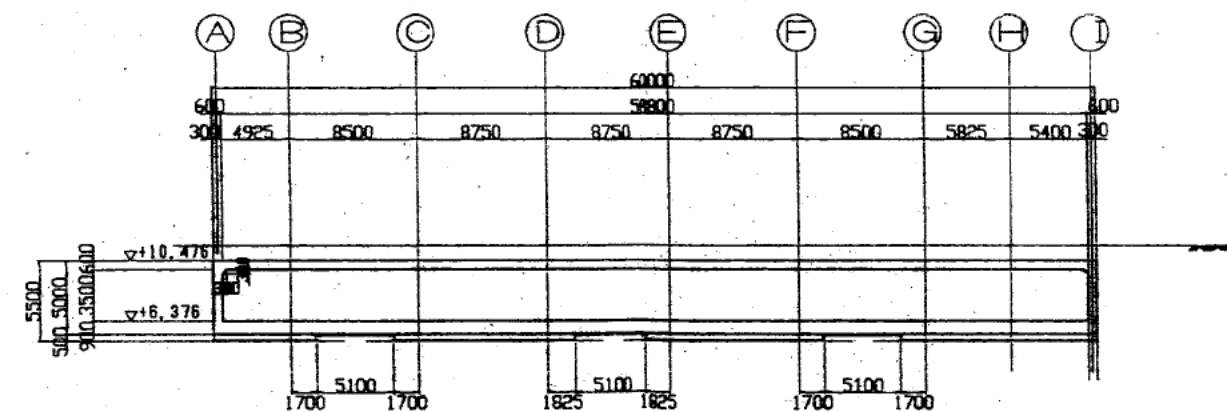



西側側壁

6 - 6

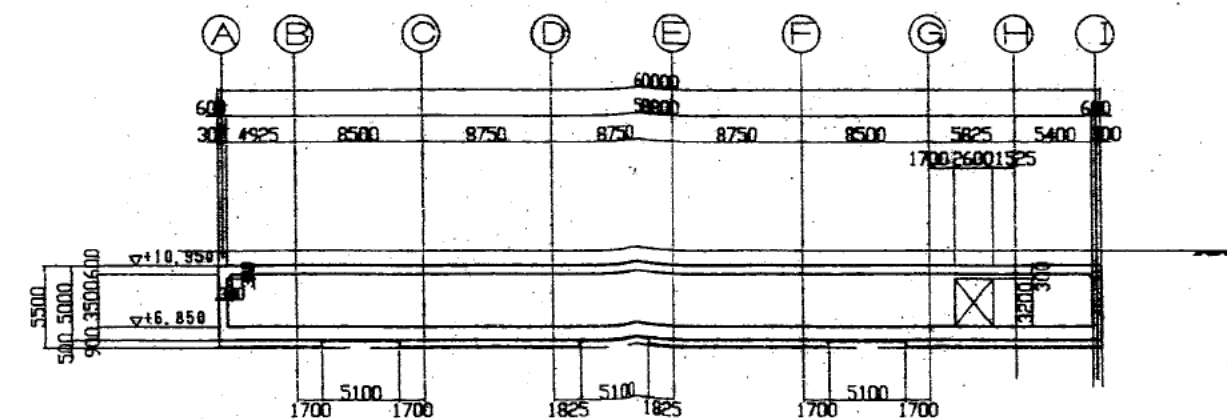

完 成 図				
工 事 名	長居地下駐車場建設工事			
駐車場名	長居公園地下駐車場			
場 所	東住吉区長居公園内 (国道479号)			
図 名	本体構造一般図 (その5)	図番	8	301
縮 尺	1/250	係長	照査	設計

出入路（北側）配筋図（その7） S=1/50
(5 BLOCK)

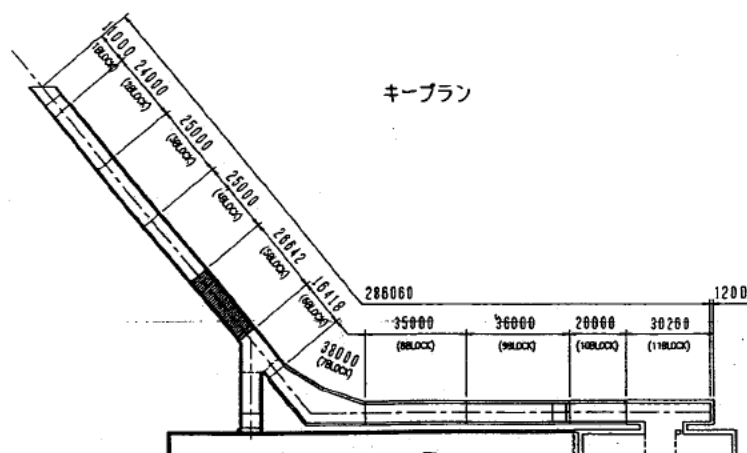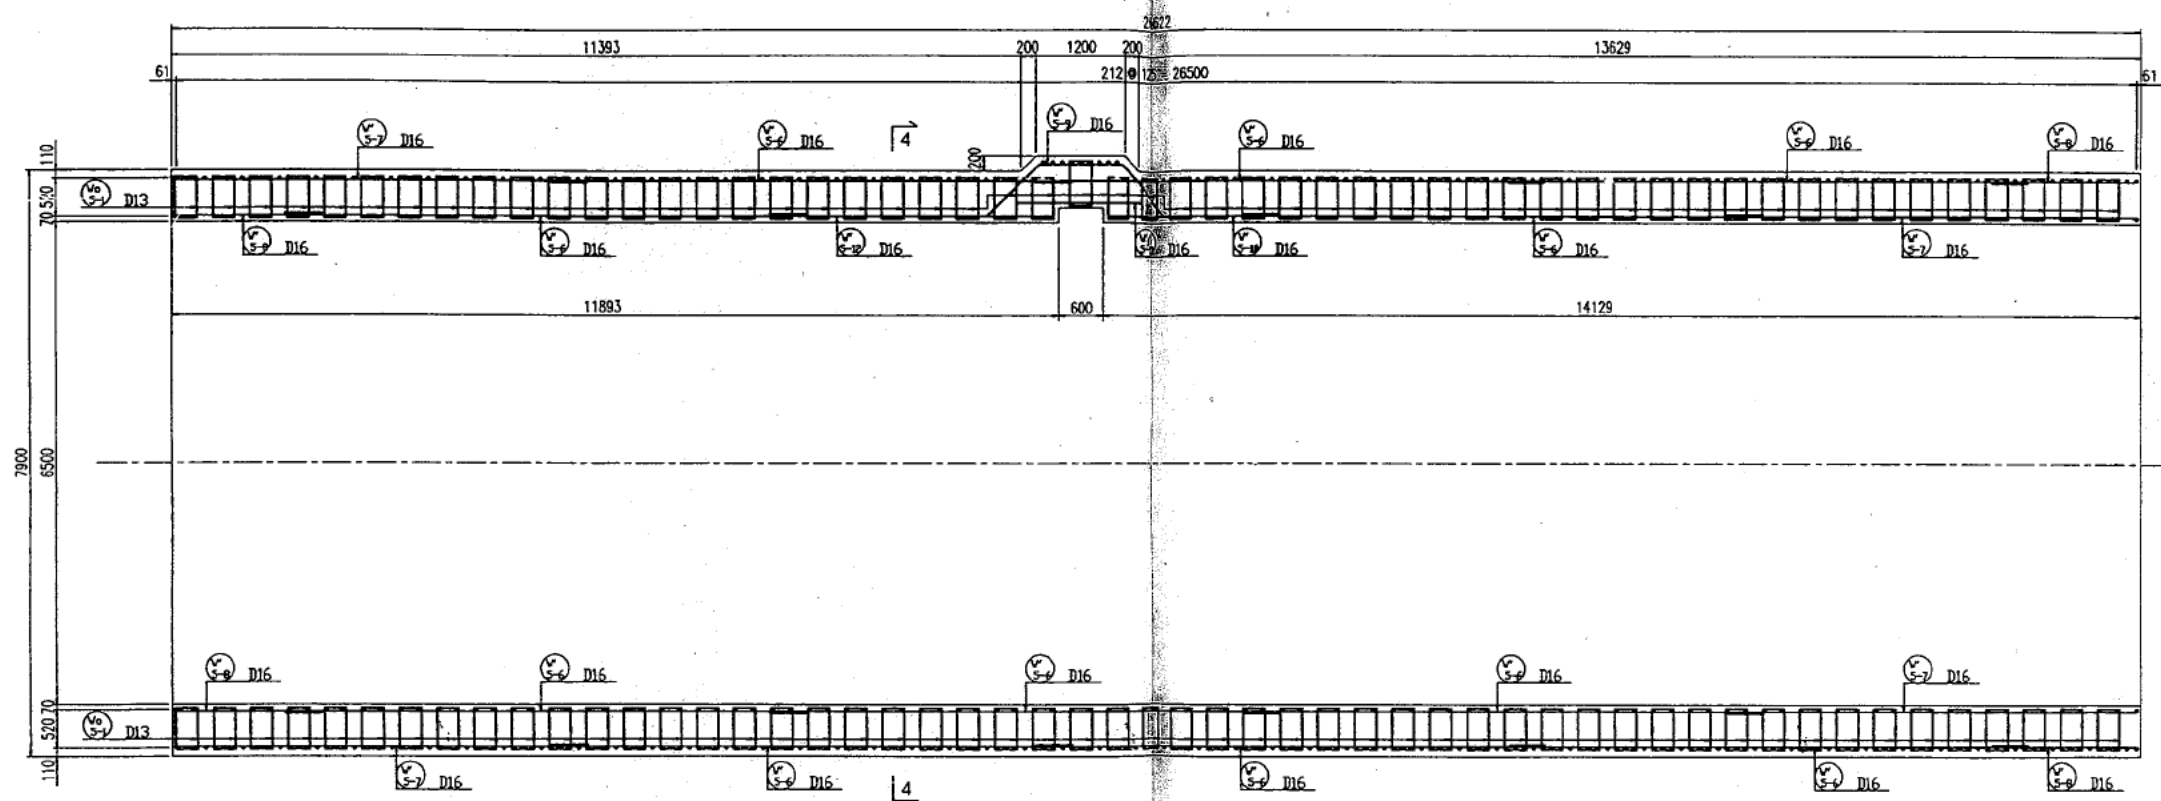

完 成 図			
工 事 名	長居地下駐車場建設工事		
駐車場名	長居公園地下駐車場		
場 所	東住吉区長居公園内（国道478号）		
図 名	出入路（北側）配筋図（その7）	図番	270/301
縮 尺	1/50	係長	照家 隆計

