


全体平面図

S=1:600

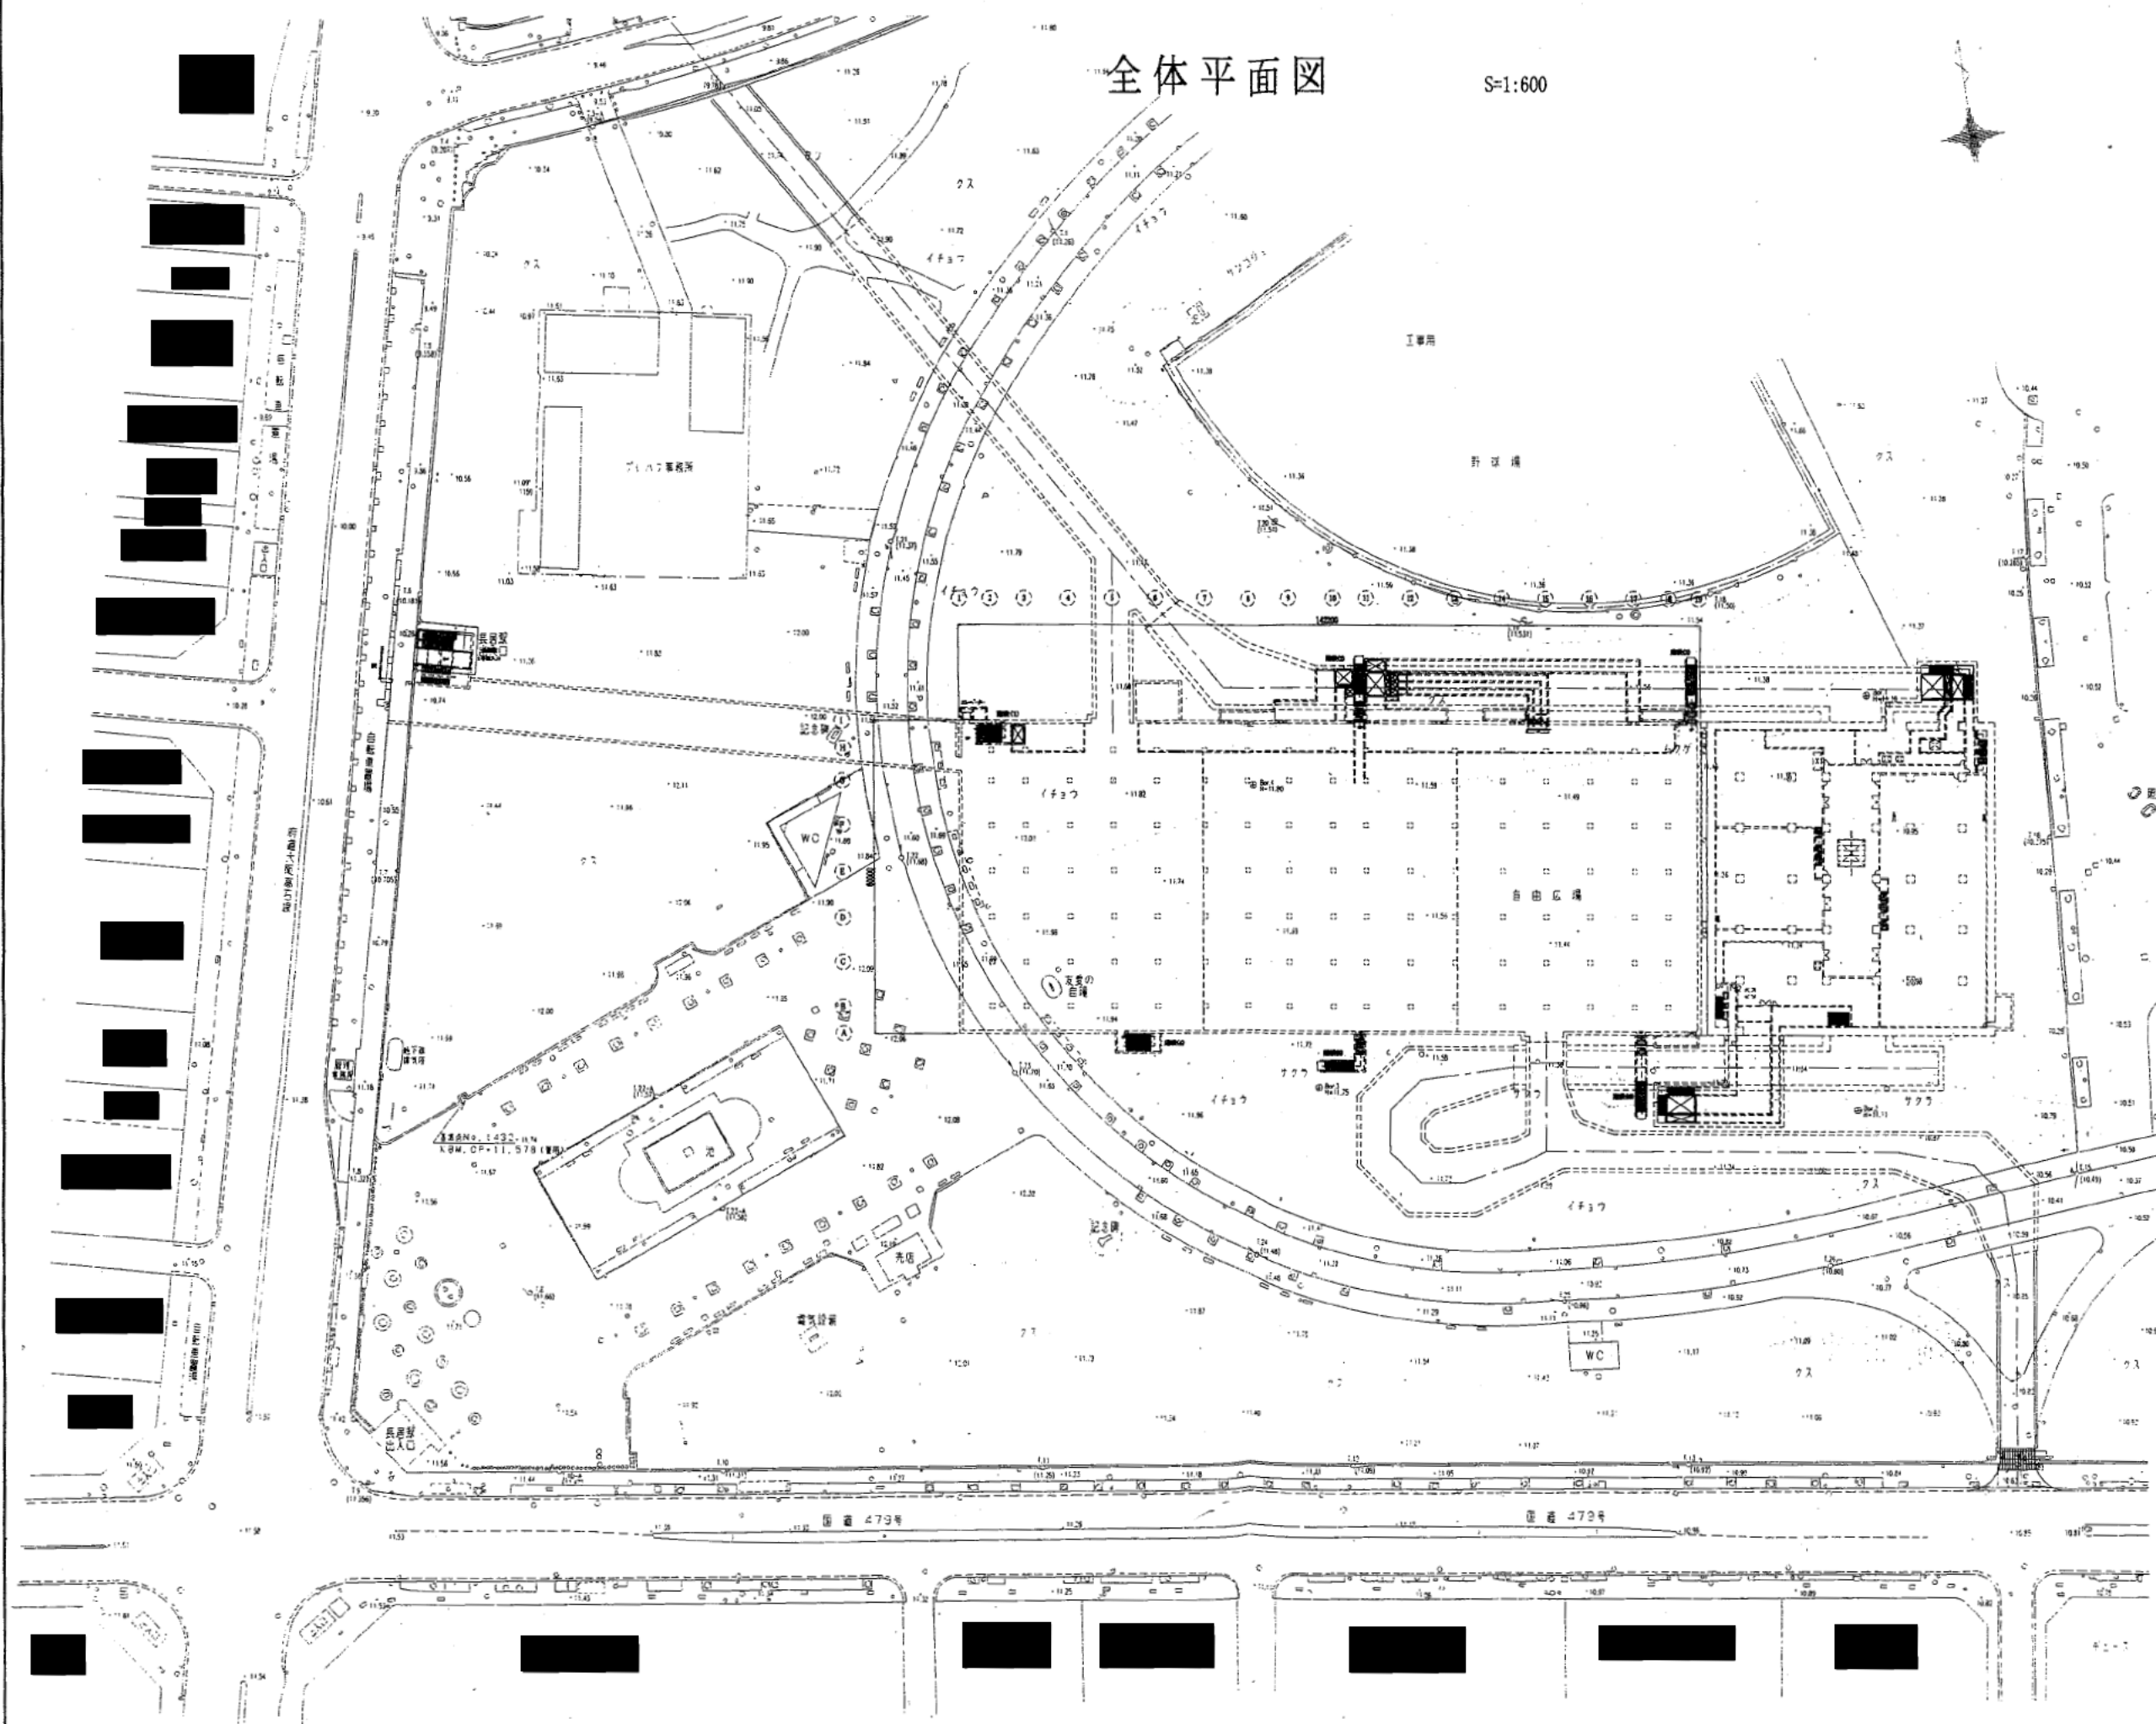

完 成 図			
工 事 名	長居地下駐車場建設工事		
駐車場名	長居公園地下駐車場		
場 所	東住吉区長居公園内（国道479号）		
図 名	全体平面図	図番	1/30
縮 尺	1/600	係長	監査 設計
単 位	mm		
完成年月日	平成14年3月 日		