


我孫子筋

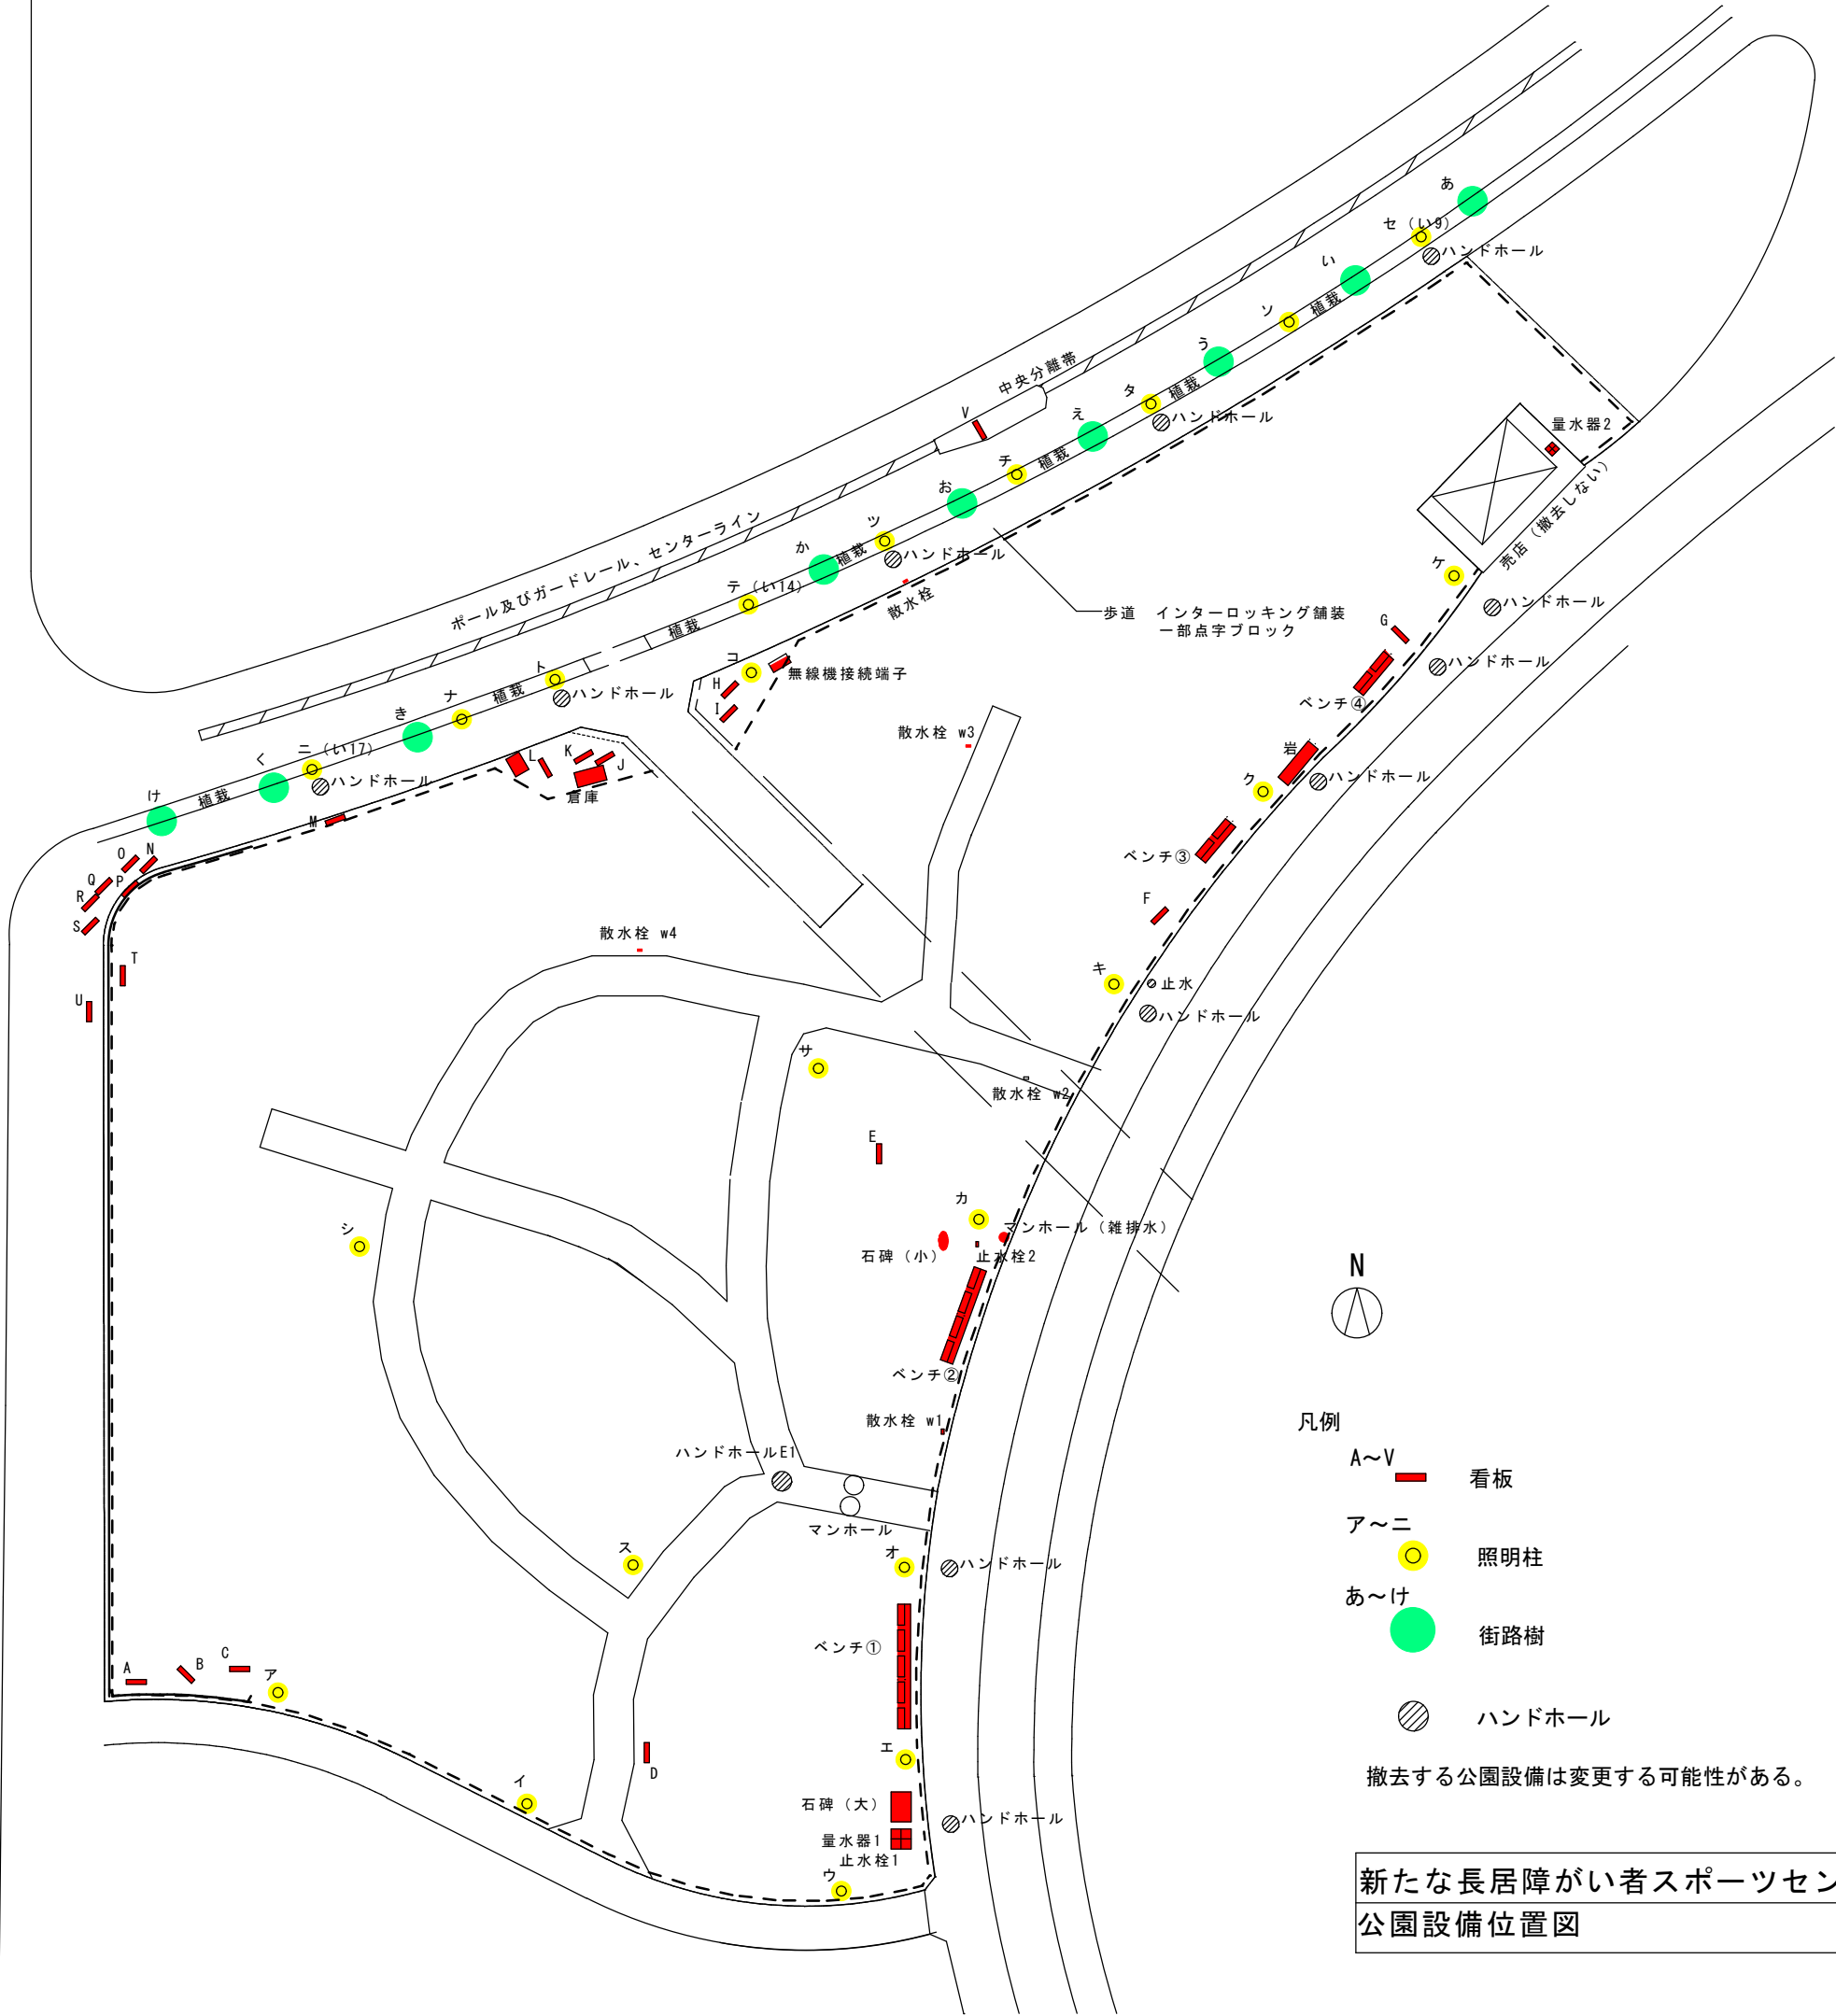

- 凡例
- A～V 看板
  - ア～ニ 照明柱
  - あ～け 街路樹
  - ハンドホール

撤去する公園設備は変更する可能性がある。

新たな長居障がい者スポーツセンター立替整備  
公園設備位置図