



福島区役所平面図

(別紙1)

1 階平面図

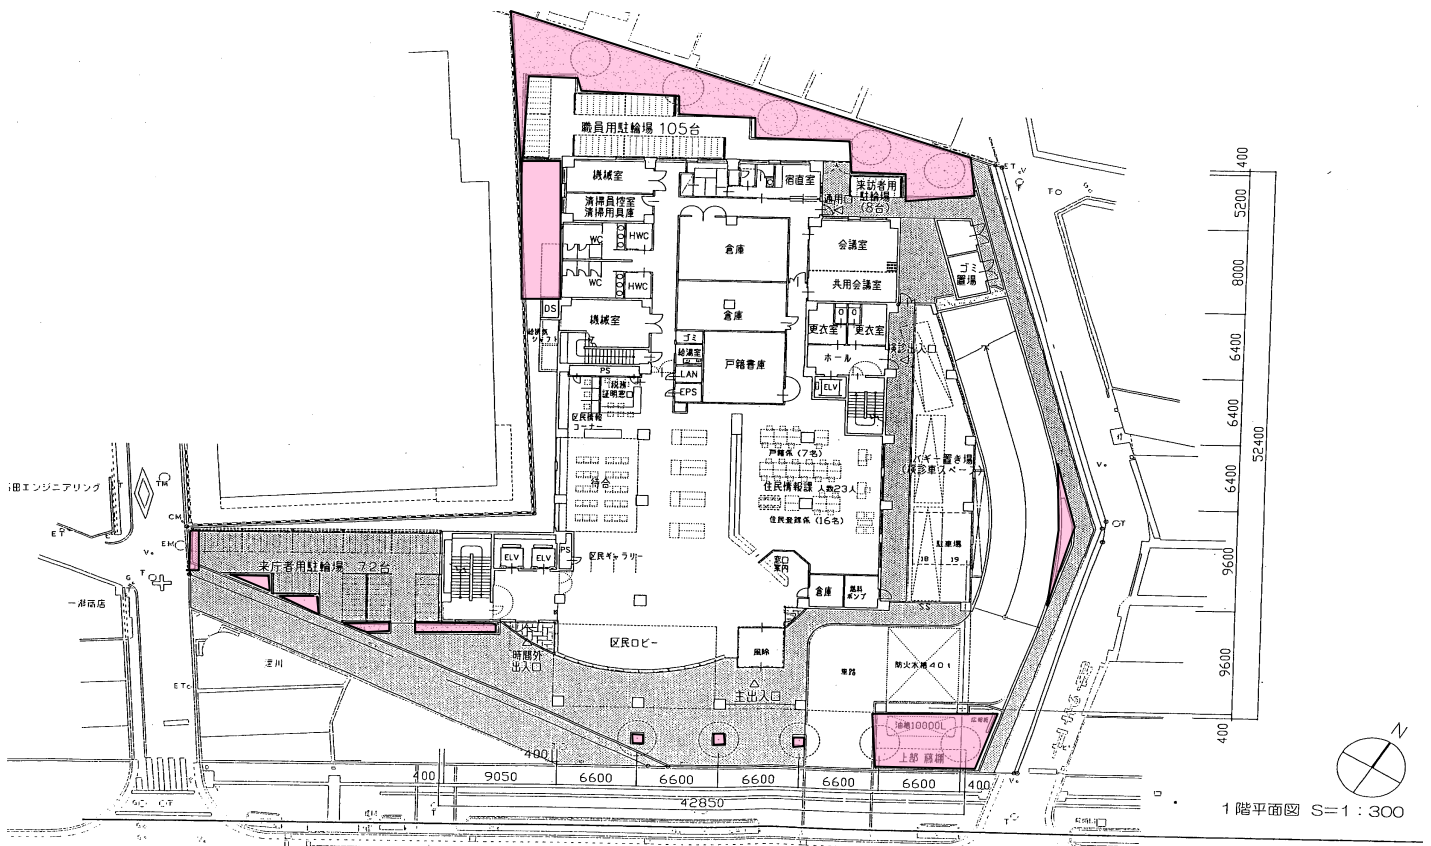


3 階平面図

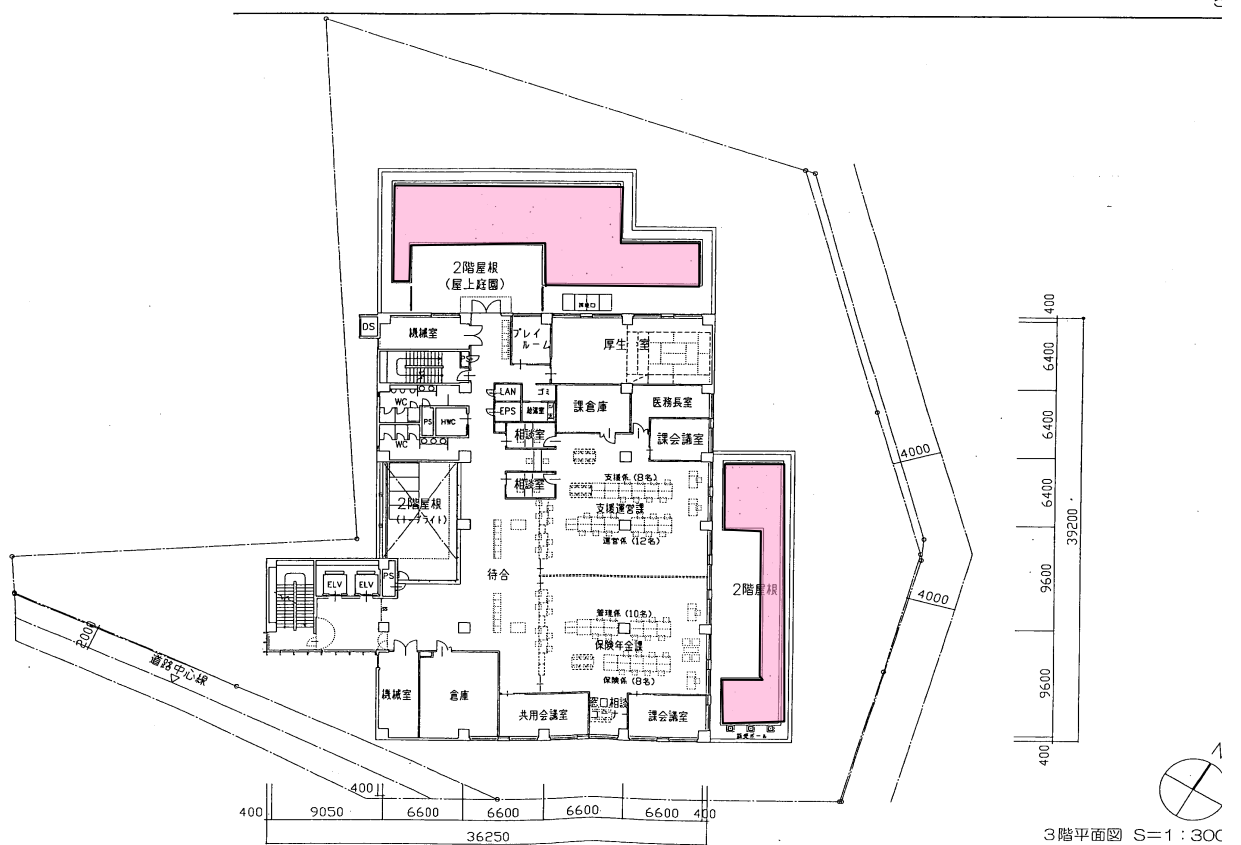

福島区役所平面図

(別紙 1)

6 階平面図

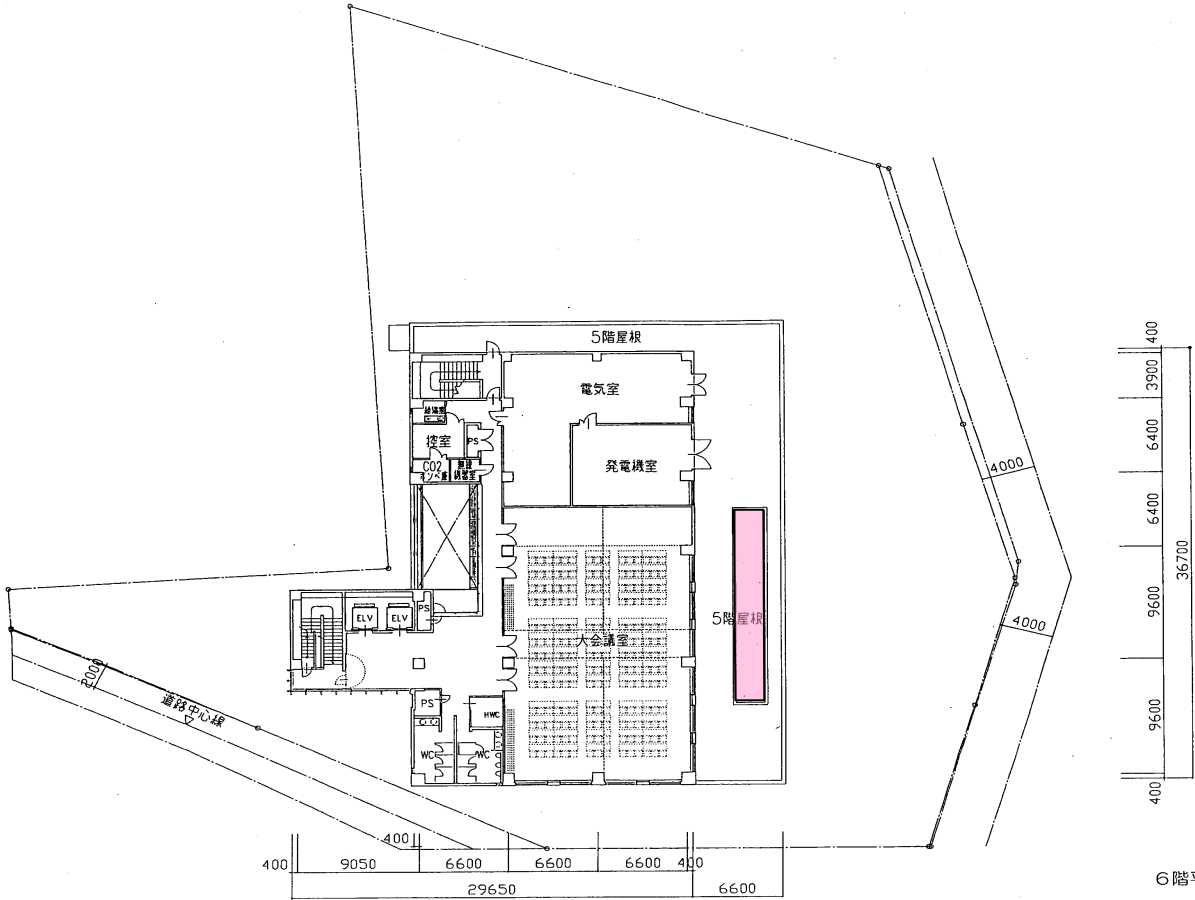

6 階平面図 S=