


1階

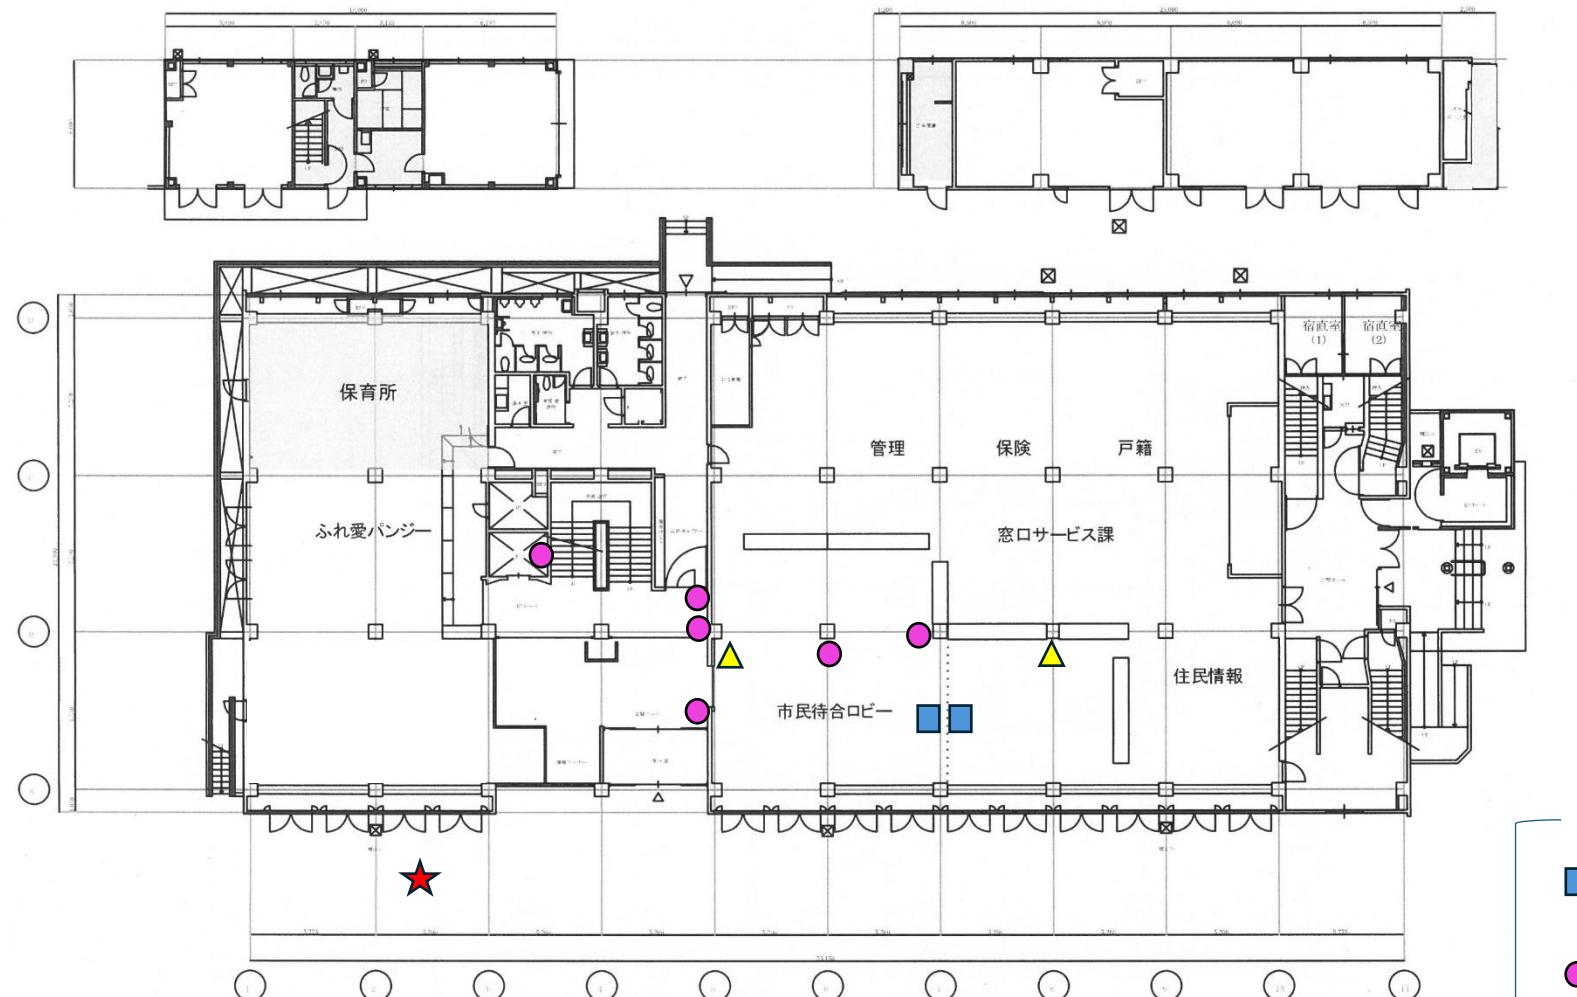

1階 平面図

- …広告・行政情報表示機
- …壁面パネル広告
- ▲ …パンフレットラック
- ★ …LED 広告サイネージ

2階

