


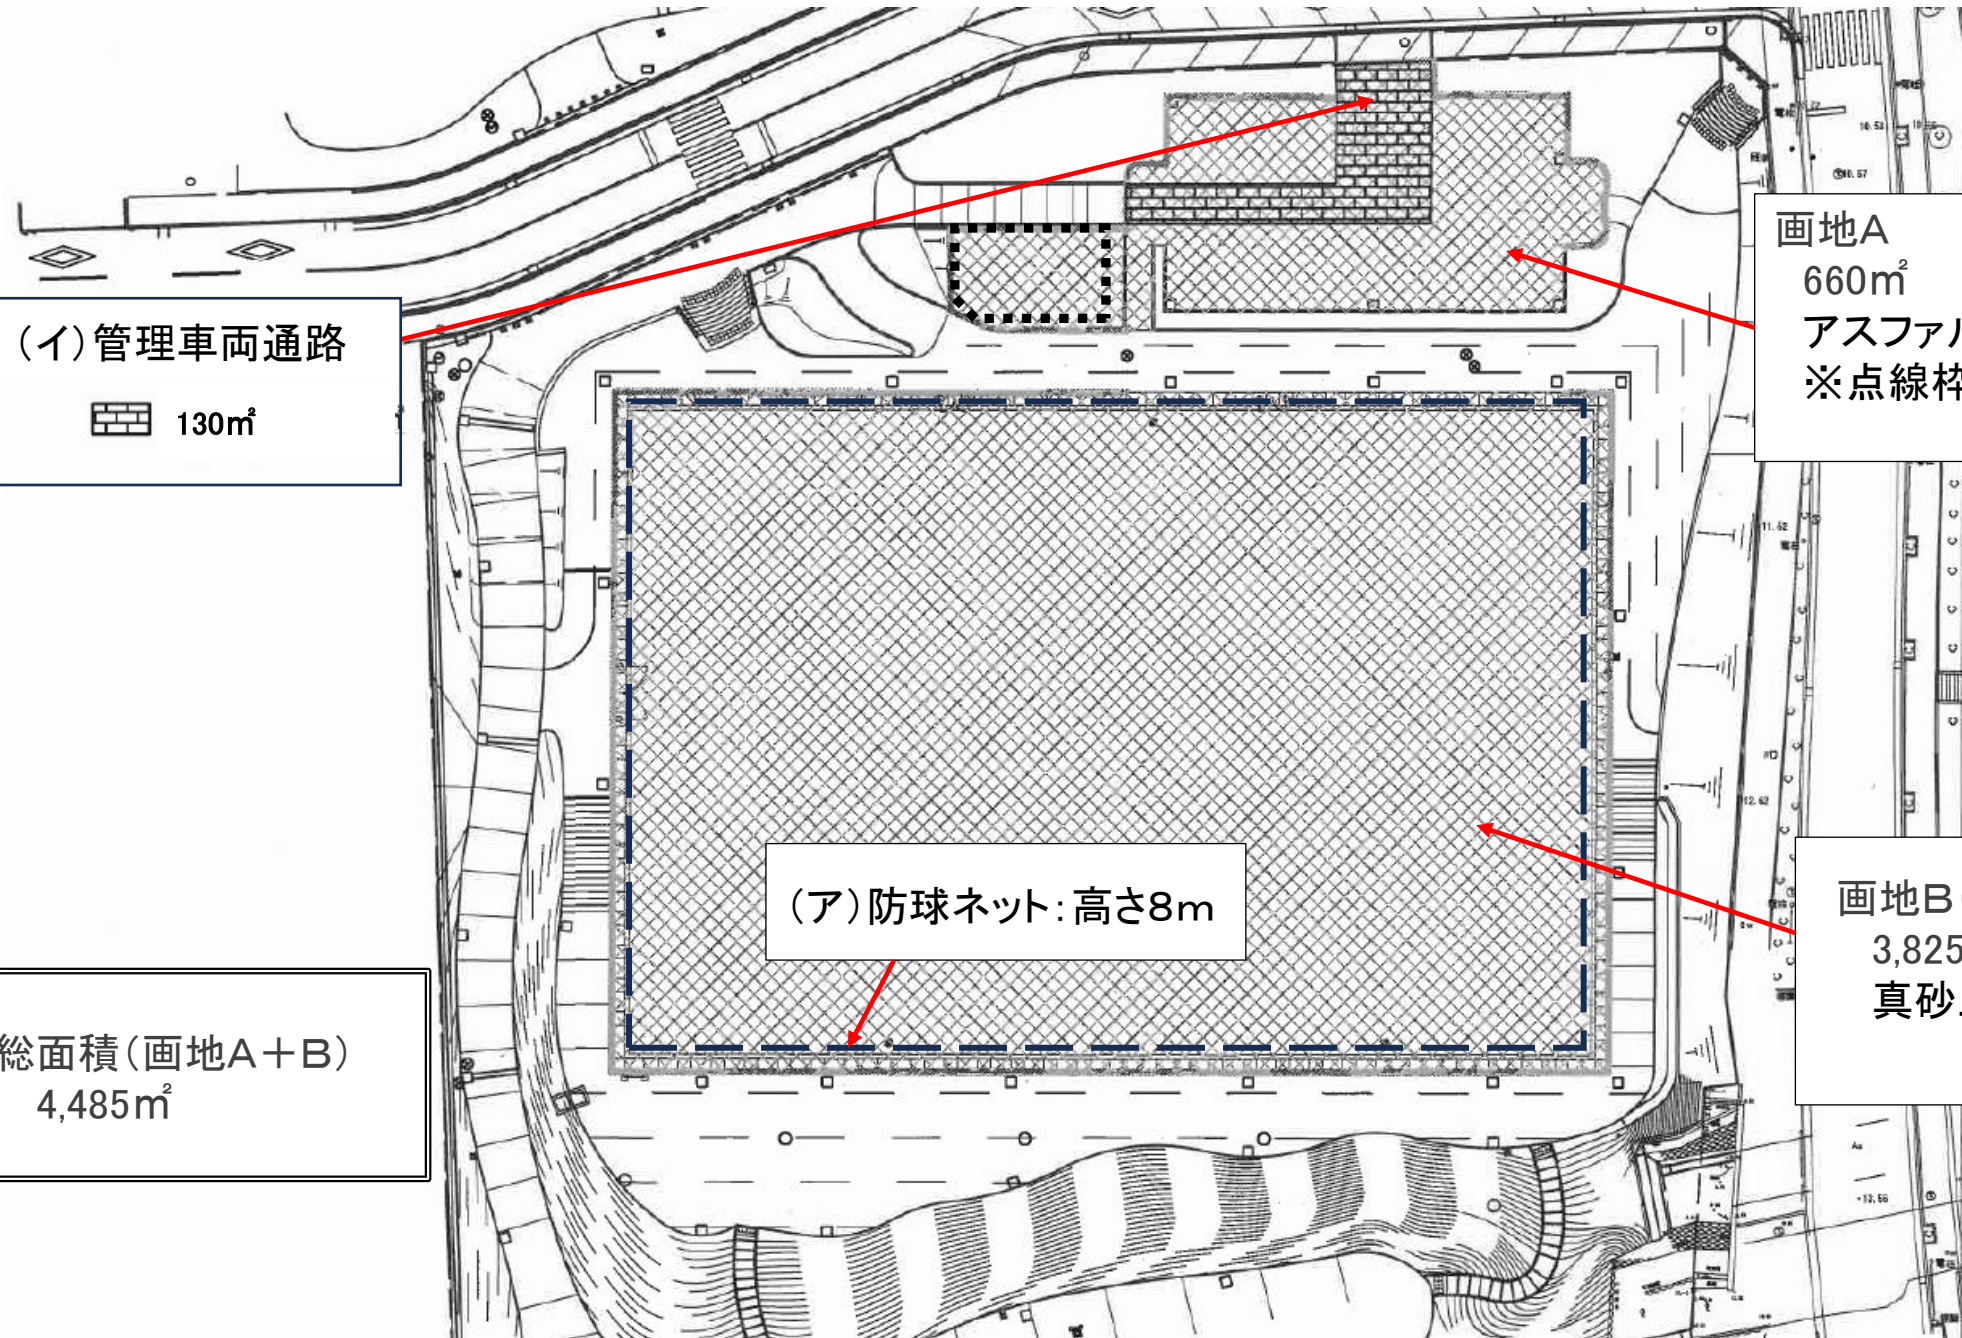

(イ)管理車両通路

130m²

画地A

660m²

アスファルト舗装

※点線枠内は真砂土舗装

(ア)防球ネット:高さ8m

画地B(多目的広場)

3,825m²

真砂土舗装

総面積(画地A+B)

4,485m²