


施設平面図

東住吉総合センター

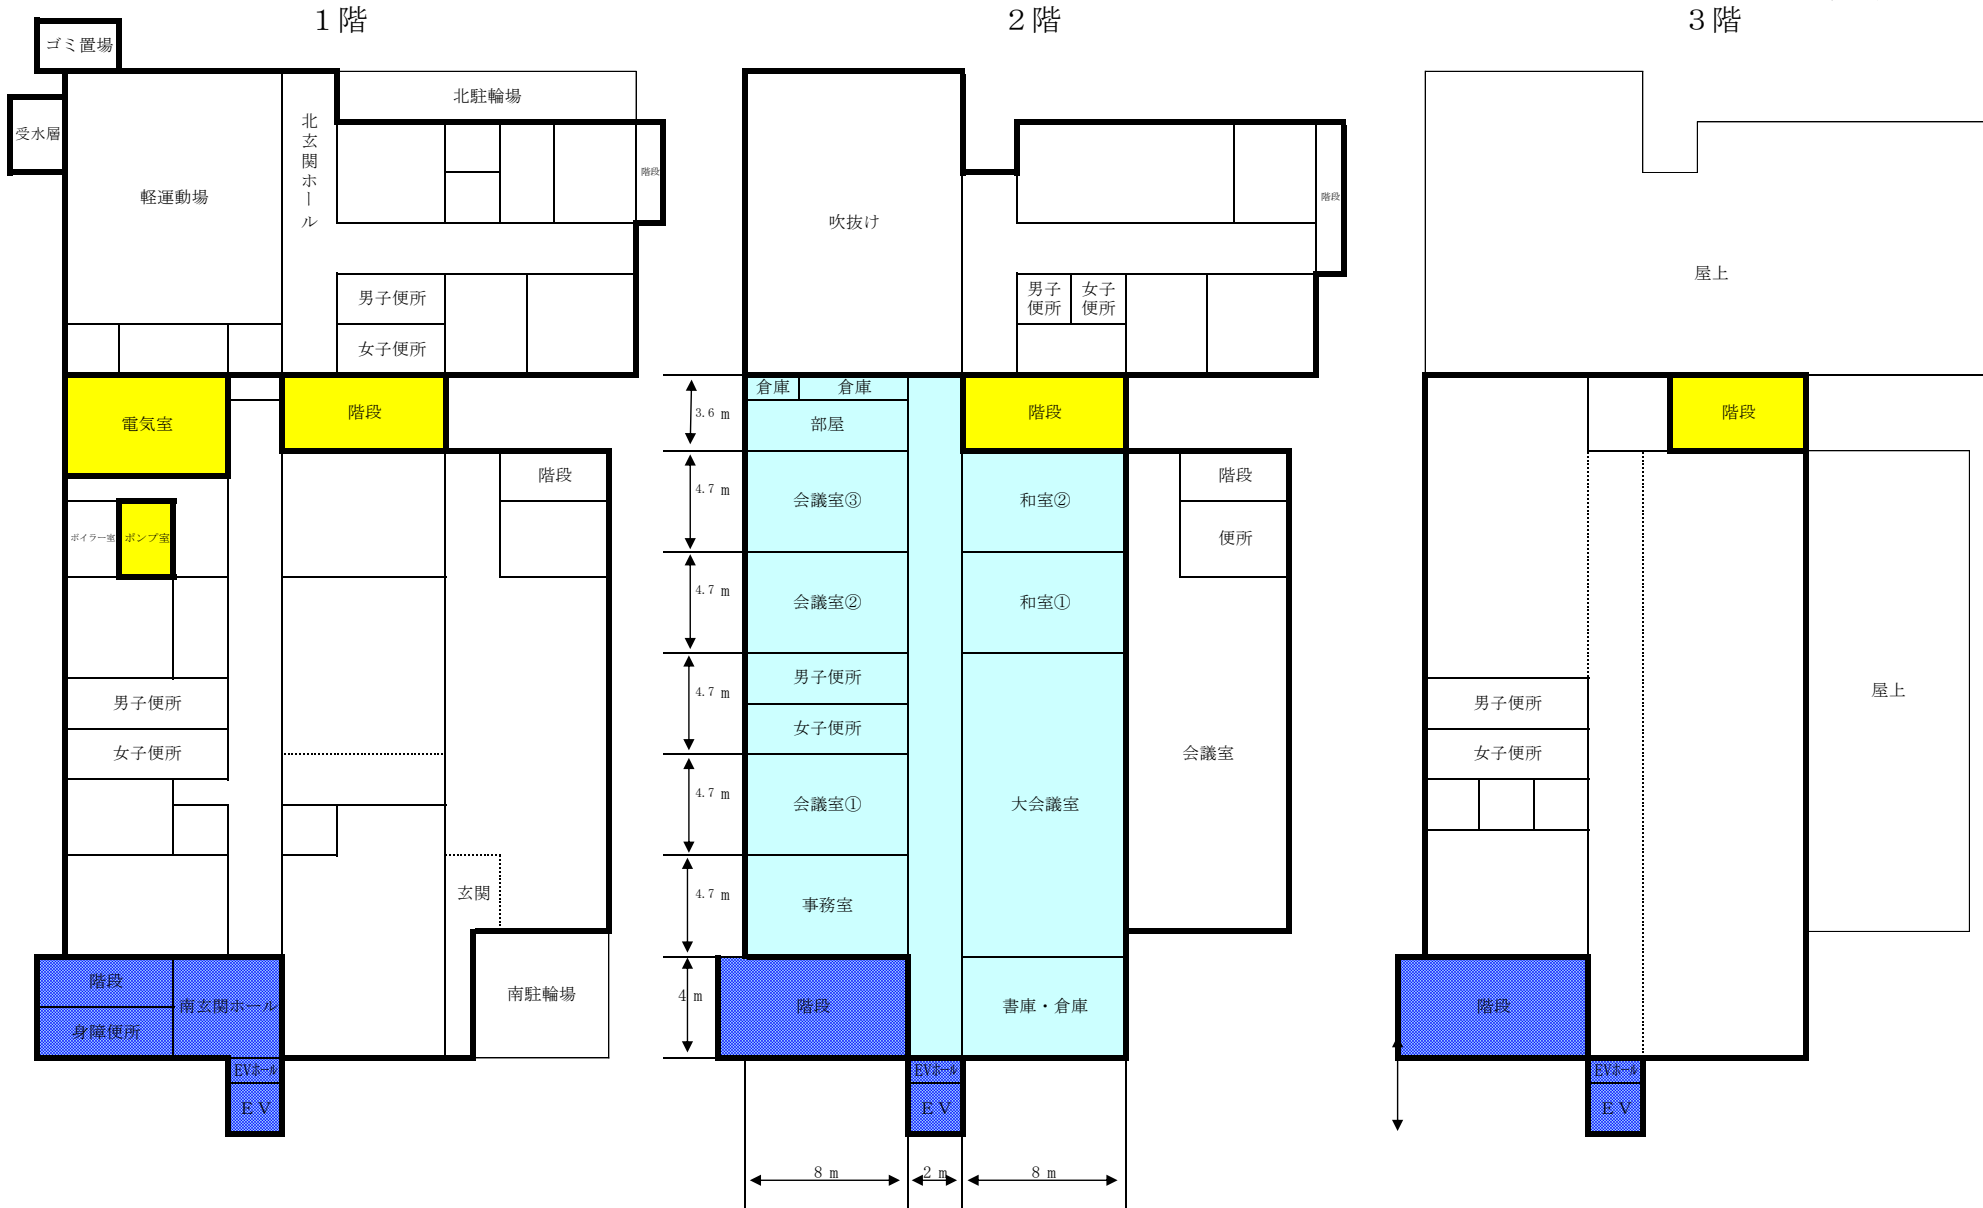

... 三者共用

... 四者共用

... 会館部分