



別添資料

- ・「現状の施設配置図面」


- 凡 例
- 建 物
 - 未とり未とりこわし建物
 - 危険建物(非木)
 - 危険建物(木造)
 - 借用建物
 - 一時使用建物
 - 他当該学校以外の建物
 - 建物以外の工作物等
 - 自転車置場
 - 倉庫
 - 吹抜け渡廊下
 - 温室
 - 動物小屋
 - 簡易な小規模構造物
 - 正門・通用門
 - ゴミ小屋
 - 独立受水槽ポンプ室
 - 電気機械室

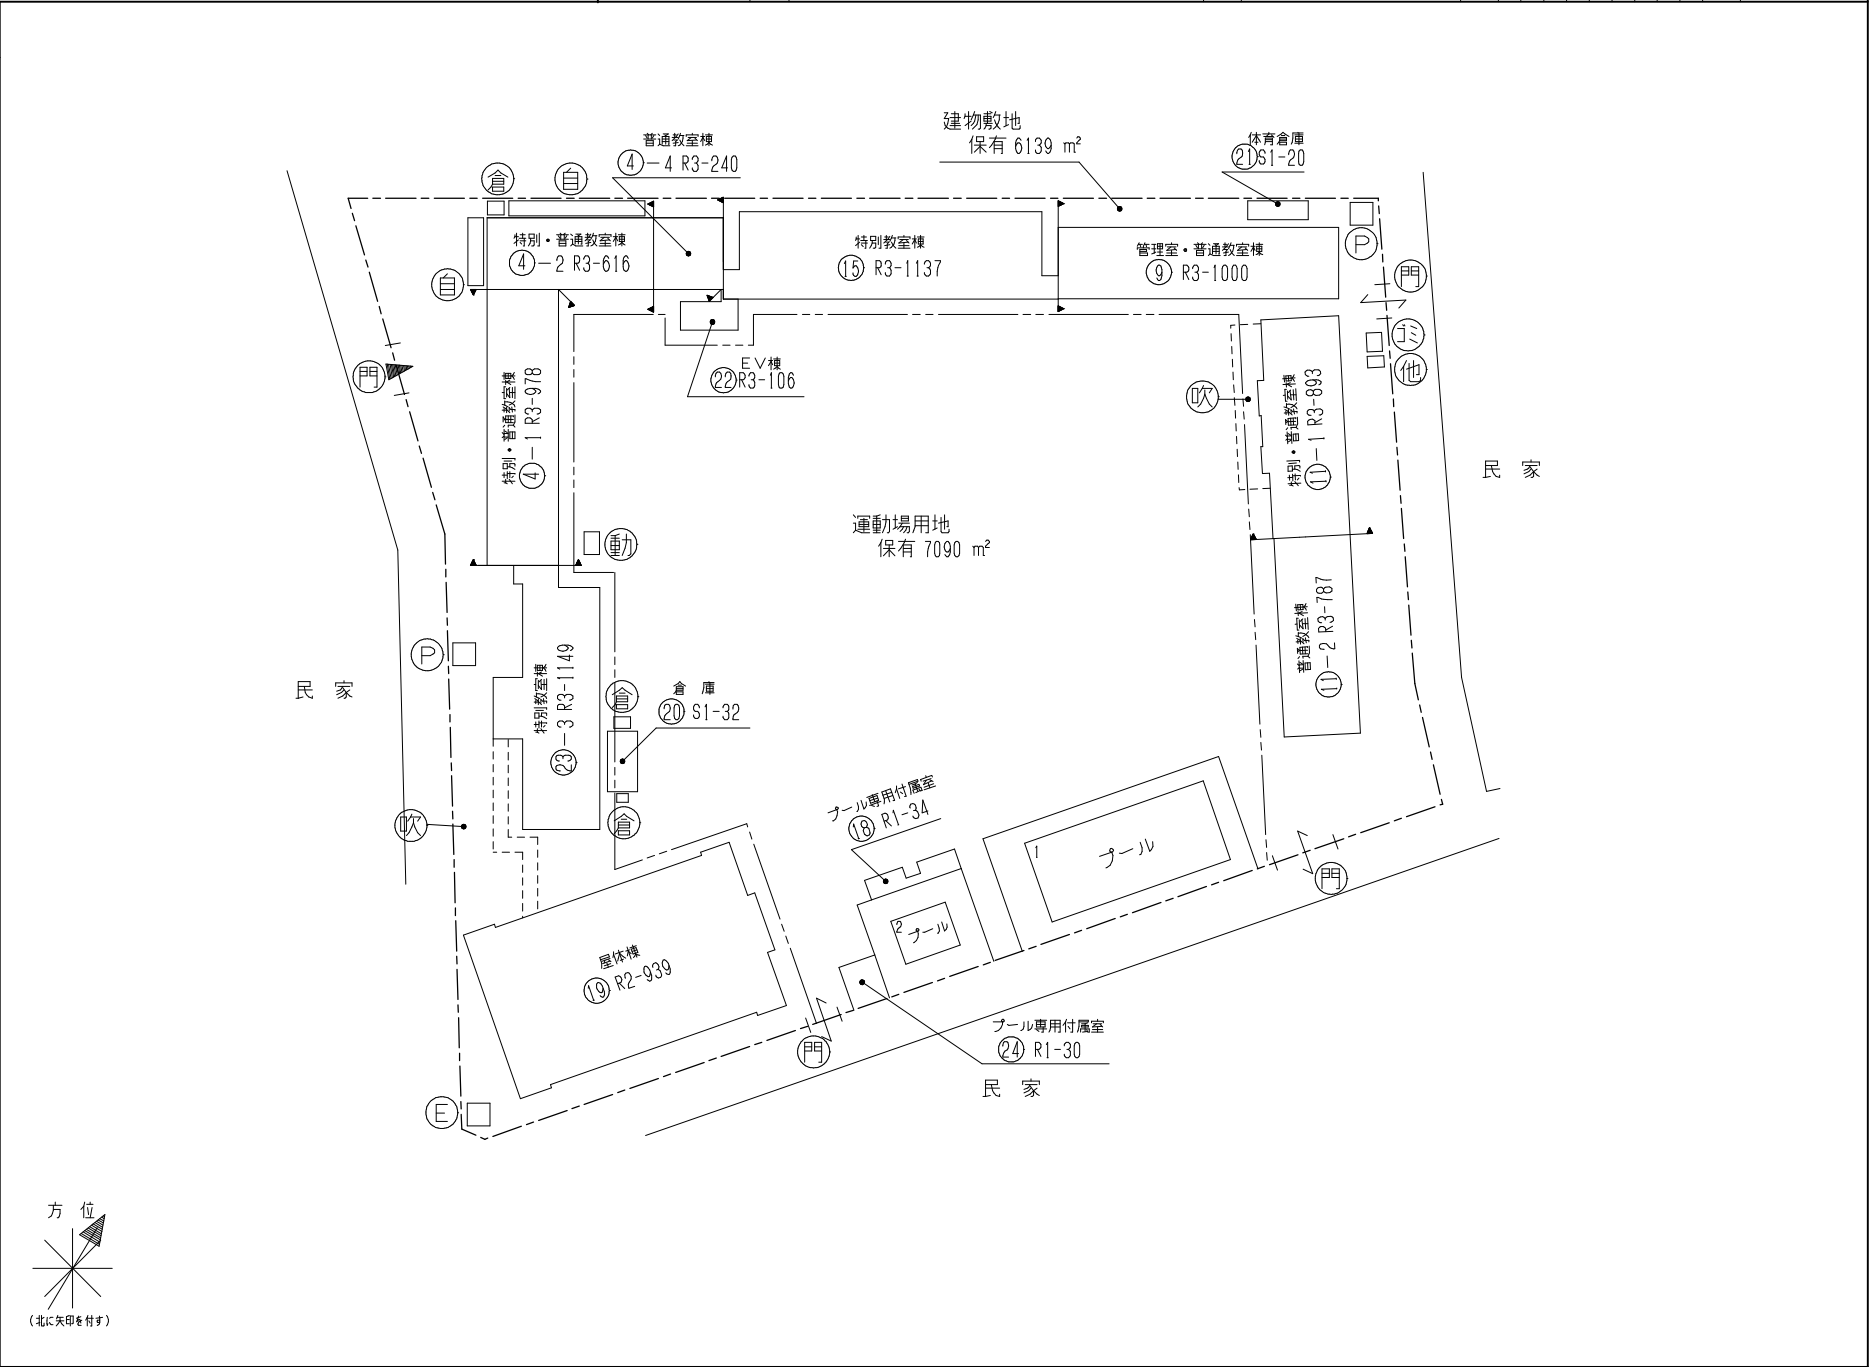

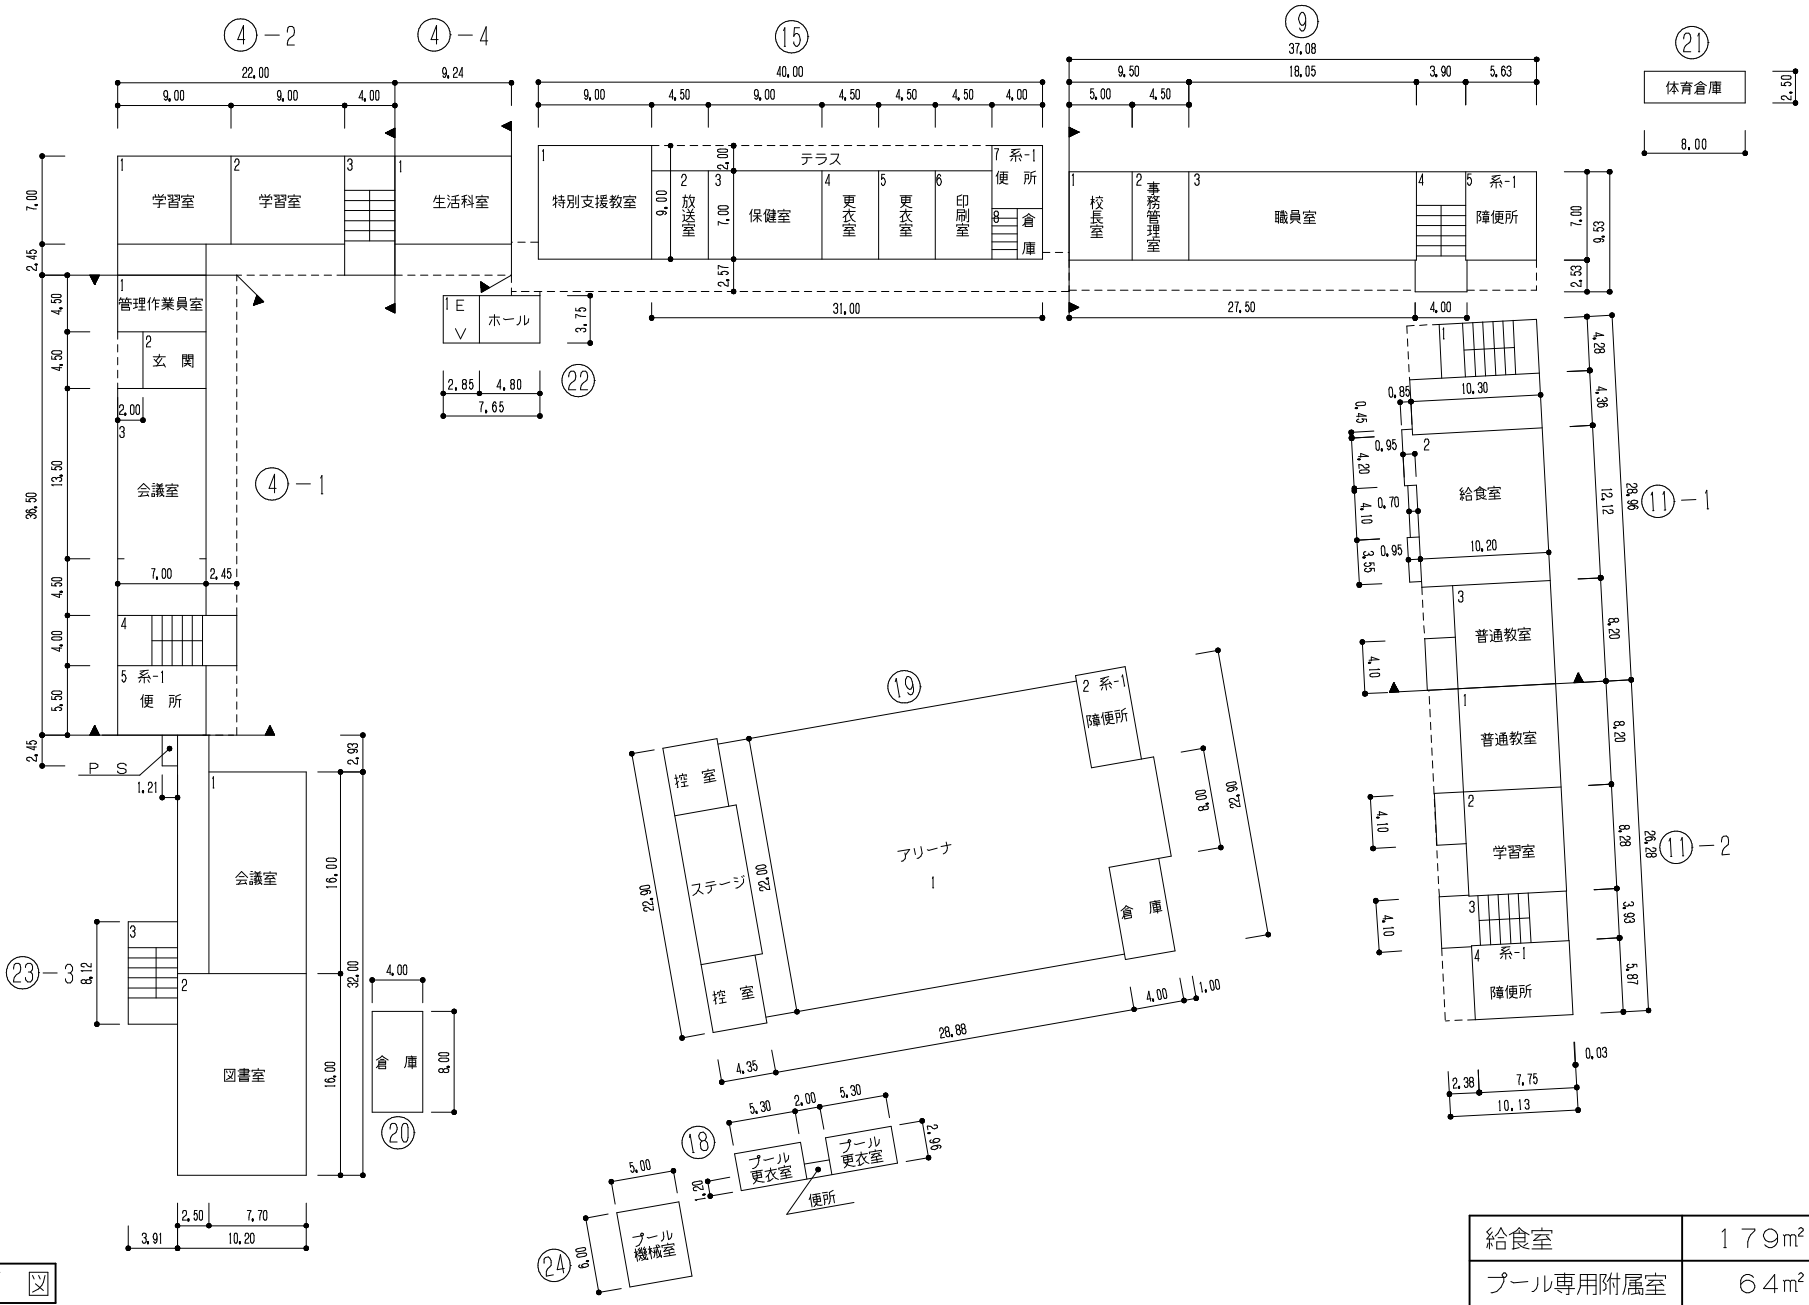



1 階 平 面 図

給食室	179m ²
プール専用附属室	64m ²

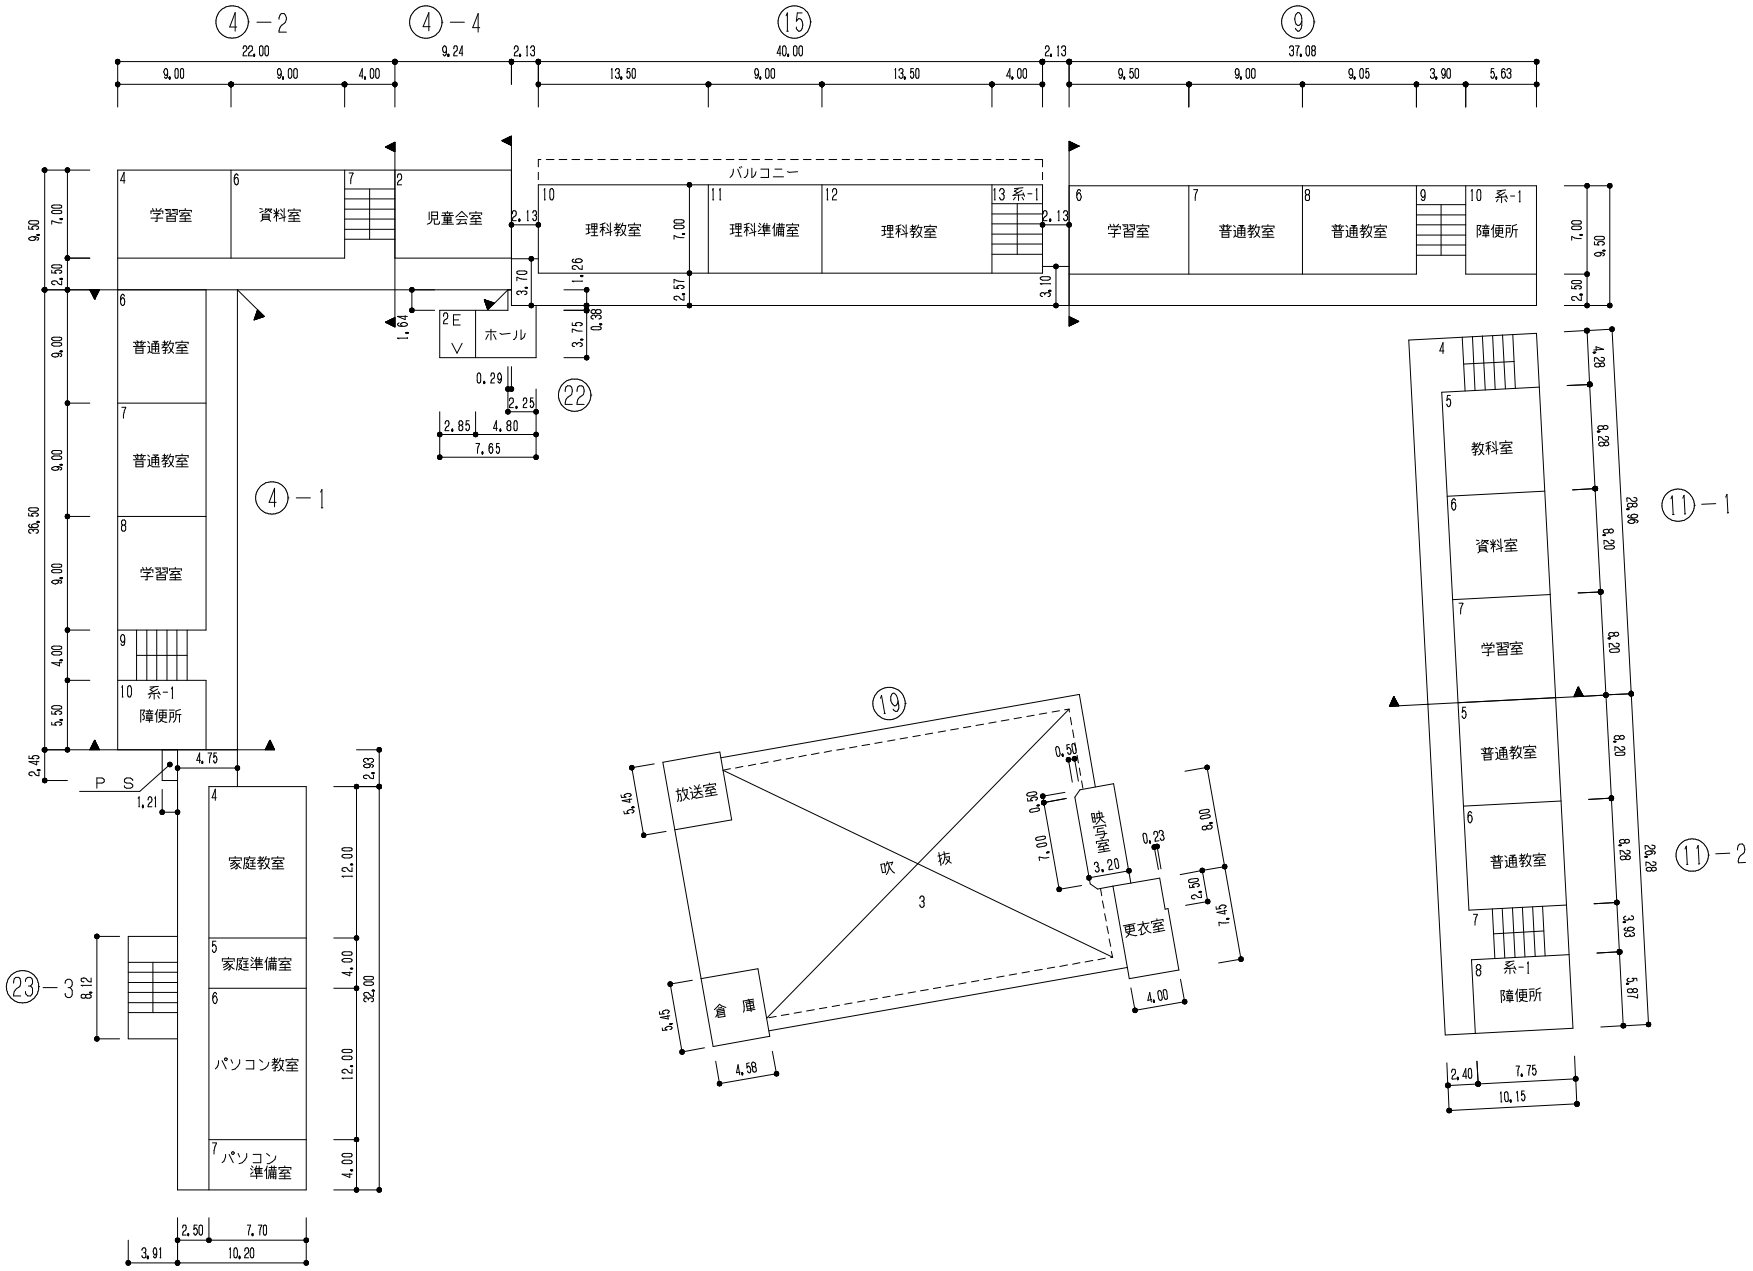

2階平面図

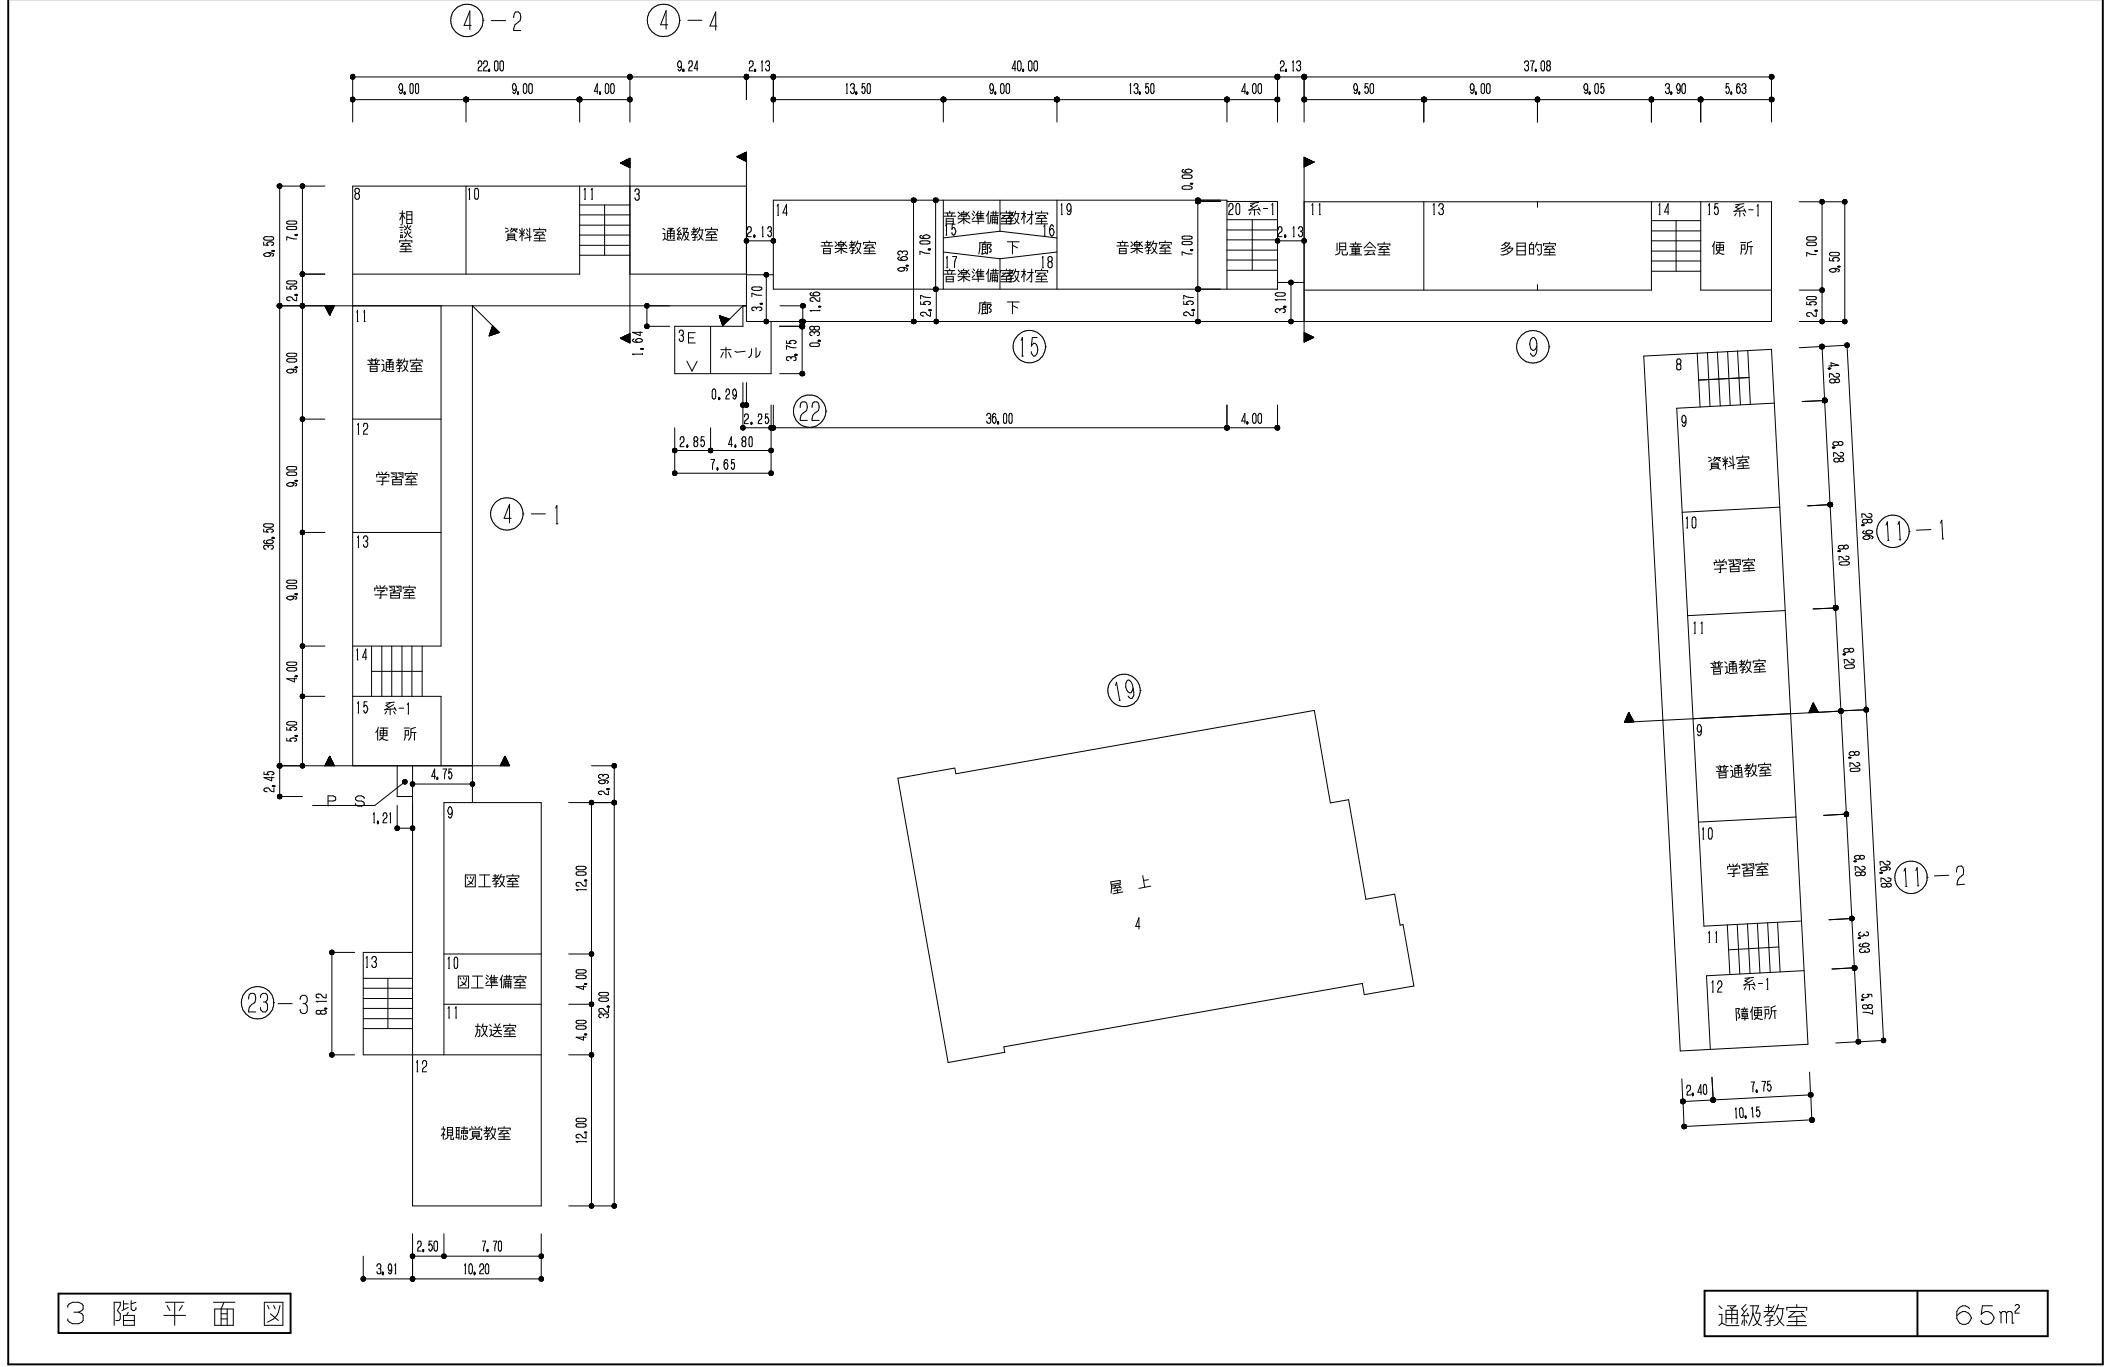

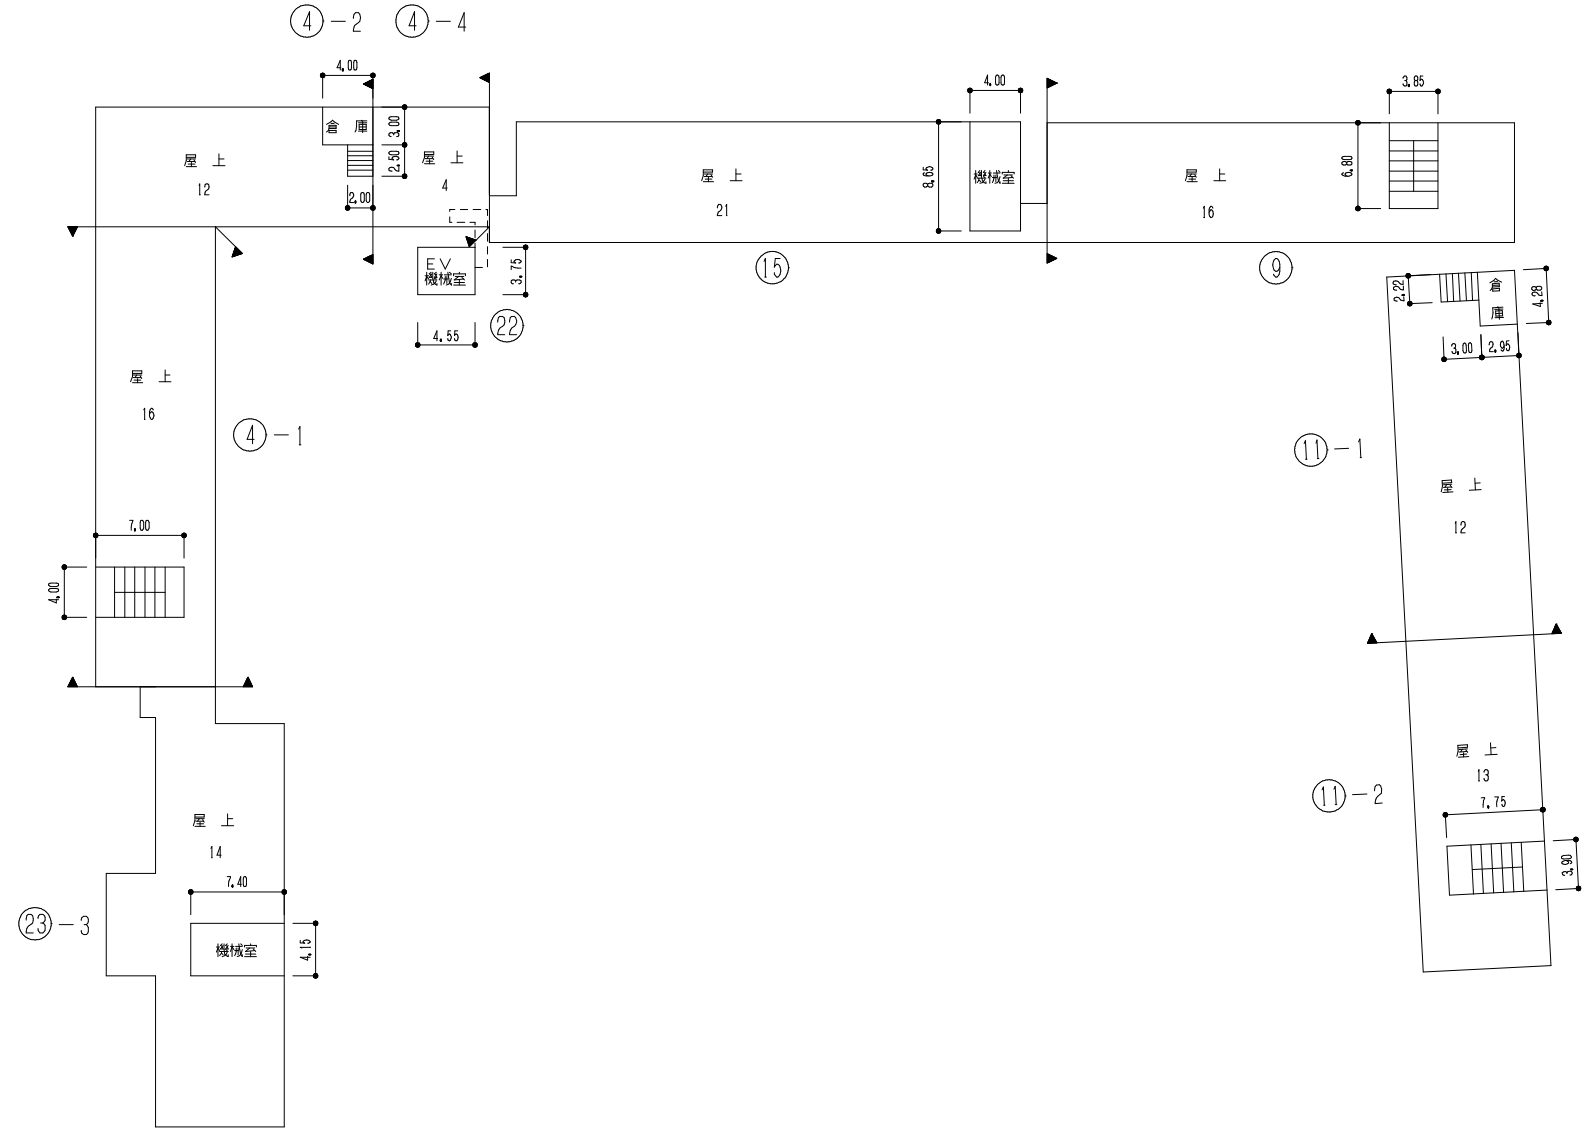

屋階平面図