


別紙 1

本市が提供する執務スペース等

令和元年12月まで(予定)

別紙1

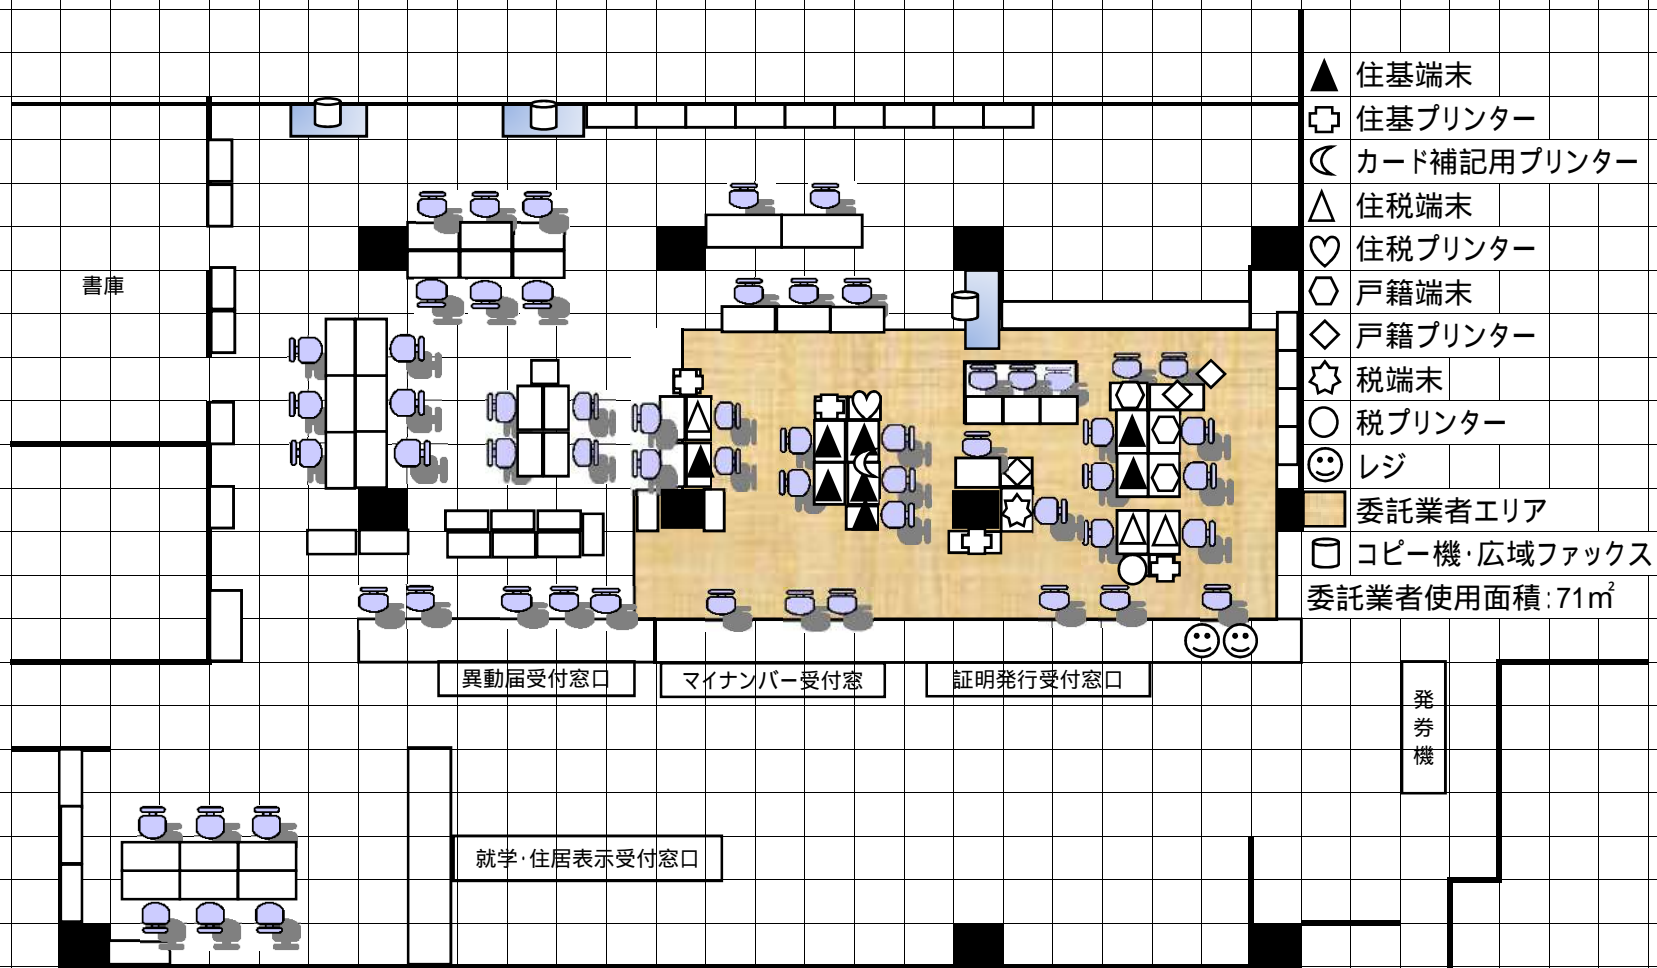


- ▲ 住基端末
 - ☒ 住基プリンター
 - ☾ カード補記用プリンター
 - △ 住税端末
 - ♡ 住税プリンター
 - ◇ 戸籍端末
 - ◇ 戸籍プリンター
 - ☆ 税端末
 - 税プリンター
 - 😊 レジ
 - ☐ 委託業者エリア
 - ☐ コピー機・広域ファックス
- 委託業者使用面積:71m²

発券機

令和2年1月から(予定)

別紙1

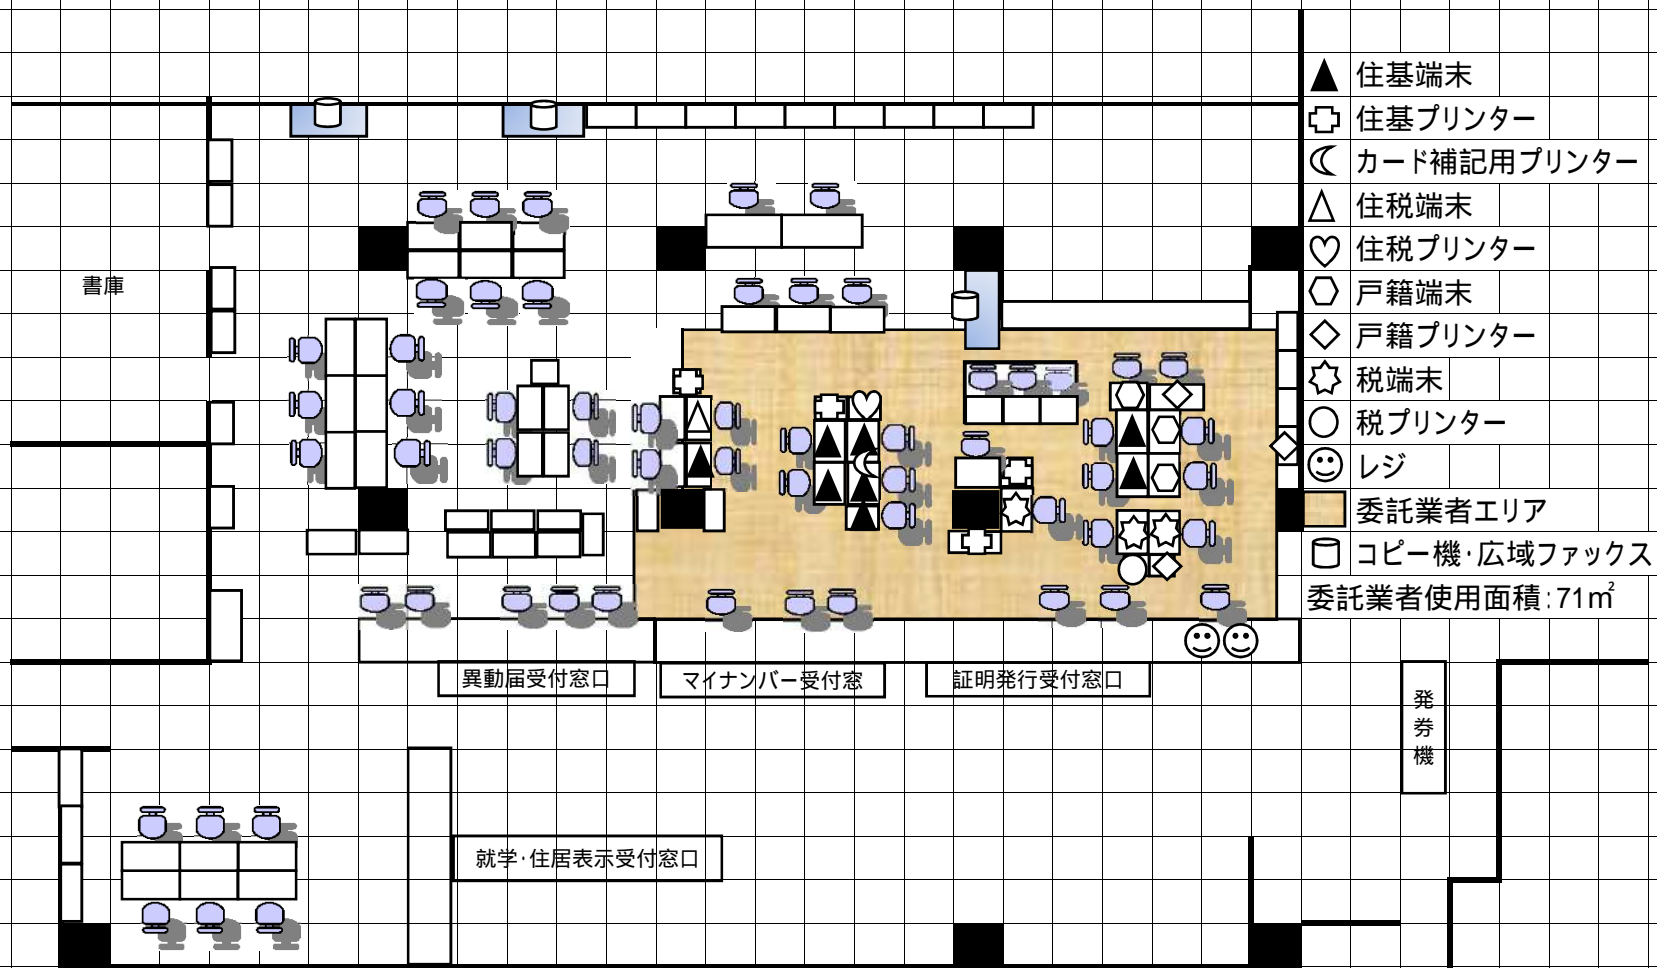

- ▲ 住基端末
 - ⊕ 住基プリンター
 - ☾ カード補記用プリンター
 - △ 住税端末
 - ♡ 住税プリンター
 - ◇ 戸籍端末
 - ◇ 戸籍プリンター
 - ☆ 税端末
 - 税プリンター
 - 😊 レジ
 - 委託業者エリア
 - ☐ コピー機・広域ファックス
- 委託業者使用面積:71㎡