


令和4年12月から(予定)

別紙1

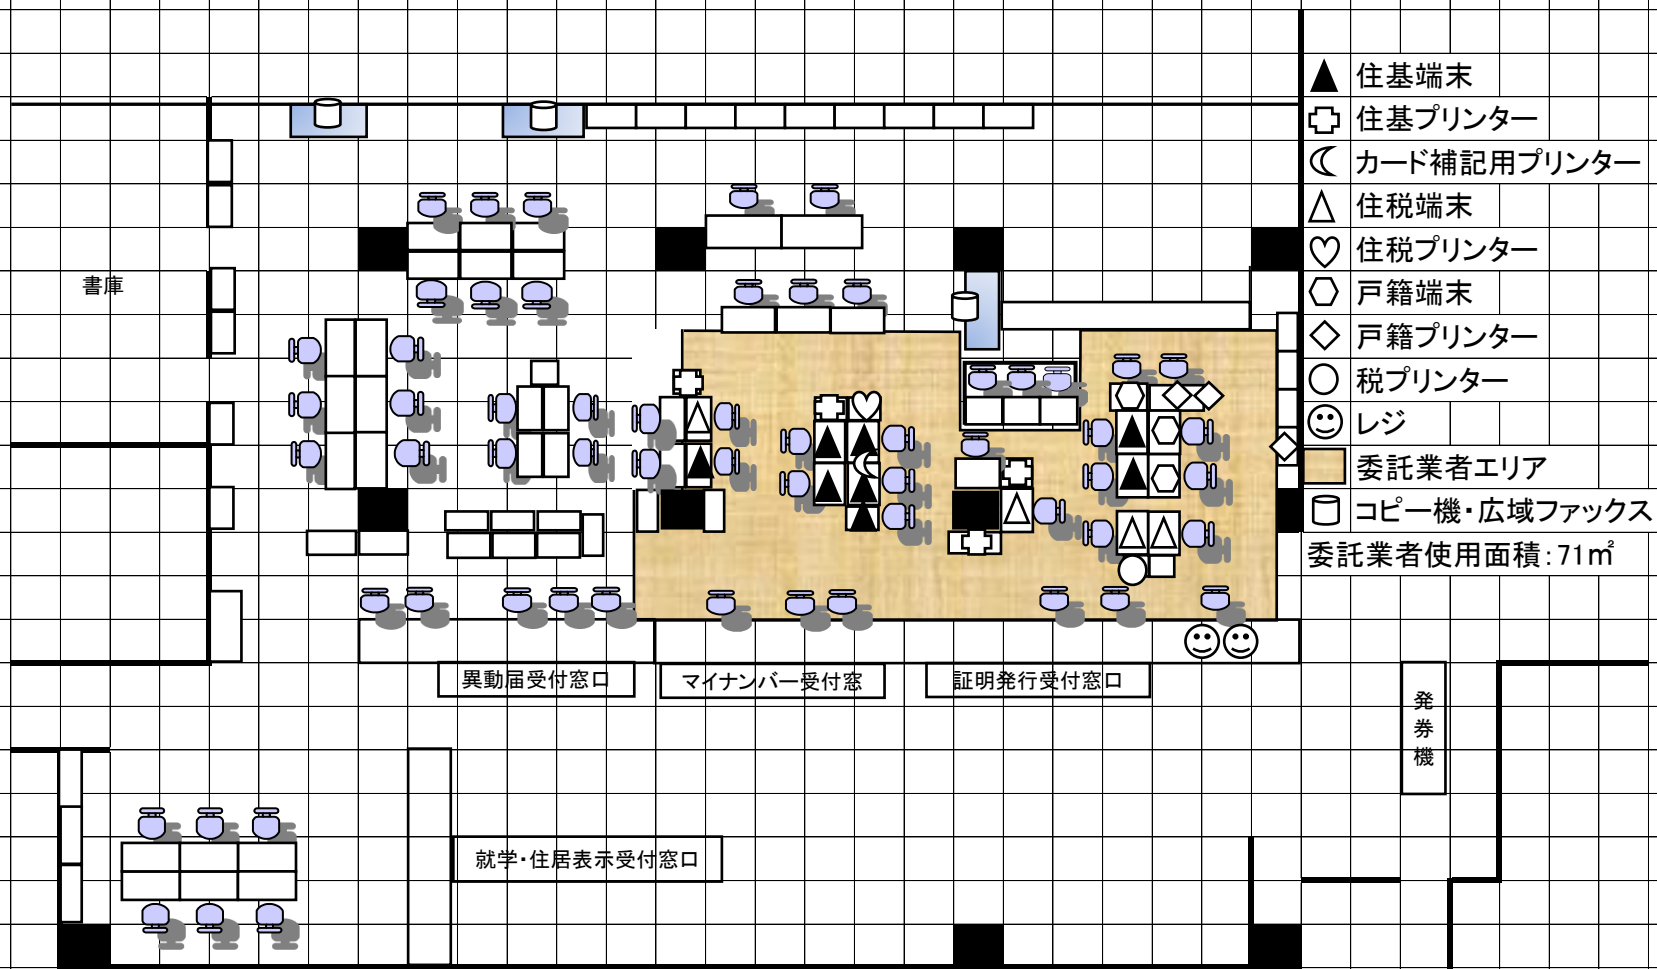

委託業者使用面積: 71㎡

異動届受付窓口    マイナンバー受付窓    証明発行受付窓口

就学・住居表示受付窓口

発券機