




# 施設整備計画 (導入機能・空間整備) 施設概要:a用地1階平面図

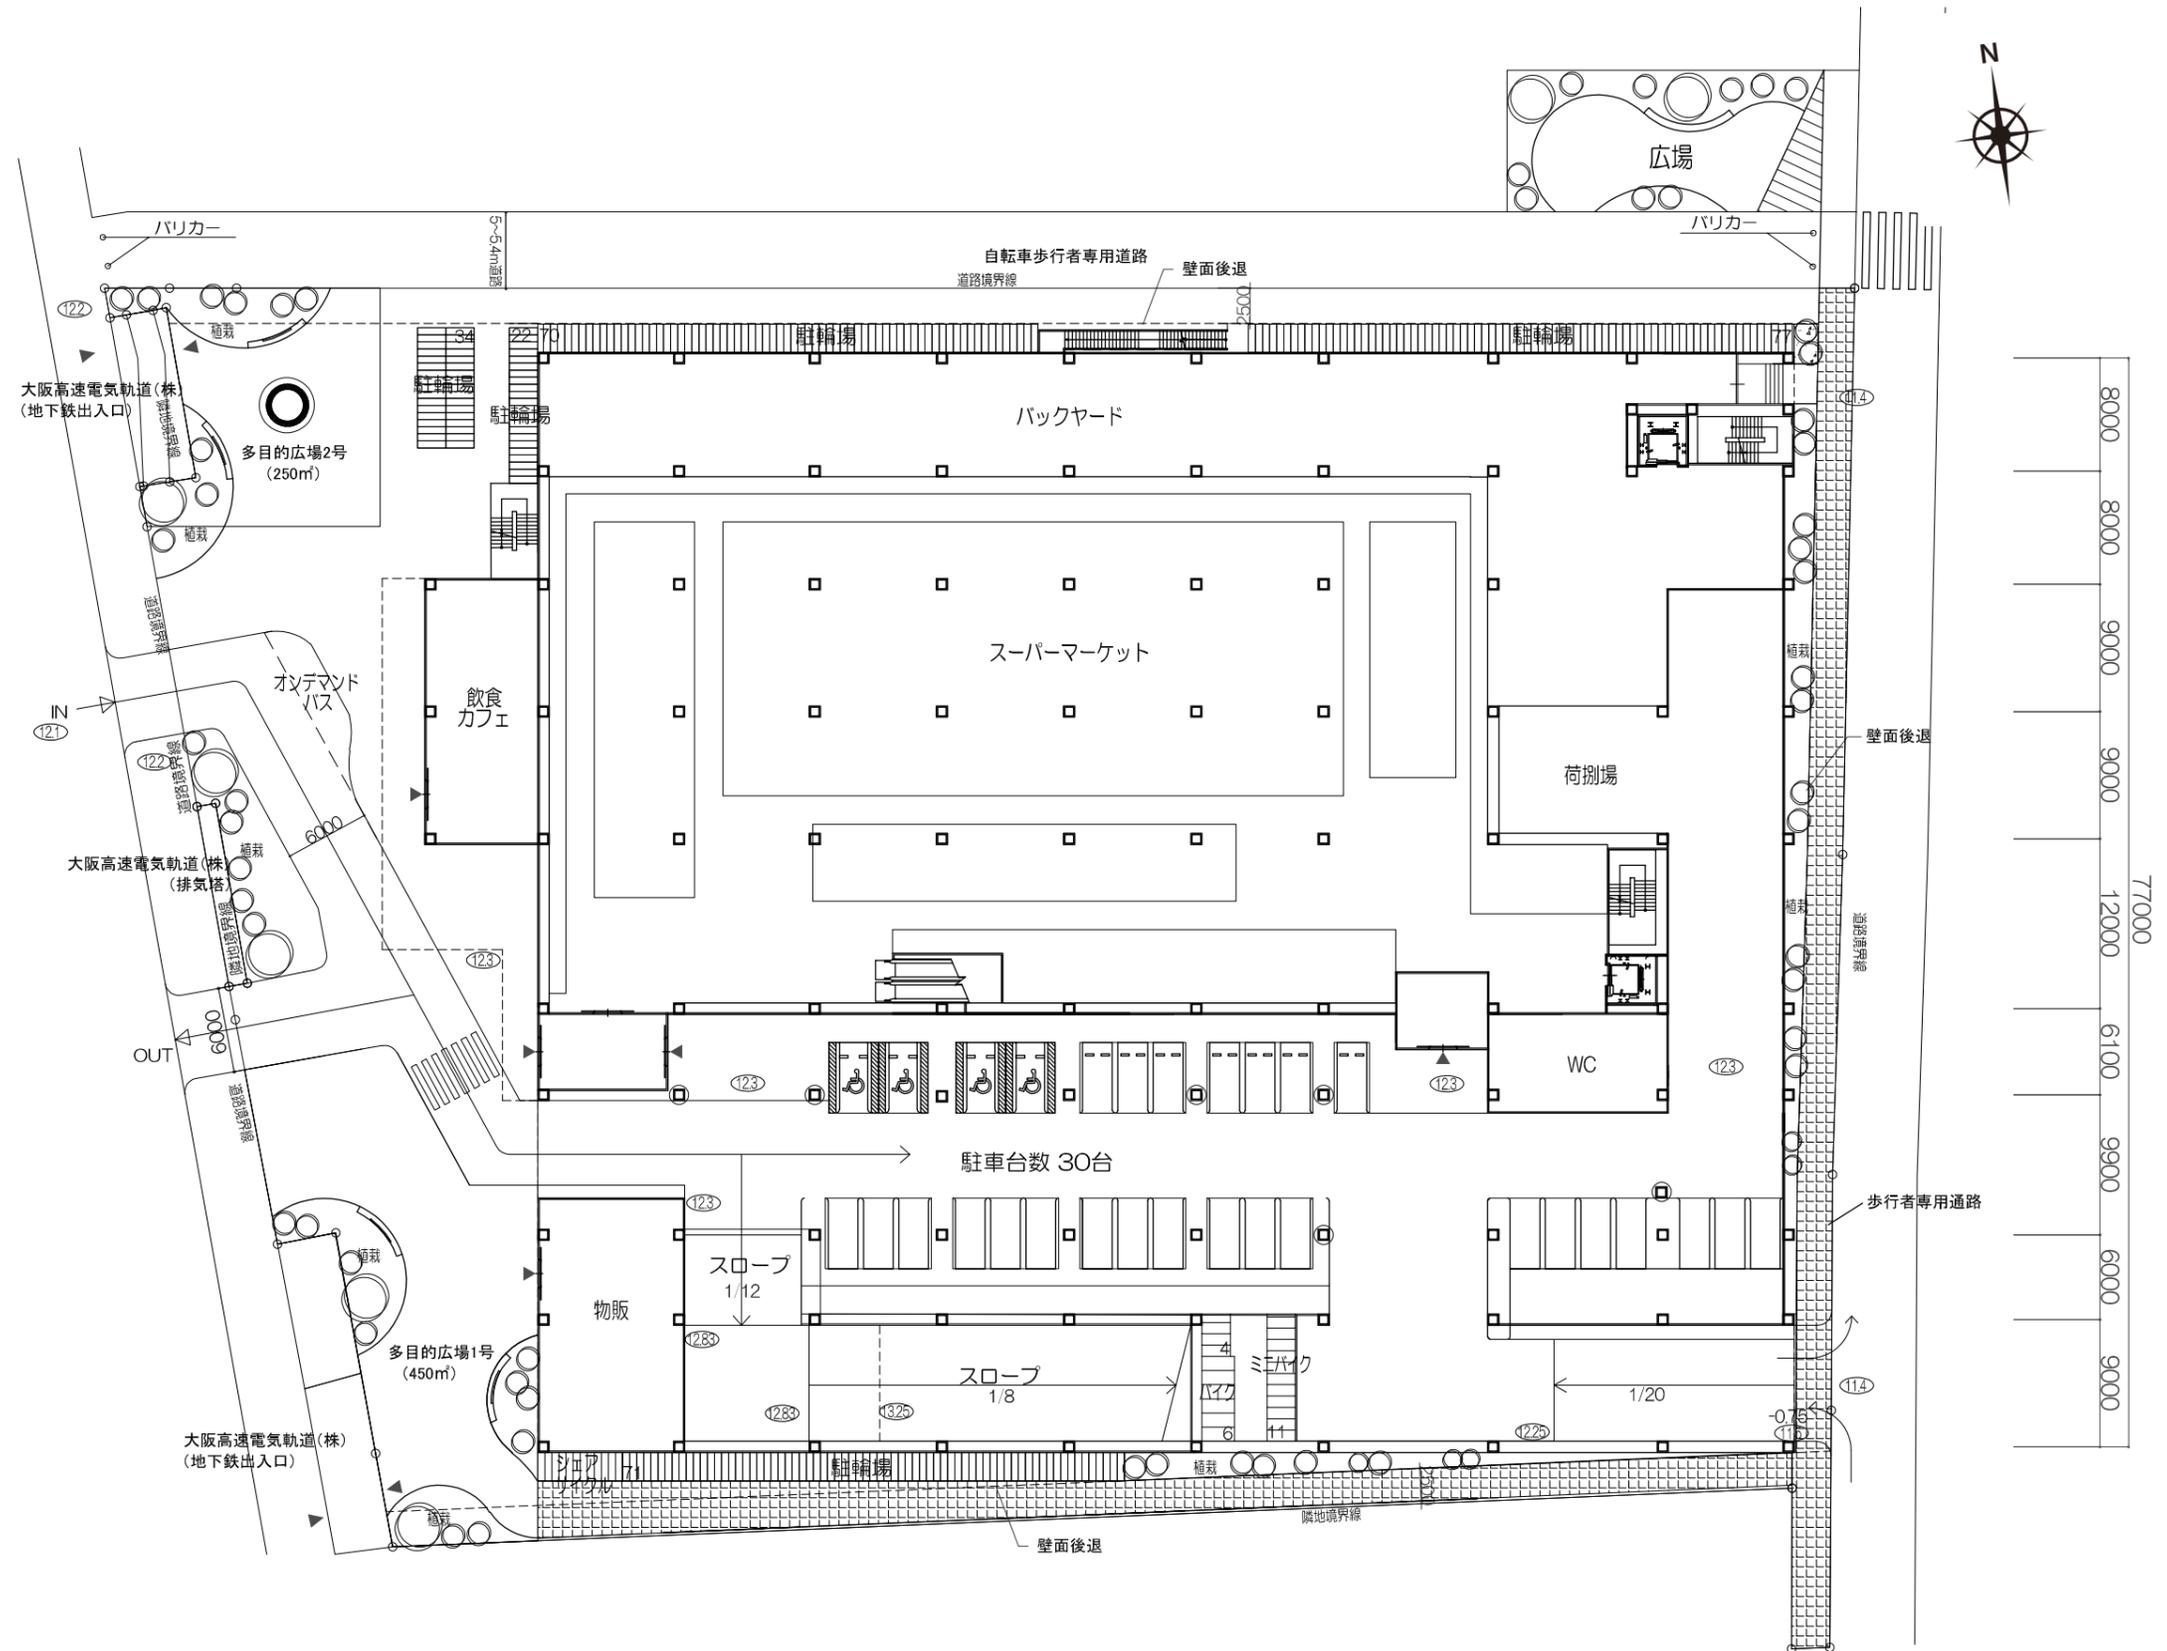

1階平面図 S=1:500

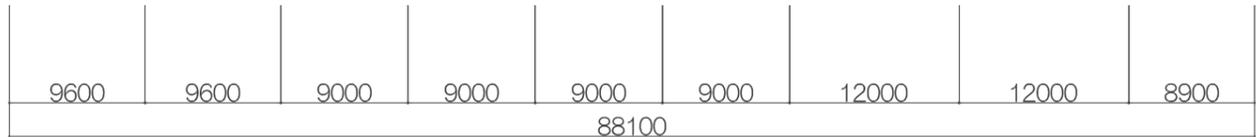

# 施設整備計画 (導入機能・空間整備) 施設概要:a用地2階平面図

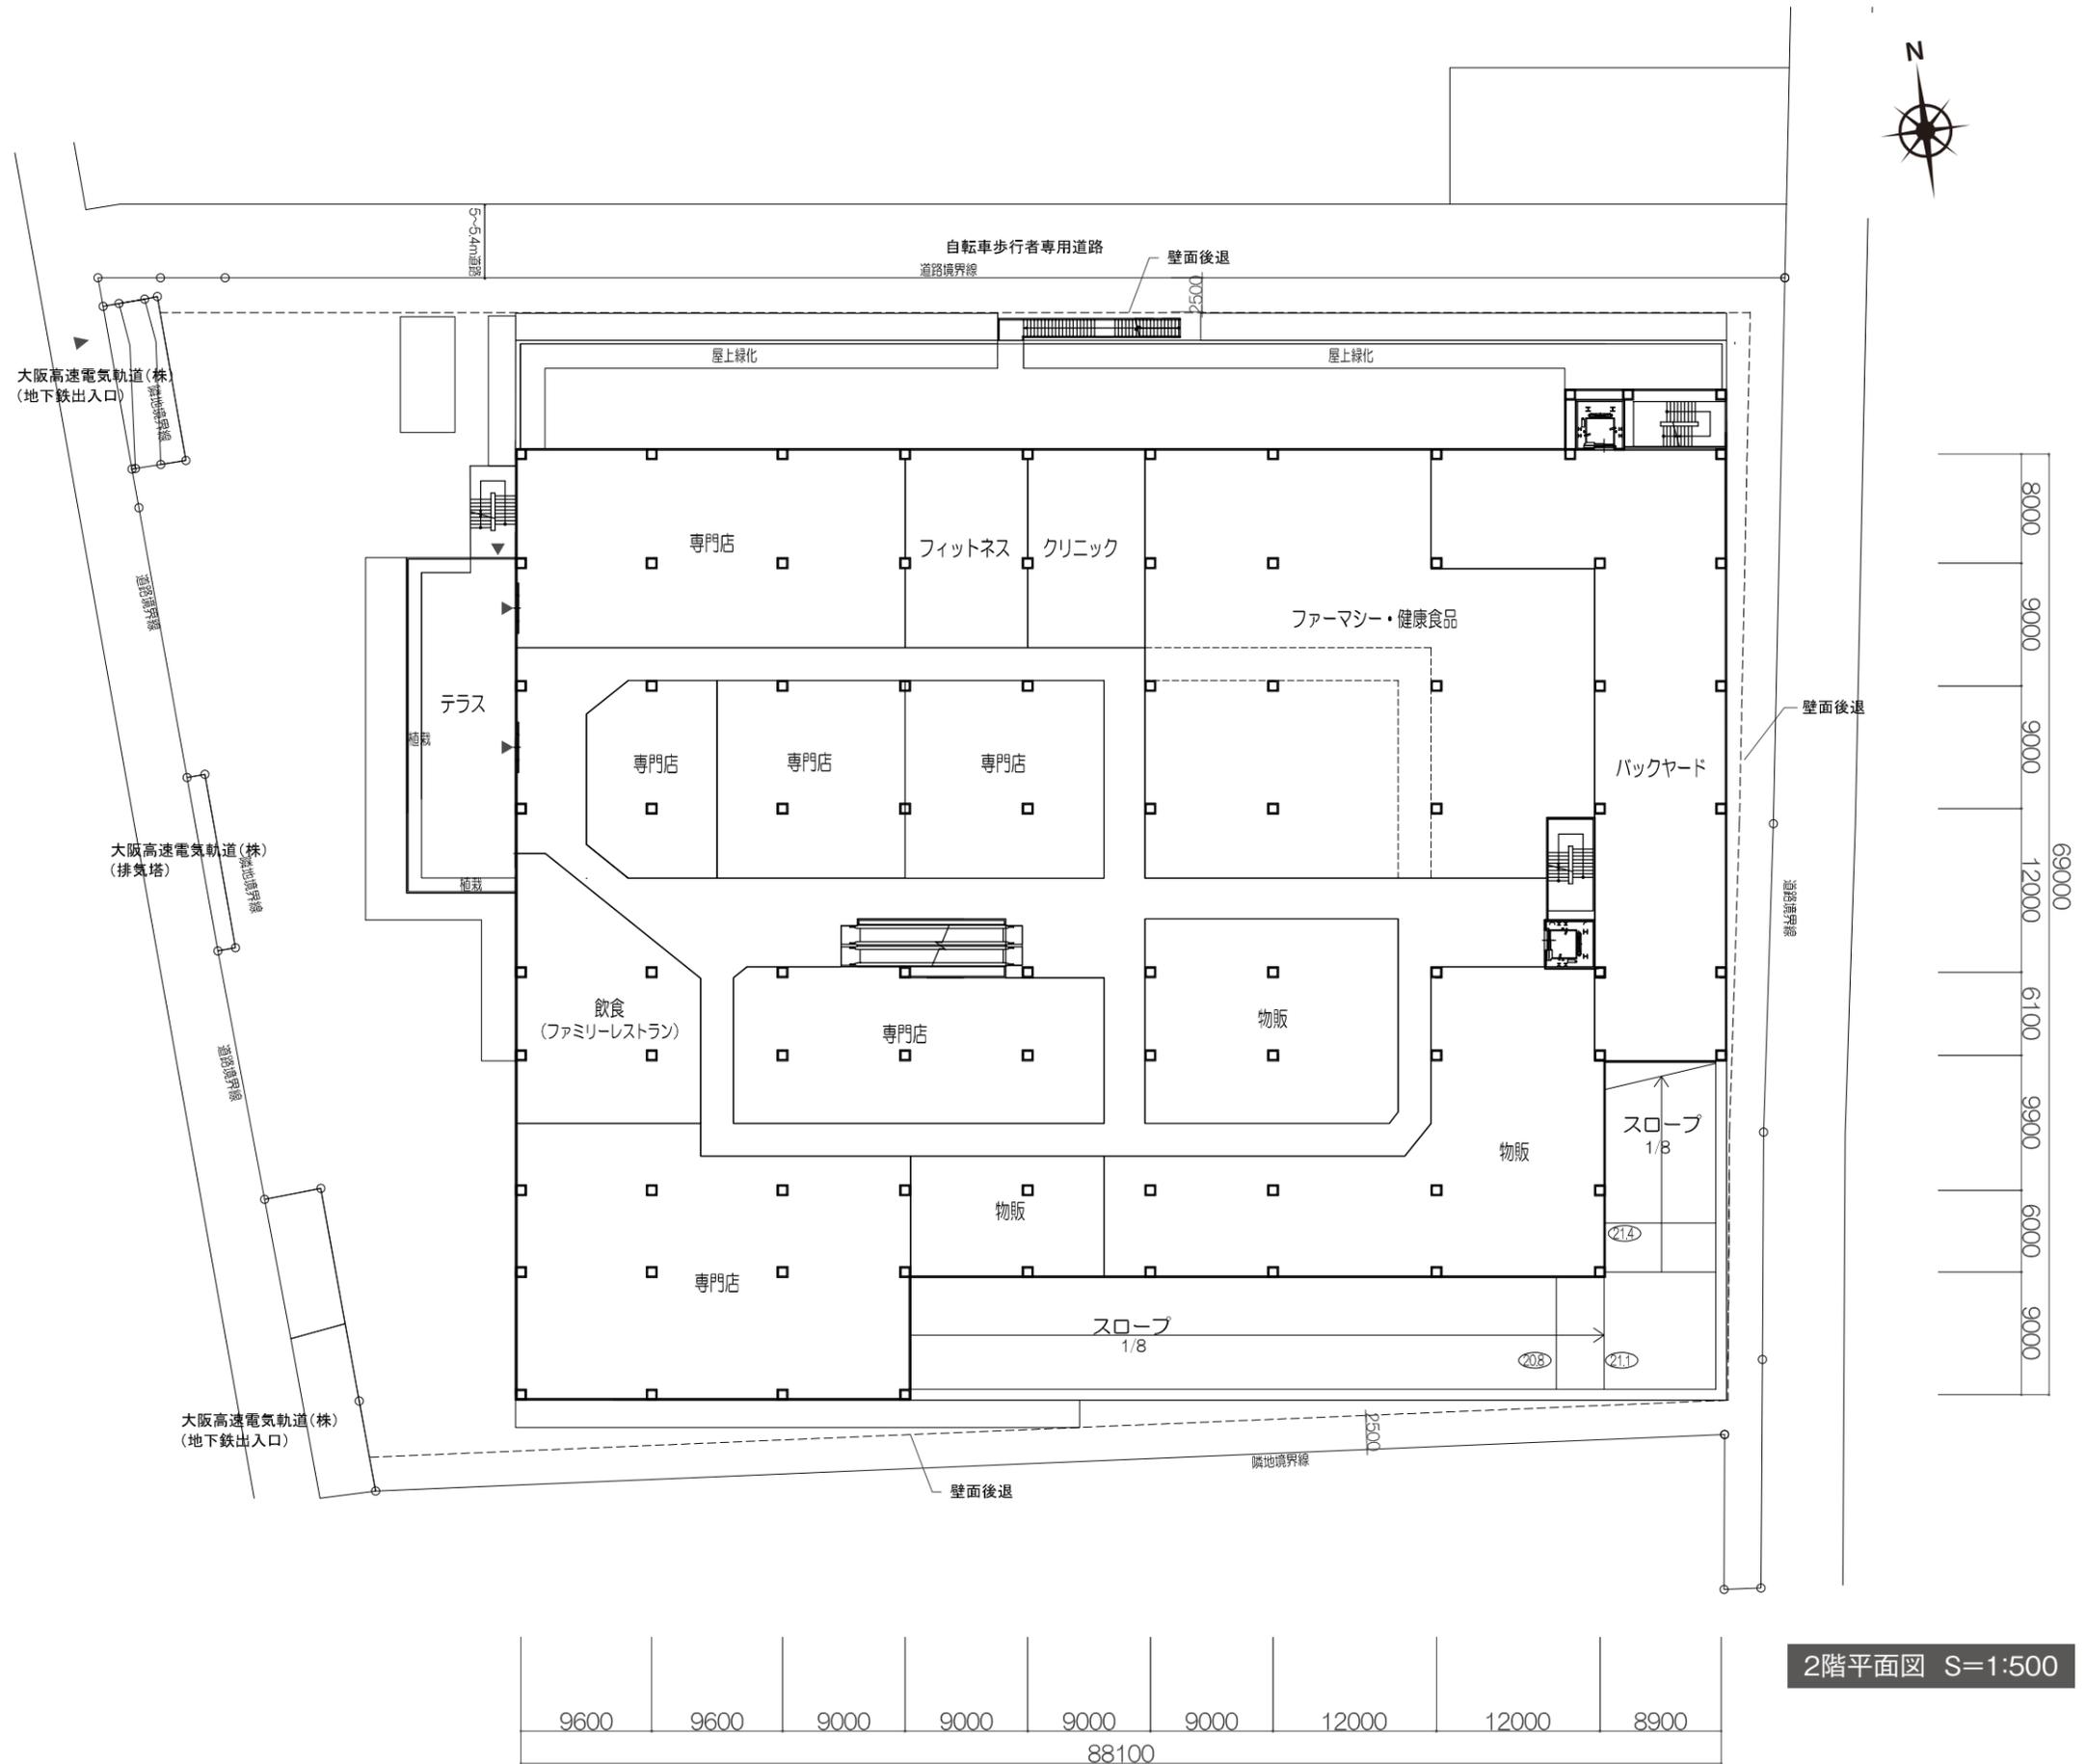

2階平面図 S=1:500