


説明図 2

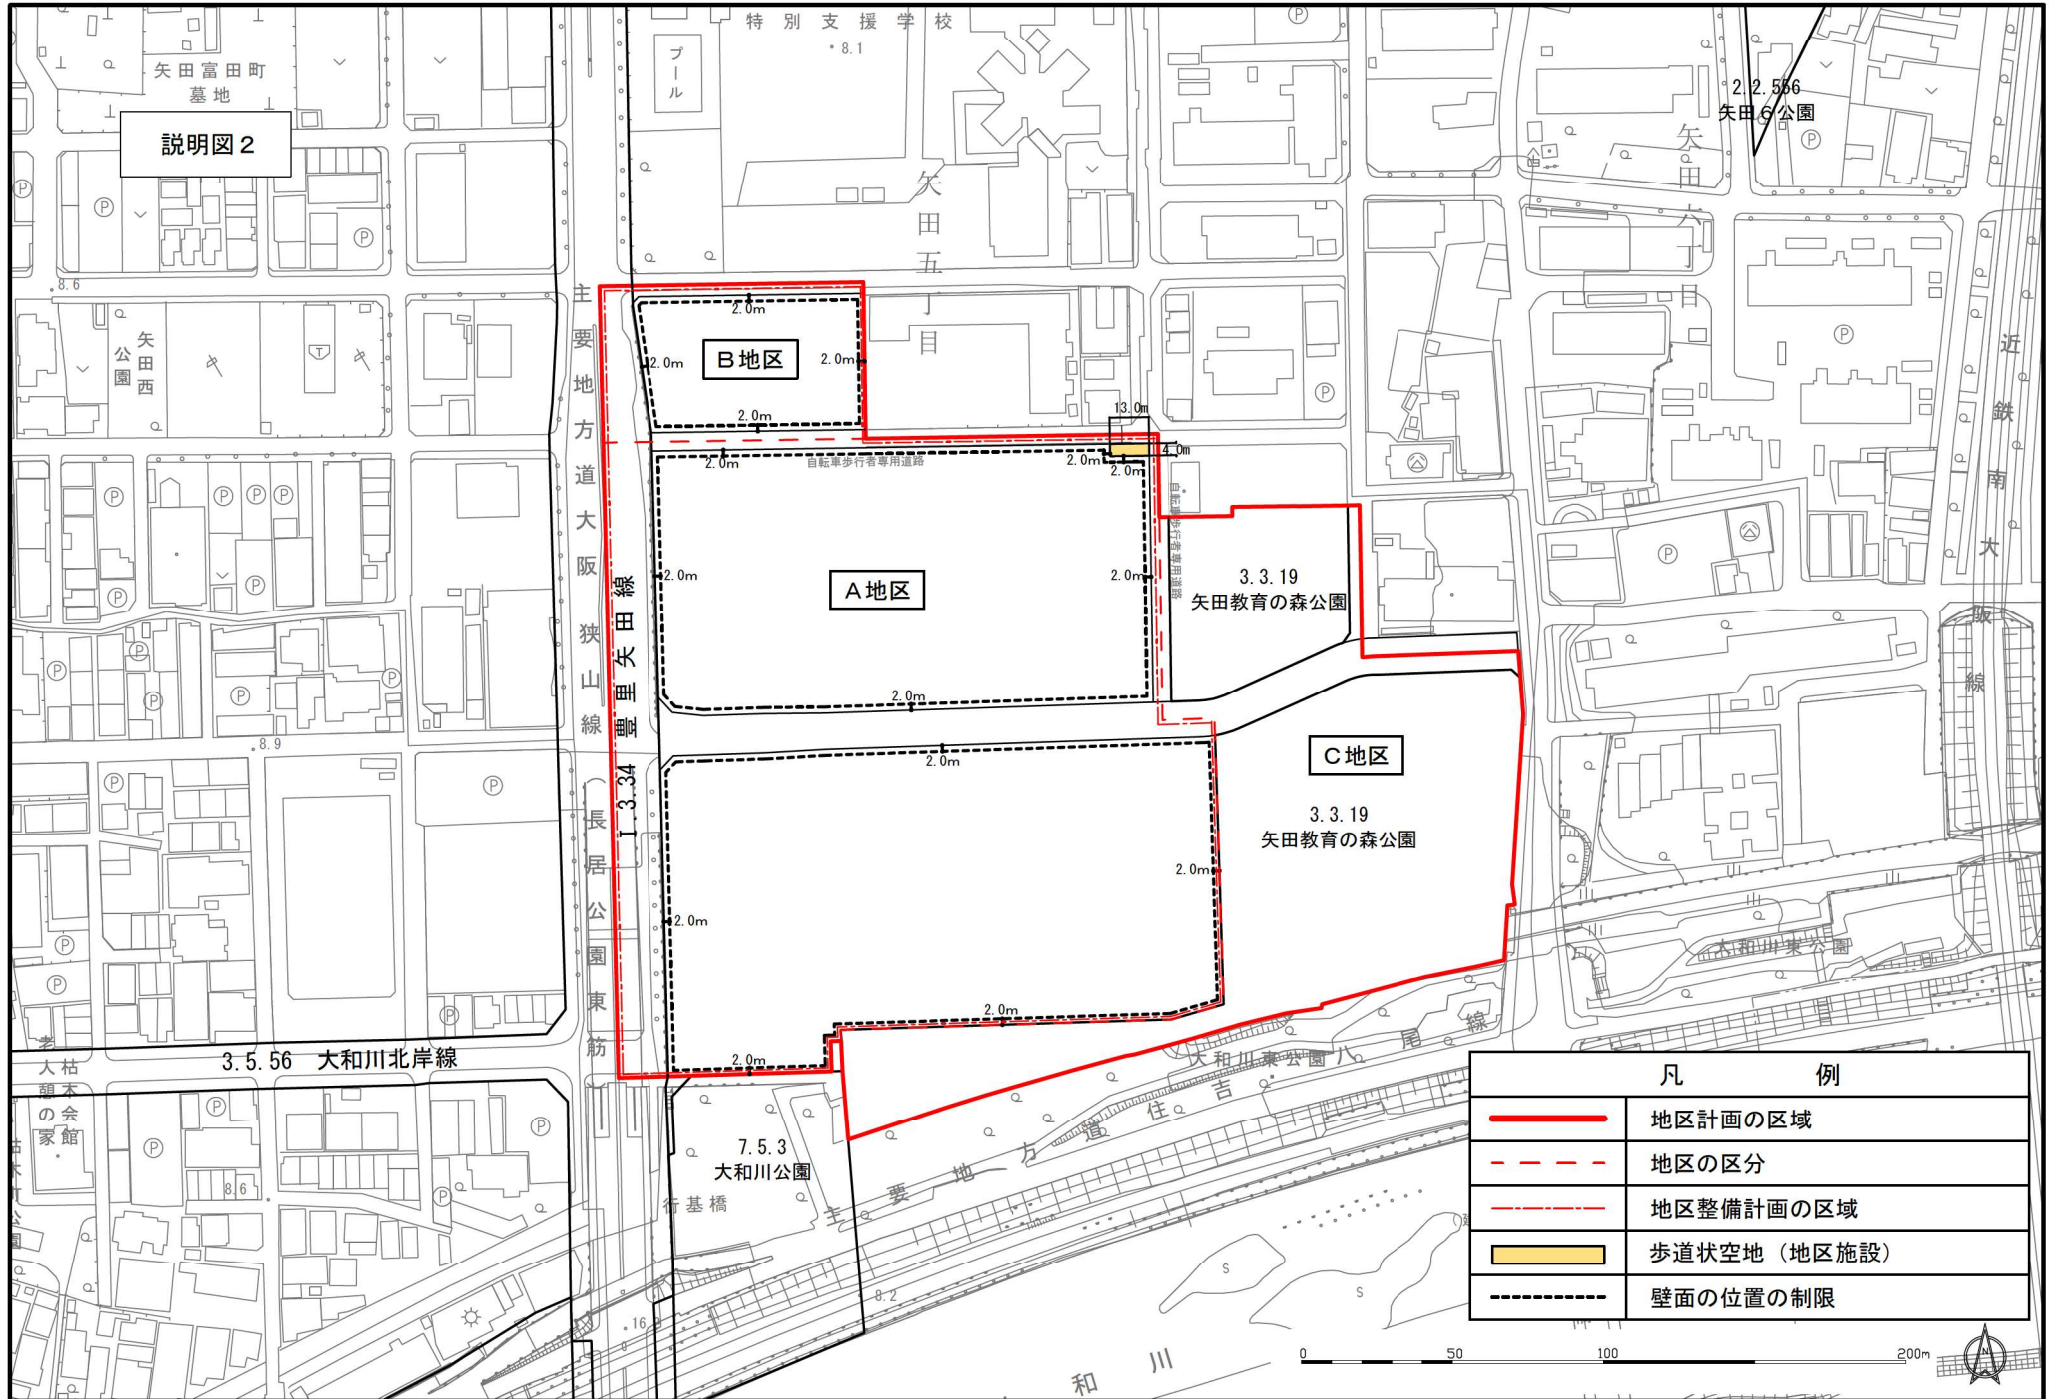

凡 例	
	地区計画の区域
	地区の区分
	地区整備計画の区域
	歩道状空地（地区施設）
	壁面の位置の制限