


説明図 2

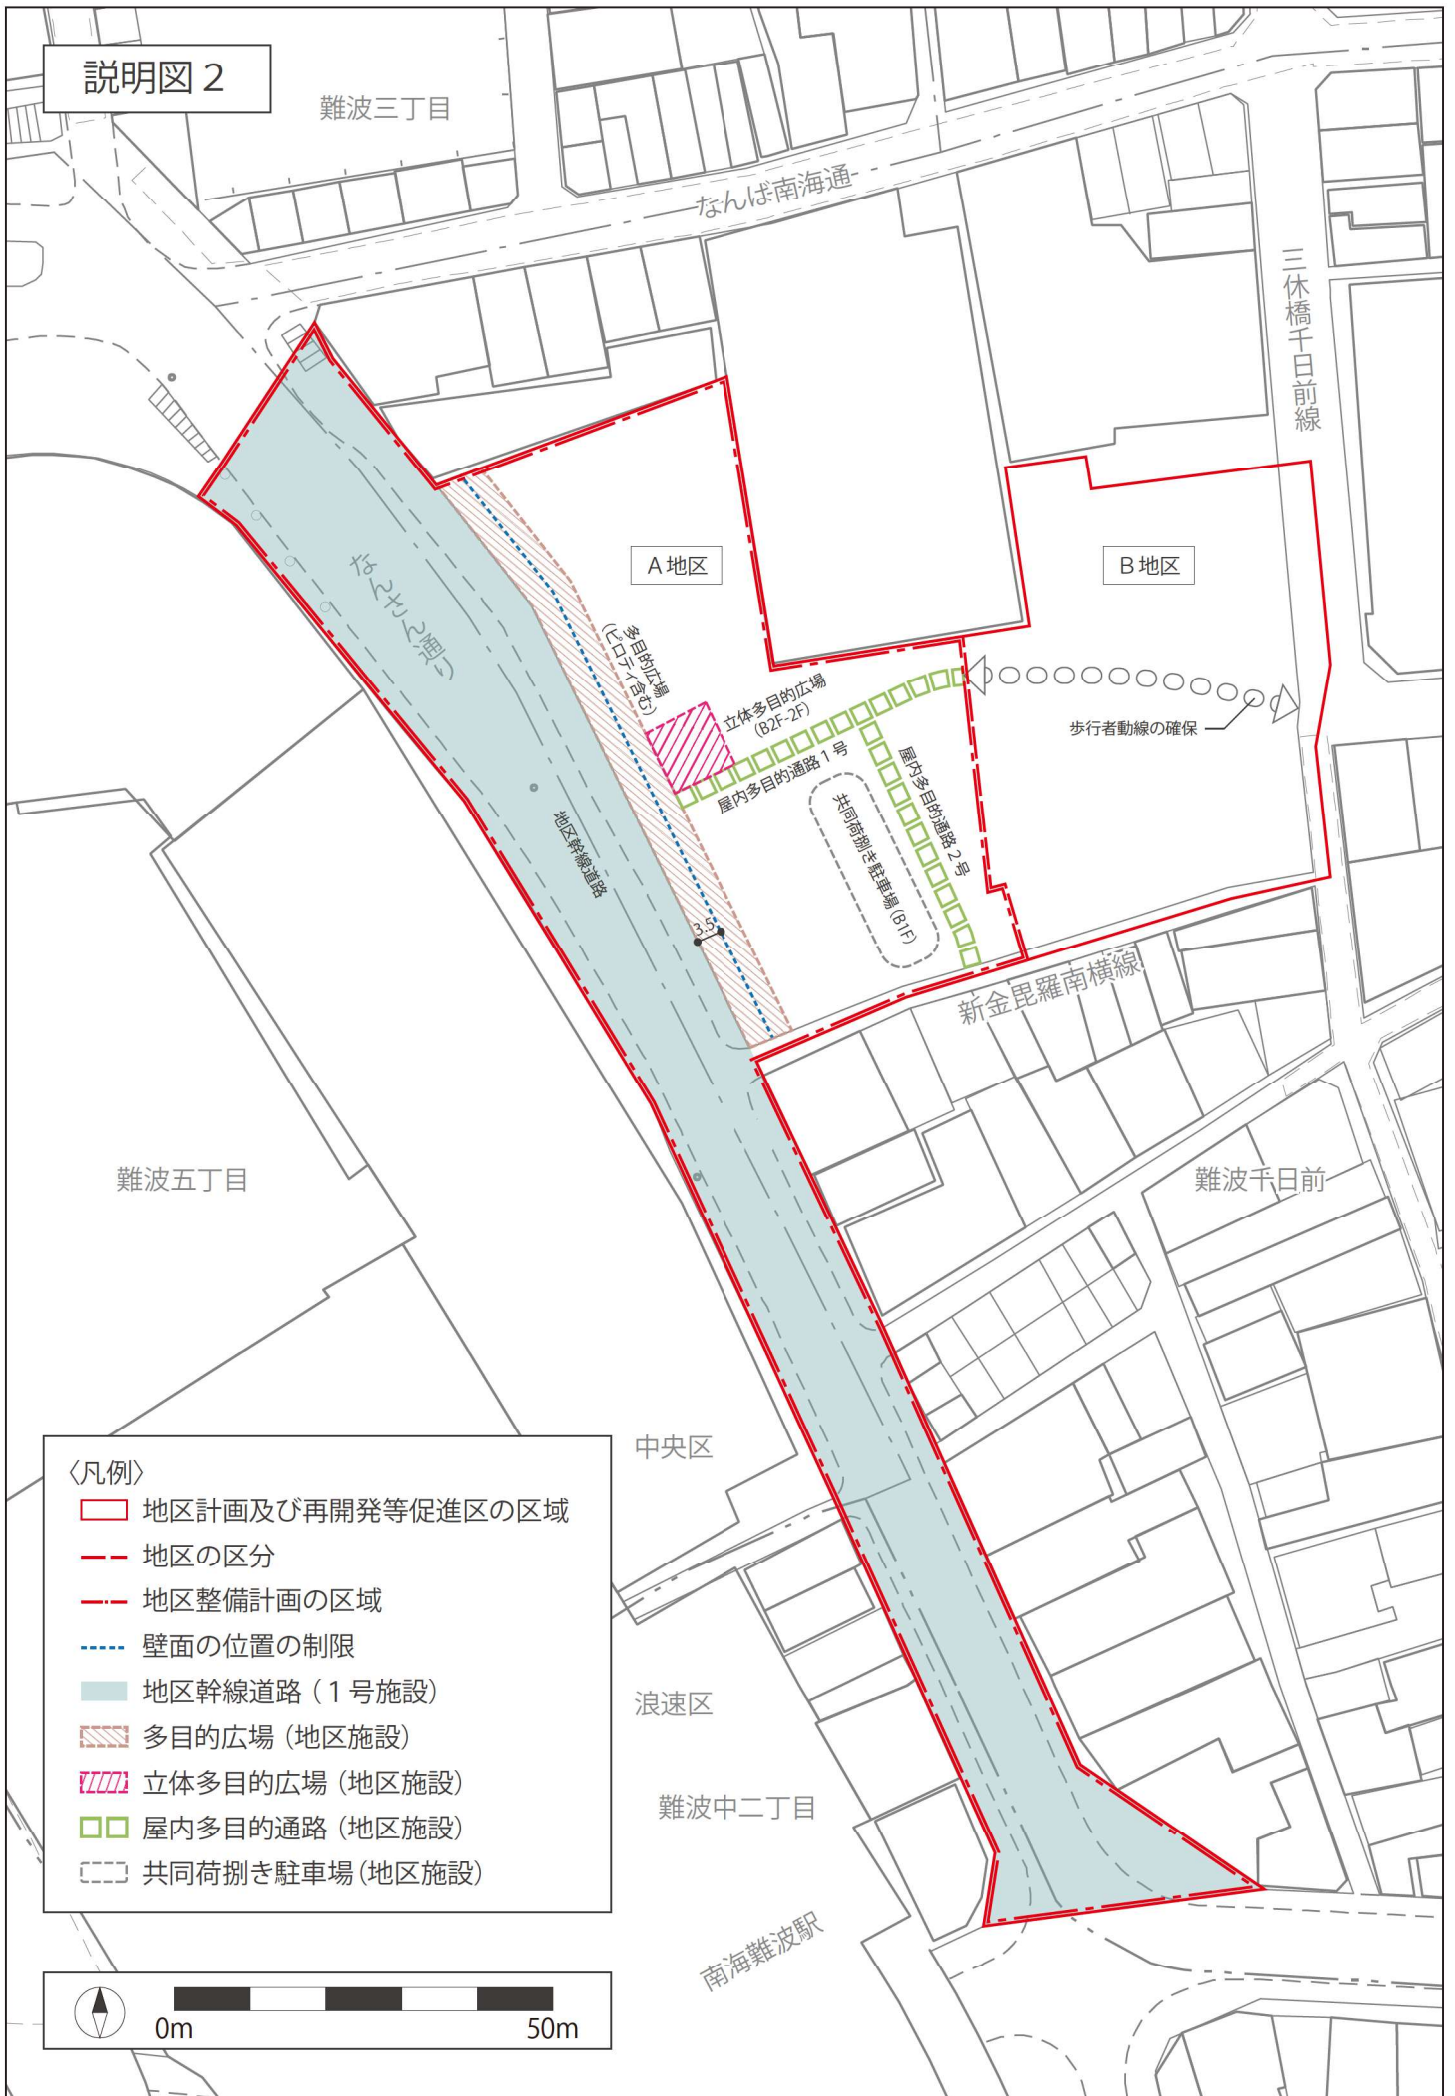

〈凡例〉

- 地区計画及び再開発等促進区の区域
- 地区の区分
- 地区整備計画の区域
- 壁面の位置の制限
- 地区幹線道路 (1号施設)
- 多目的広場 (地区施設)
- 立体多目的広場 (地区施設)
- 屋内多目的通路 (地区施設)
- 共同荷捌き駐車場 (地区施設)

