



説明図2 (高さ27m未満の部分)

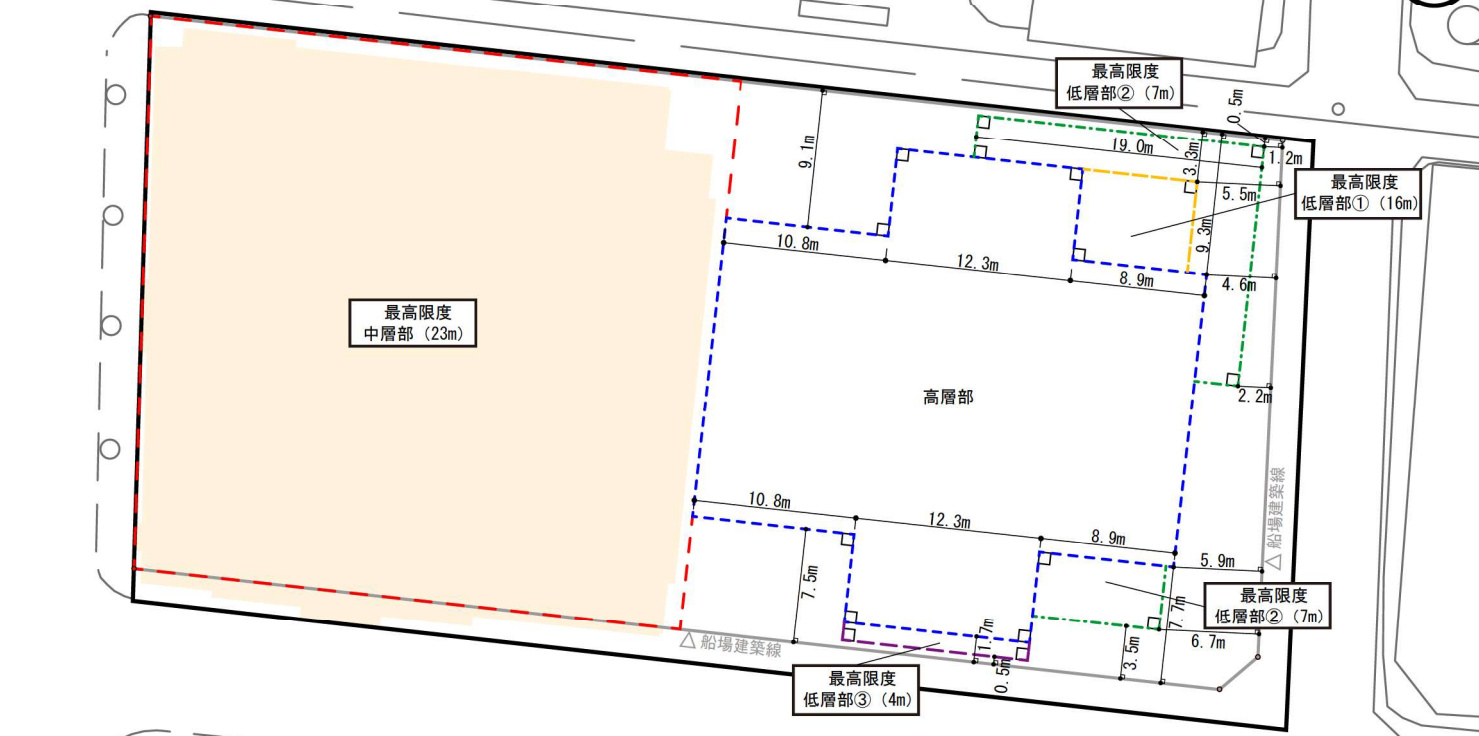

凡 例			
	街区境界線		壁面の位置の制限 (高層部)
	建築基準法上の道路境界線		壁面の位置の制限 (中層部)
	建築基準法第3条第1項第3号の指定部分		壁面の位置の制限 (低層部①)
			壁面の位置の制限 (低層部②)
			壁面の位置の制限 (低層部③)

説明図2 (高さ27m以上の部分)

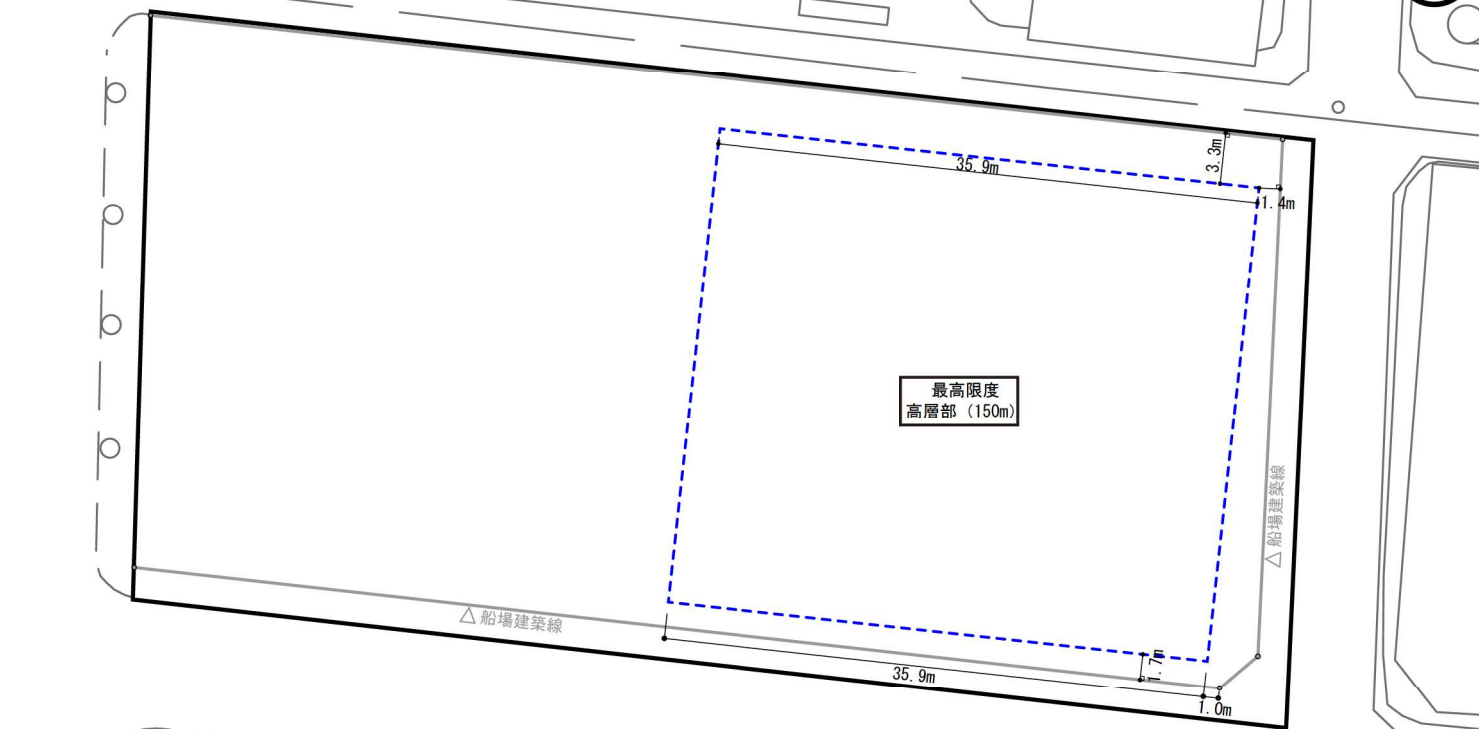

凡 例			
	街区境界線		壁面の位置の制限 (高層部)
	建築基準法上の道路境界線		