
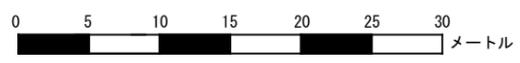


別図

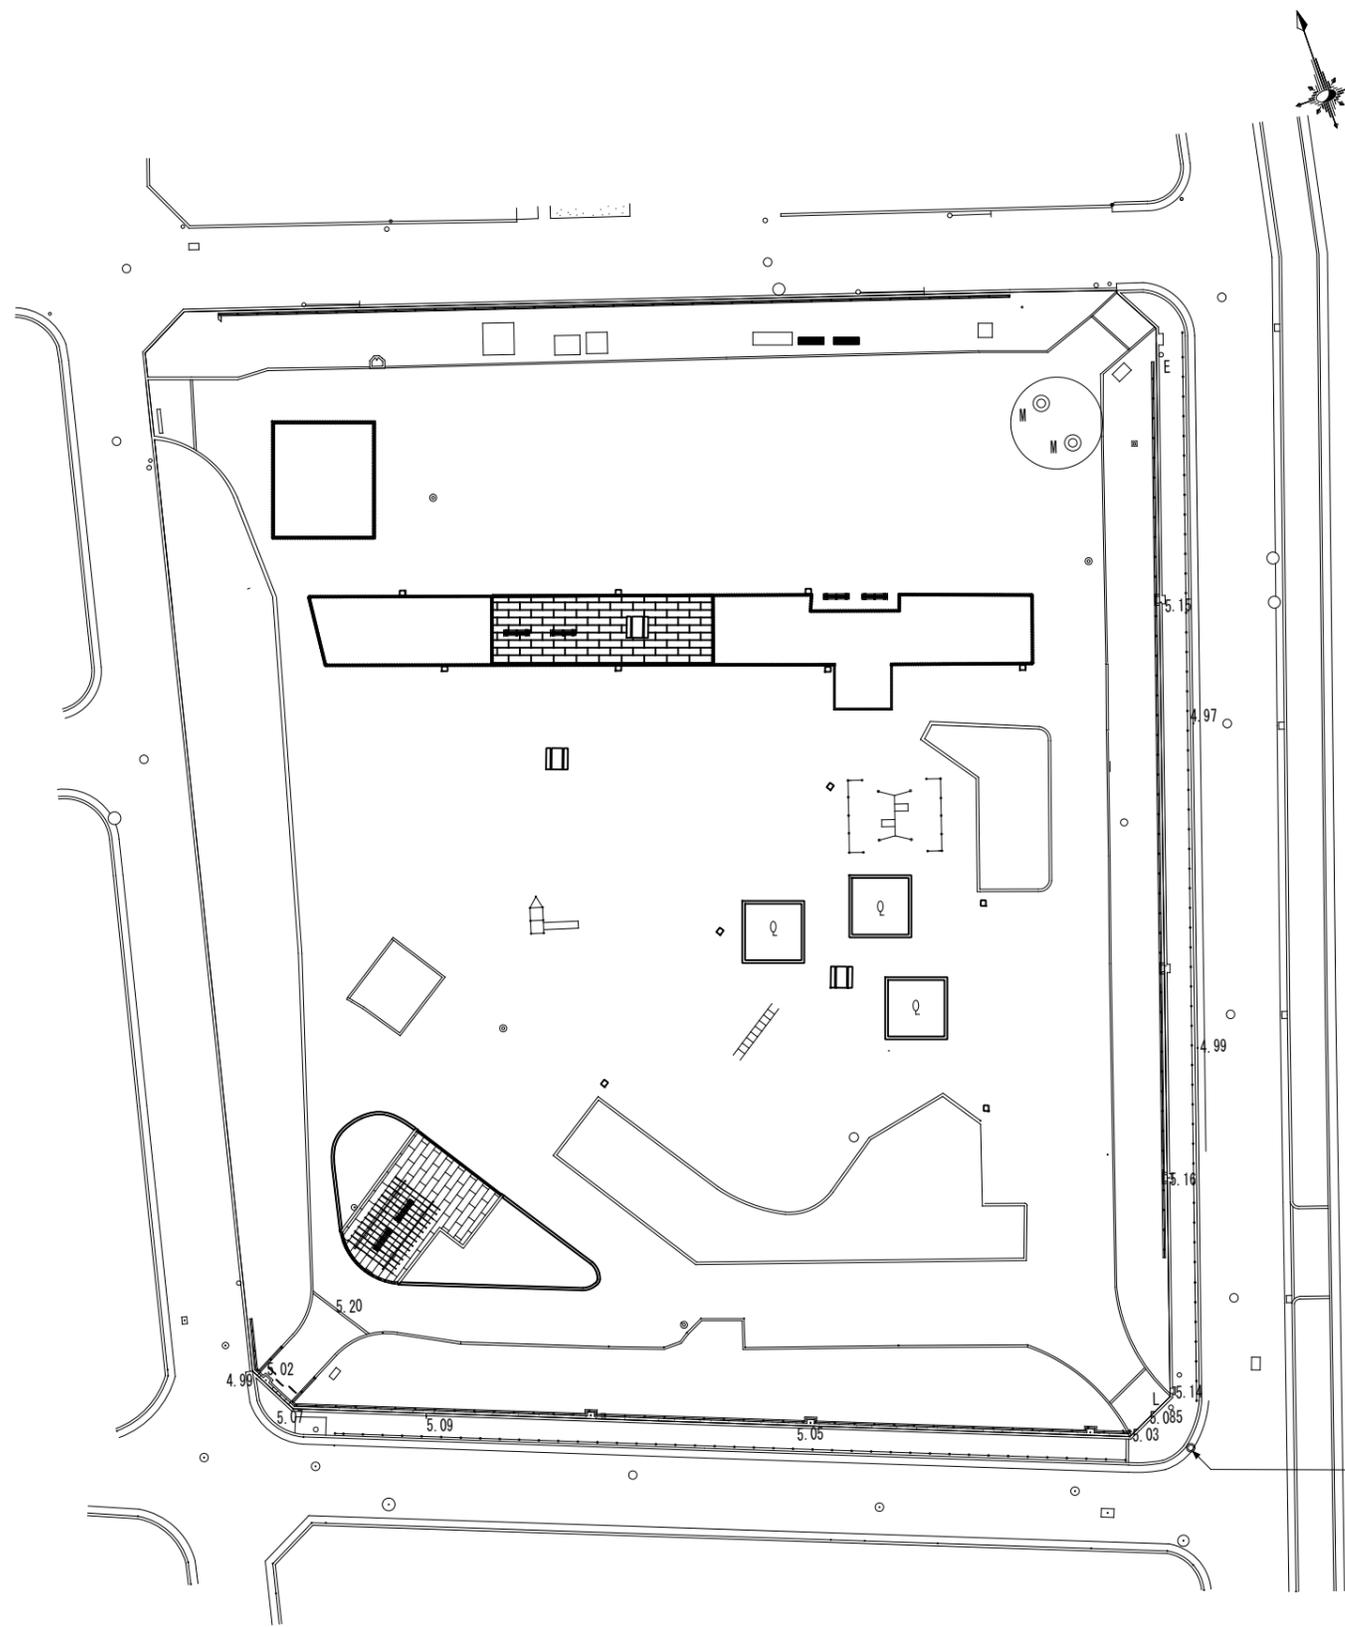

注) 現地での詳細な測量に基づき作成したのではなく、過去の設計図面等を基に概ねの位置を表示したものです。

図面名称	大淀中公園現況図	縮尺	1:500 (A3)
------	----------	----	------------

大阪市建設局