


藤田邸跡 現況平面図

別図

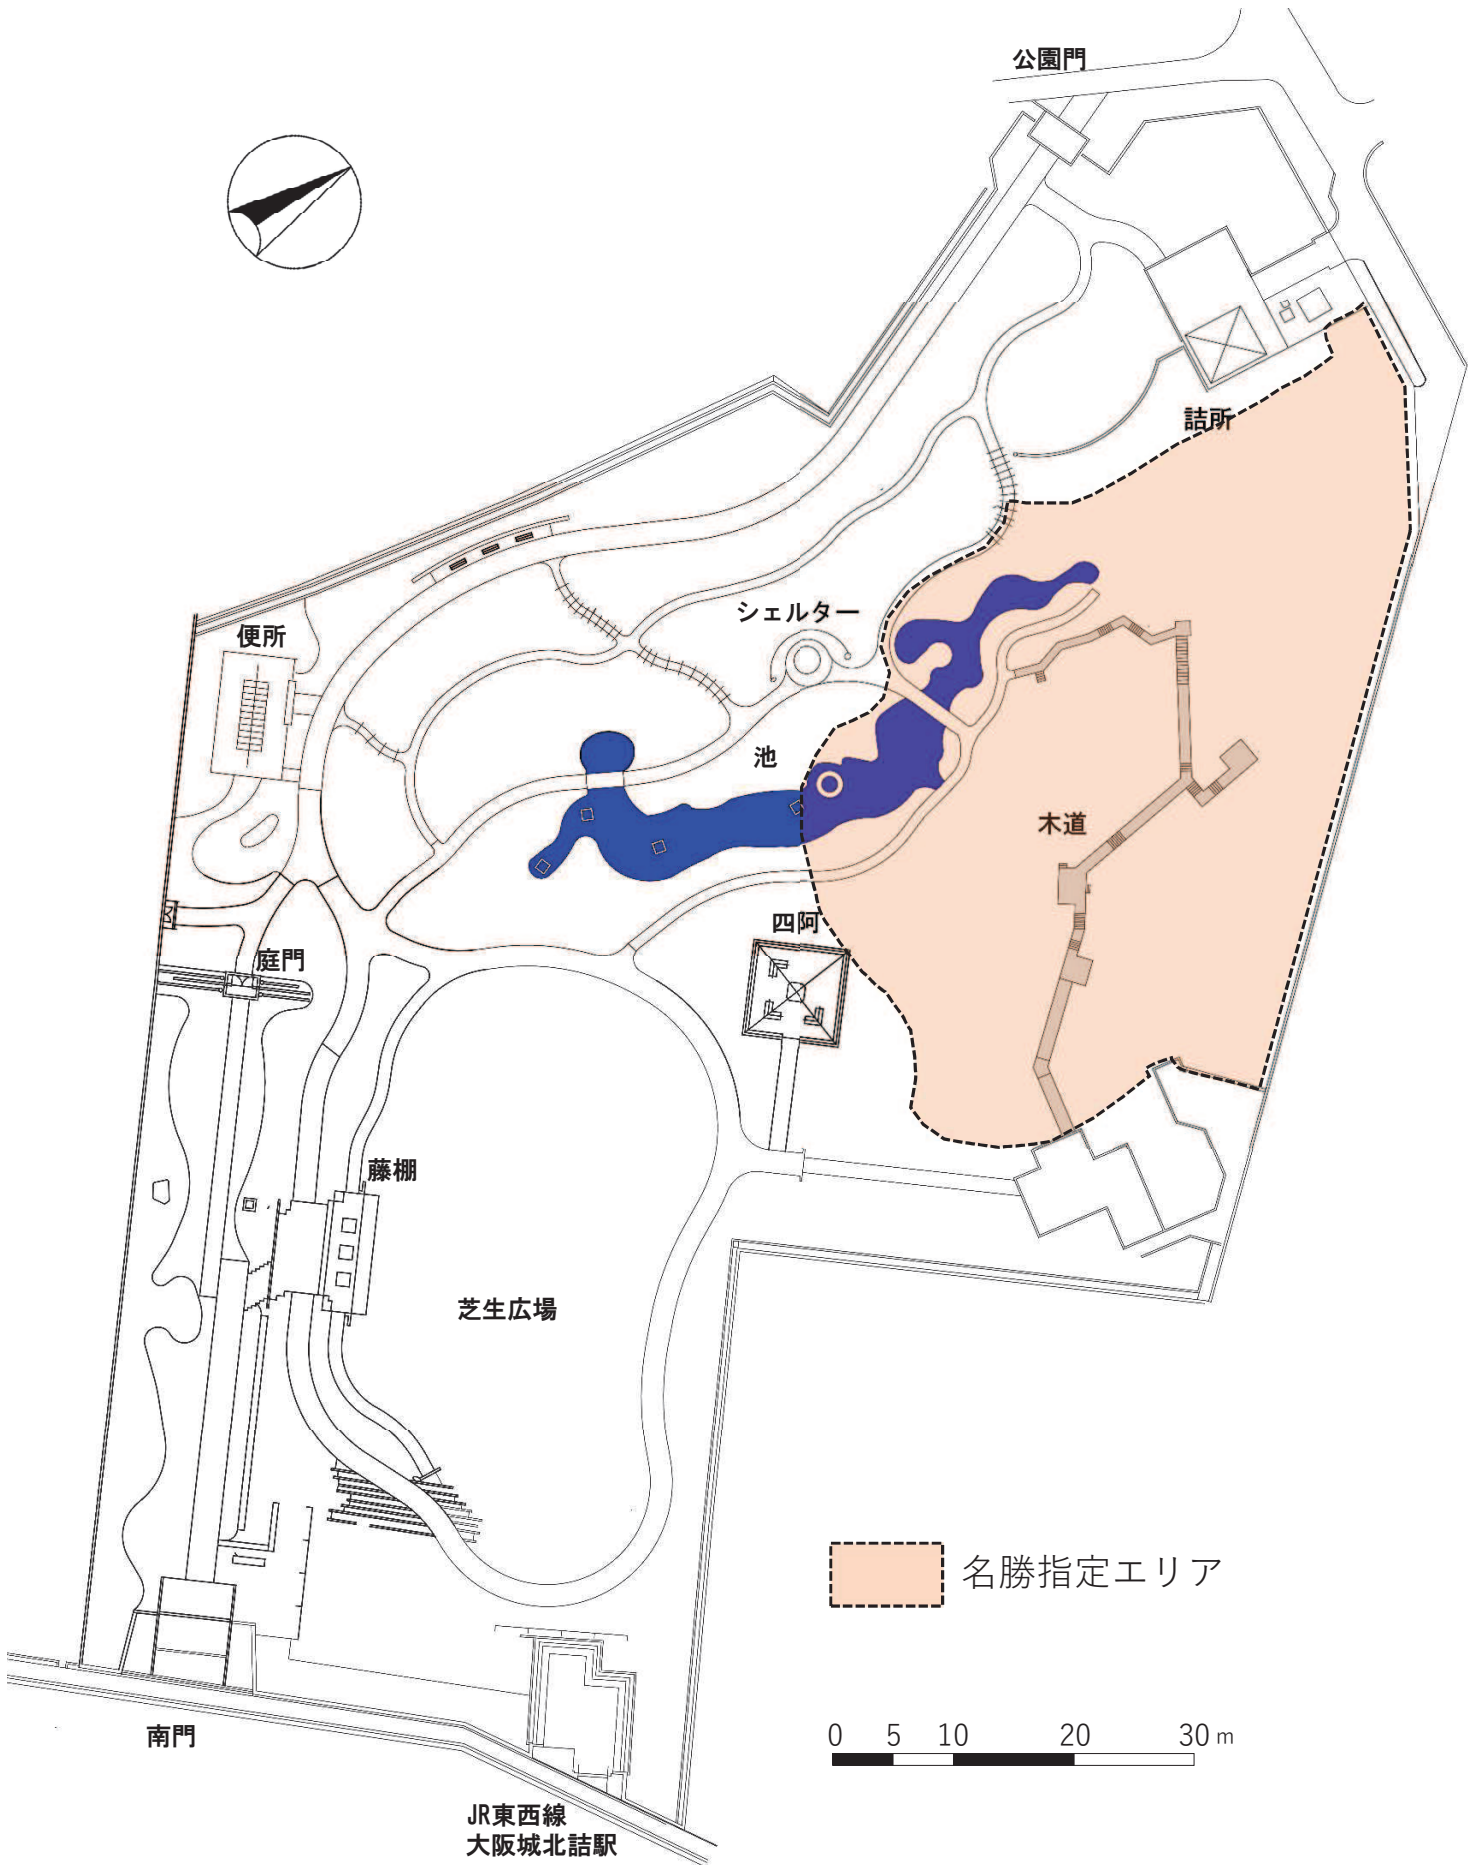

注) 現地での詳細な測量に基づき作成したものではなく、過去の設計図面を基に概ねの位置を表示したものです。

藤田邸跡 周辺現況図

別図

