

令和 8 年 度 第 1 回

大 阪 市 都 市 計 画 審 議 会

議 案

議 第 3 1 7 号 大阪都市計画臨港地区の変更について

令和 8 年 8 月 5 日

(議 第 3 1 7 号)
大 計 第 2 9 2 号
令和 8 年 7 月 1 7 日

大阪市都市計画審議会

会長 嘉 名 光 市 様

大阪市長 横 山 英 幸

大阪都市計画臨港地区の変更について（付議）

標題について、広域的な観点からのまちづくり等に係る都市計画に関する事務の委託に関する規約第 4 条第 2 項において準用する同規約第 3 条第 5 項の規定により、貴審議会の意見を聴取します。

(案)

計画書

大阪都市計画臨港地区の変更（大阪府決定）

都市計画大阪港臨港地区を次のように変更する。

名 称	面 積	備 考
大阪港臨港地区	約 1,983.9ha	条例の名称 「大阪港臨港地区の分区における構築物の規制 に関する条例」 (昭和 40 年 4 月 1 日制定)

「位置及び区域は計画図表示のとおり」

理由

港湾施設が新たに立地される地区等において、 港湾管理運営の適正化及び臨海地域の活性化を図るため、本案のとおり臨港地区を変更しようとするものである。

(参考：概要)

●変更内容

大阪港臨港地区の面積を約 1978.7ha から約 1983.9ha に変更する。(約 5.2 ha を臨港地区に追加指定)

●変更にかかる土地の区域

大阪市此花区夢洲中 1 丁目地内

●変更理由

港湾管理運営の適正化及び臨海地域の活性化を図るため


●分区の名称及び面積の変更内容（予定）


	面 積 (ha)		
	現行臨港地区	変 更 後	増 減
商 港 区	約 852.5	約 857.7	約 5.2
特殊物資港区	約 79.2	約 79.2	—
工 業 港 区	約 820.2	約 820.2	—
保 安 港 区	約 5.2	約 5.2	—
マリーナ港区	約 10.9	約 10.9	—
修景厚生港区	約 150.0	約 150.0	—
無 指 定	約 60.7	約 60.7	—
計	約 1978.7	約 1983.9	約 5.2

位置図





臨港地区の変更 (夢洲地区)

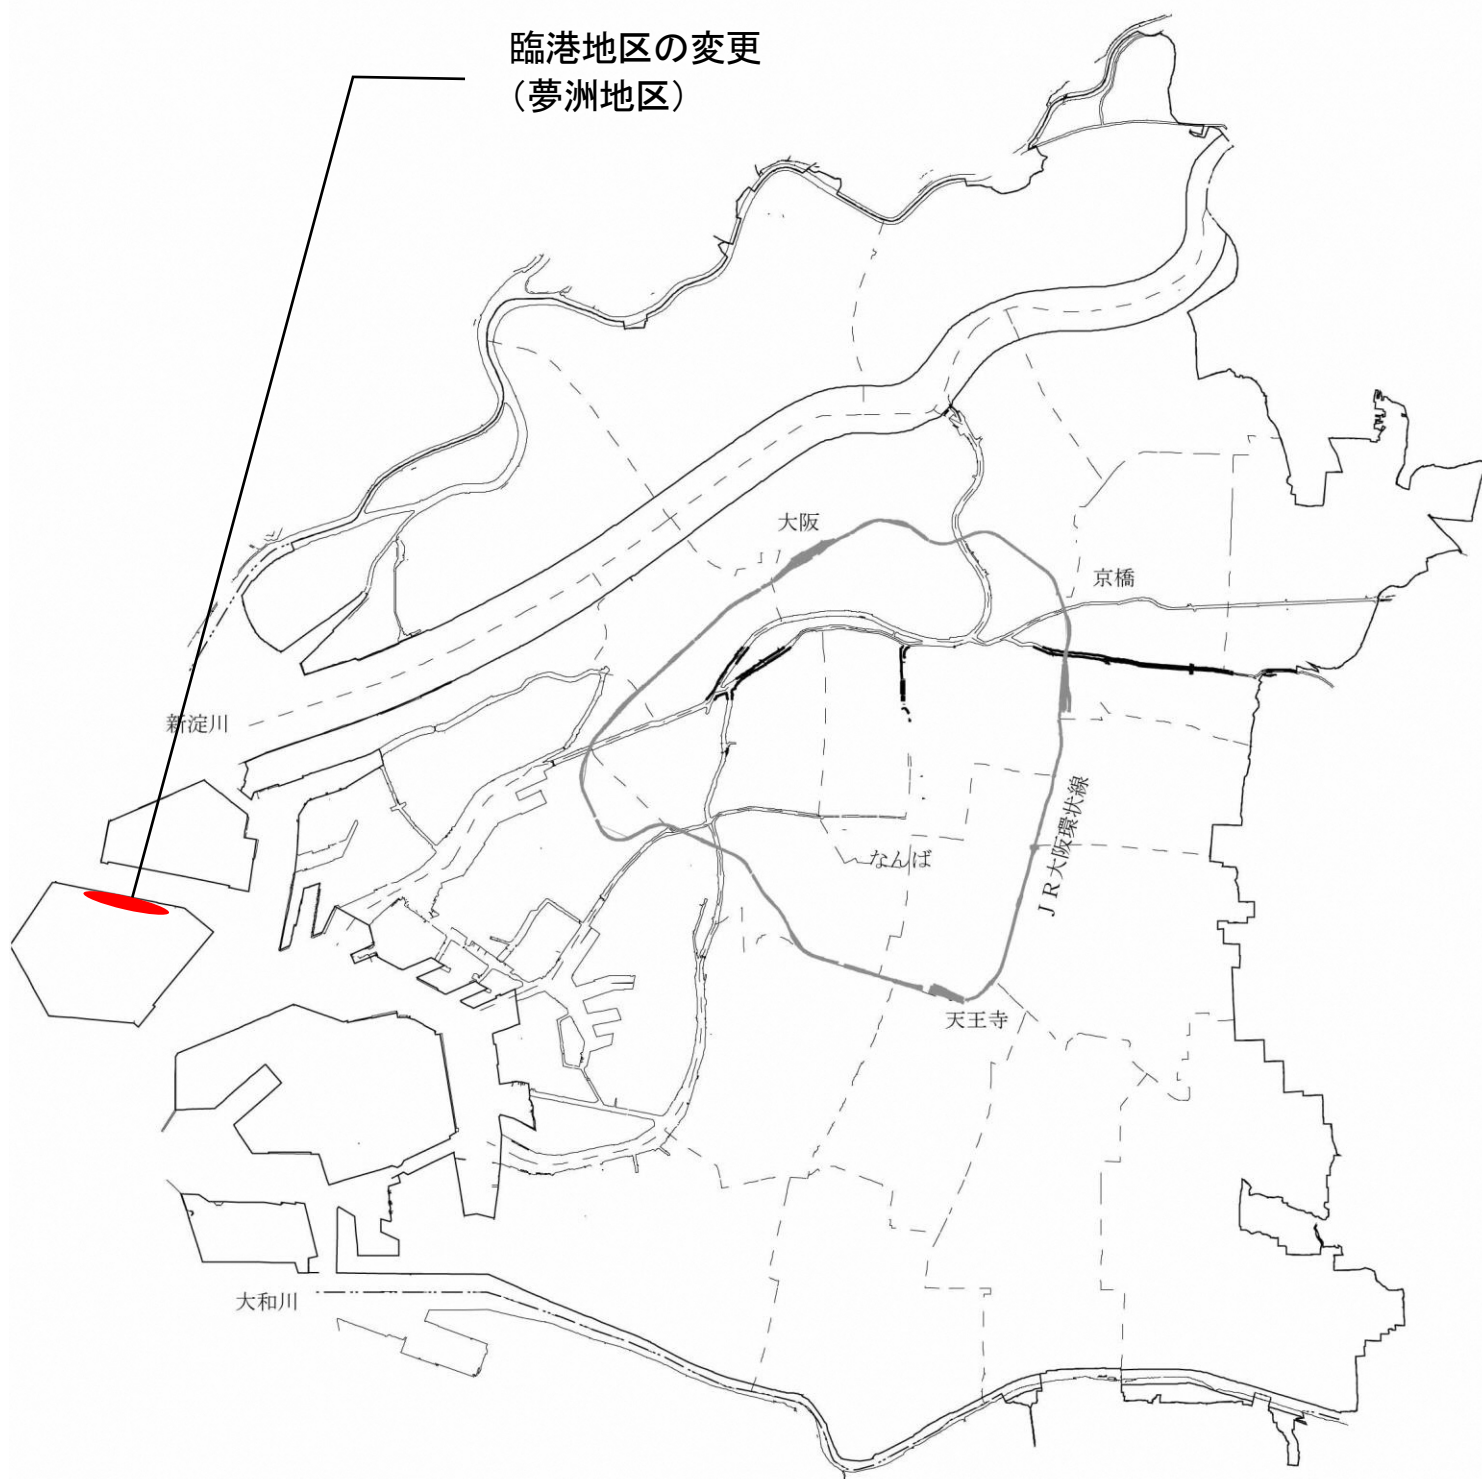


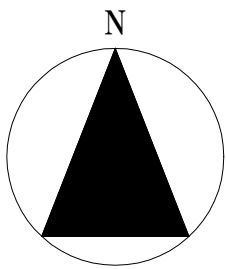

計画図	令和 8 年度 大阪都市計画 臨港地区の変更 (大阪府決定)
	S=1/2500

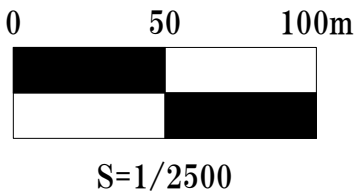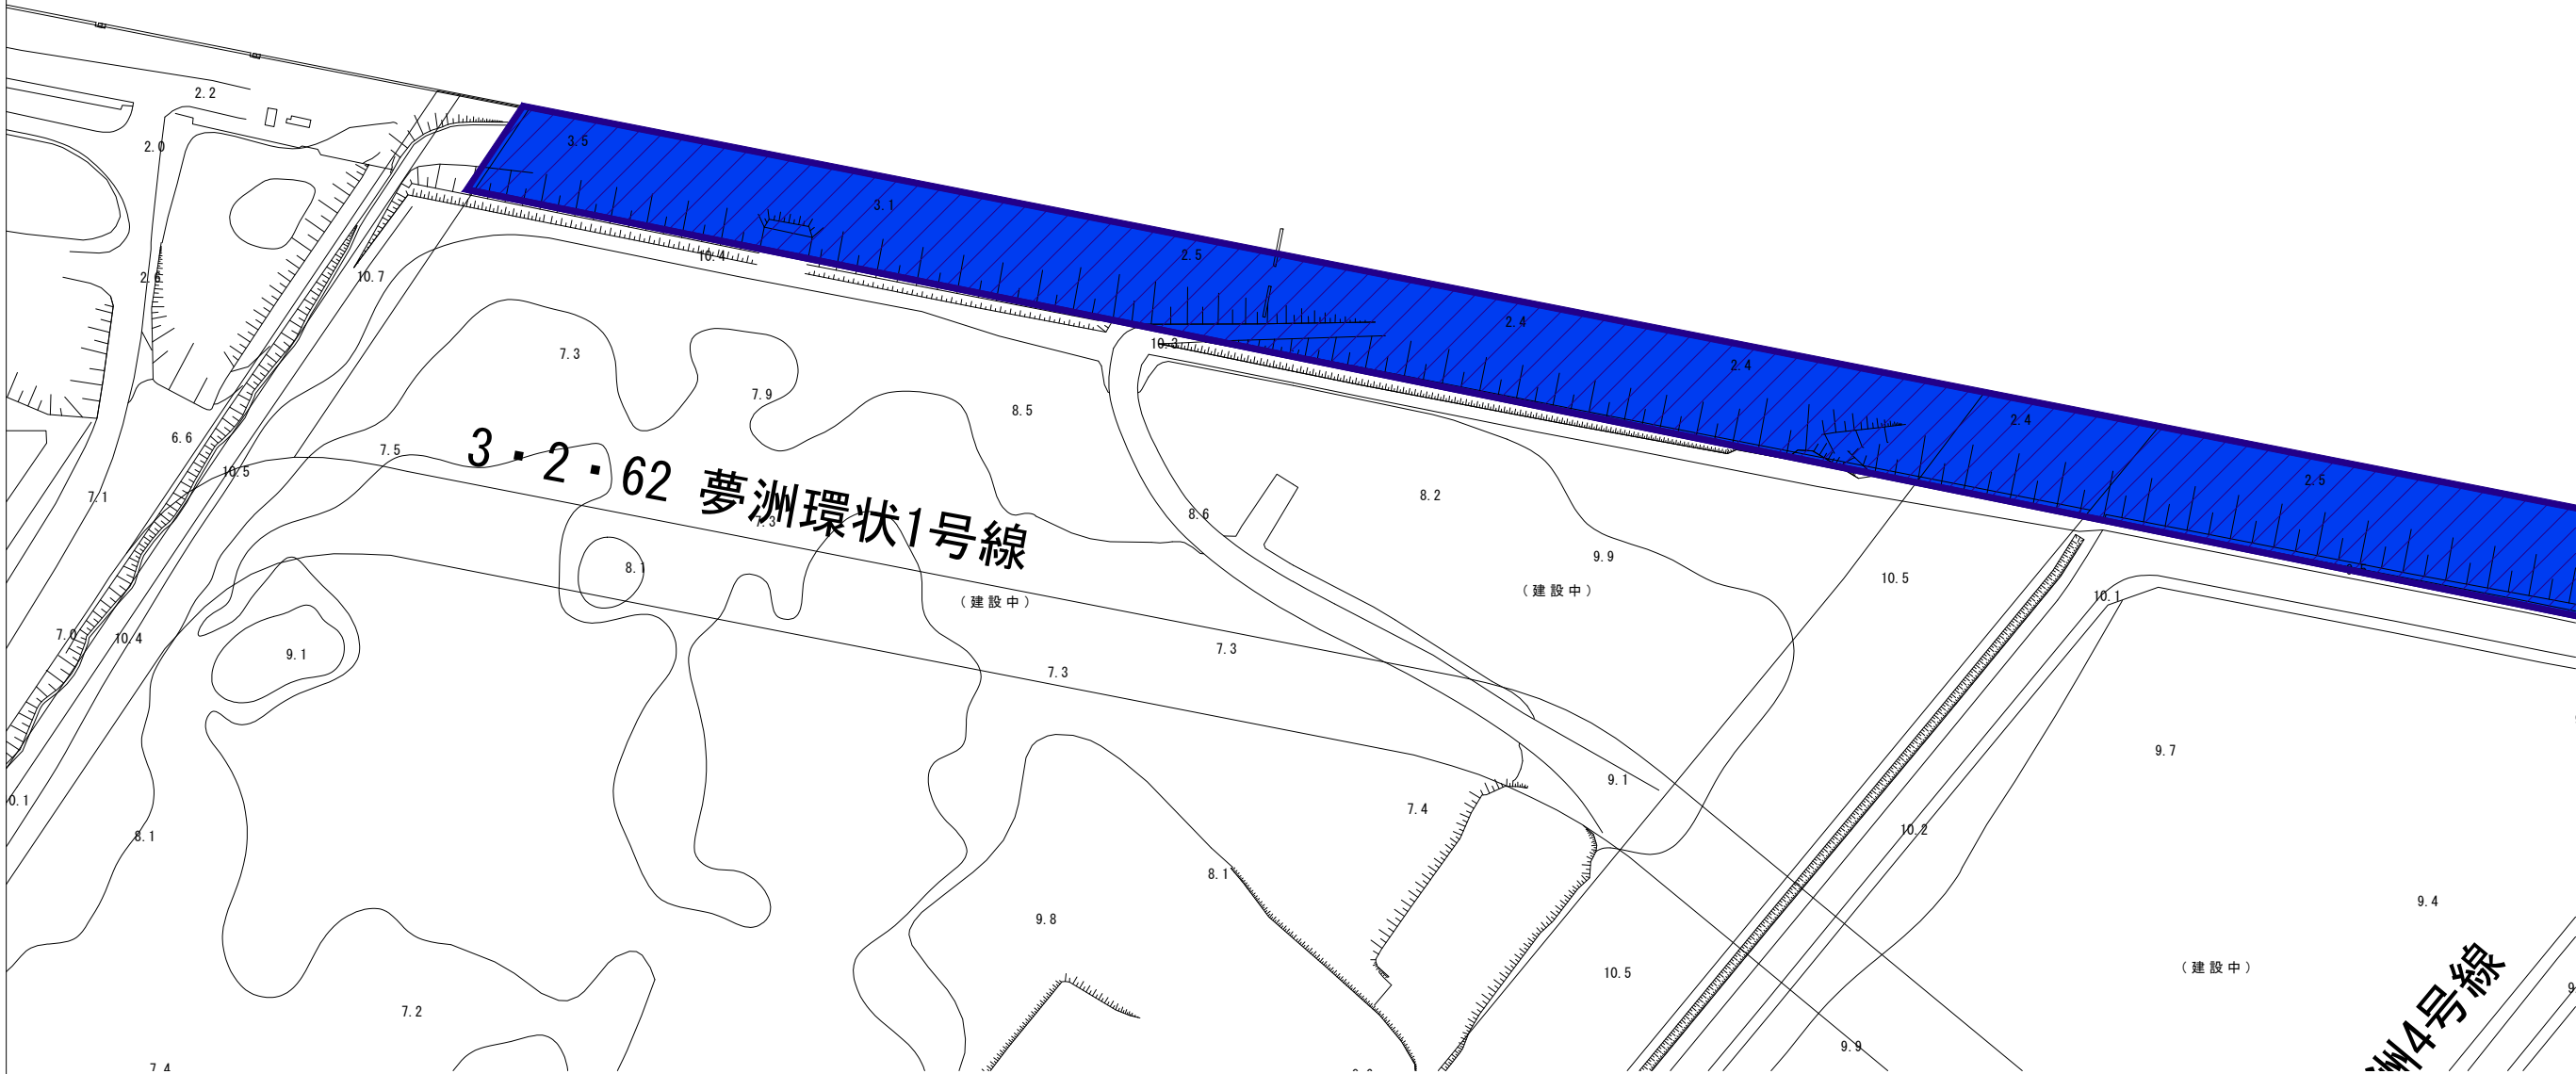

凡例	
	臨港地区

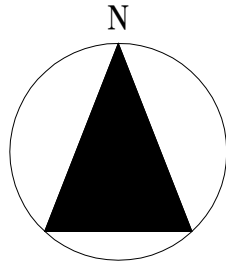

計画図

令和8年度
大阪都市計画
臨港地区の変更
(大阪府決定)


S=1/2500

大 阪 港

大 阪 港

夢洲5号線


夢洲4号線

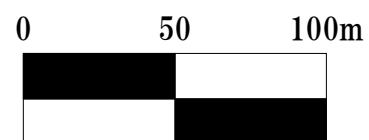

S=1/2500

凡例


 臨港地区

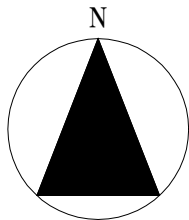

説明図

令和8年度
大阪都市計画
臨港地区の変更
(大阪府決定)


S=1/3000

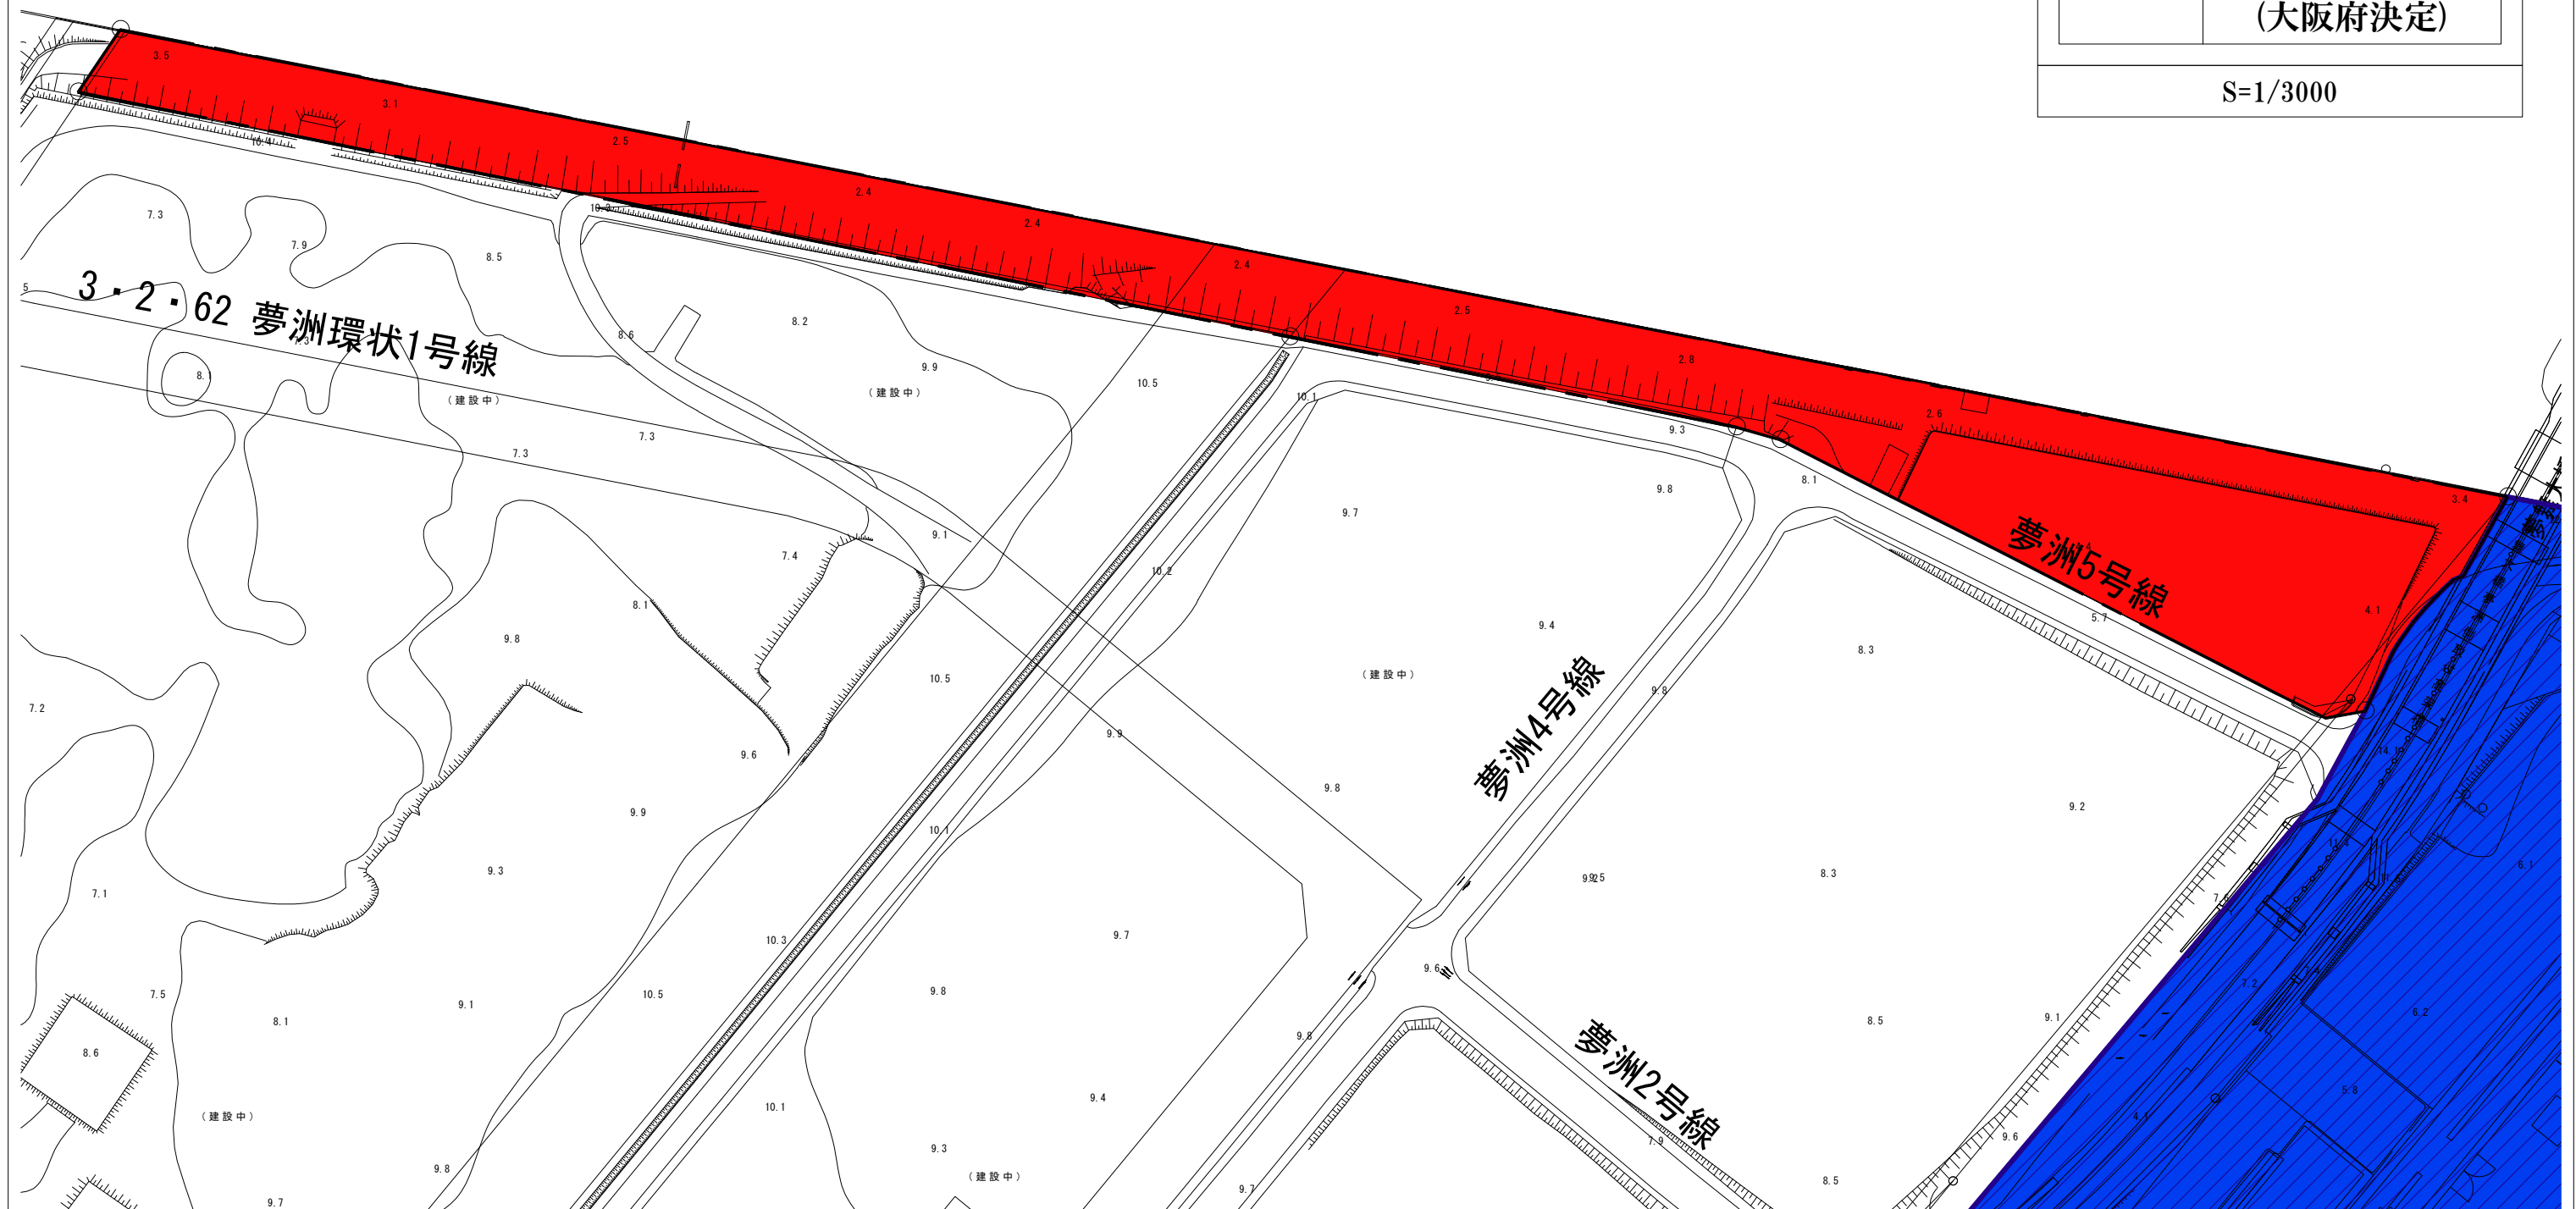

凡例

 臨港地区を指定する区域

 臨港地区

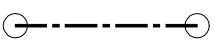 区境界

0 50 100m
S=1/3000