


施設の活用計画、用途について


- 資料1「施設配置図」を基本に、施設全体の活用計画を記載してください。
- 作成にあたっては、各室の活用用途（業種、業態等）を具体的に記載してください。また、災害時に避難所として開放する施設（校舎から8教室）を指定してください。
- 駐車場を設置する必要がある場合は、駐車場設置可能範囲に駐車場配置図を記載してください。
- 本審査では、法令関係等のチェックを行うものではありませんが、提案内容は必ず関係法令等を遵守し、実施できる計画としてください。

<1階平面図>

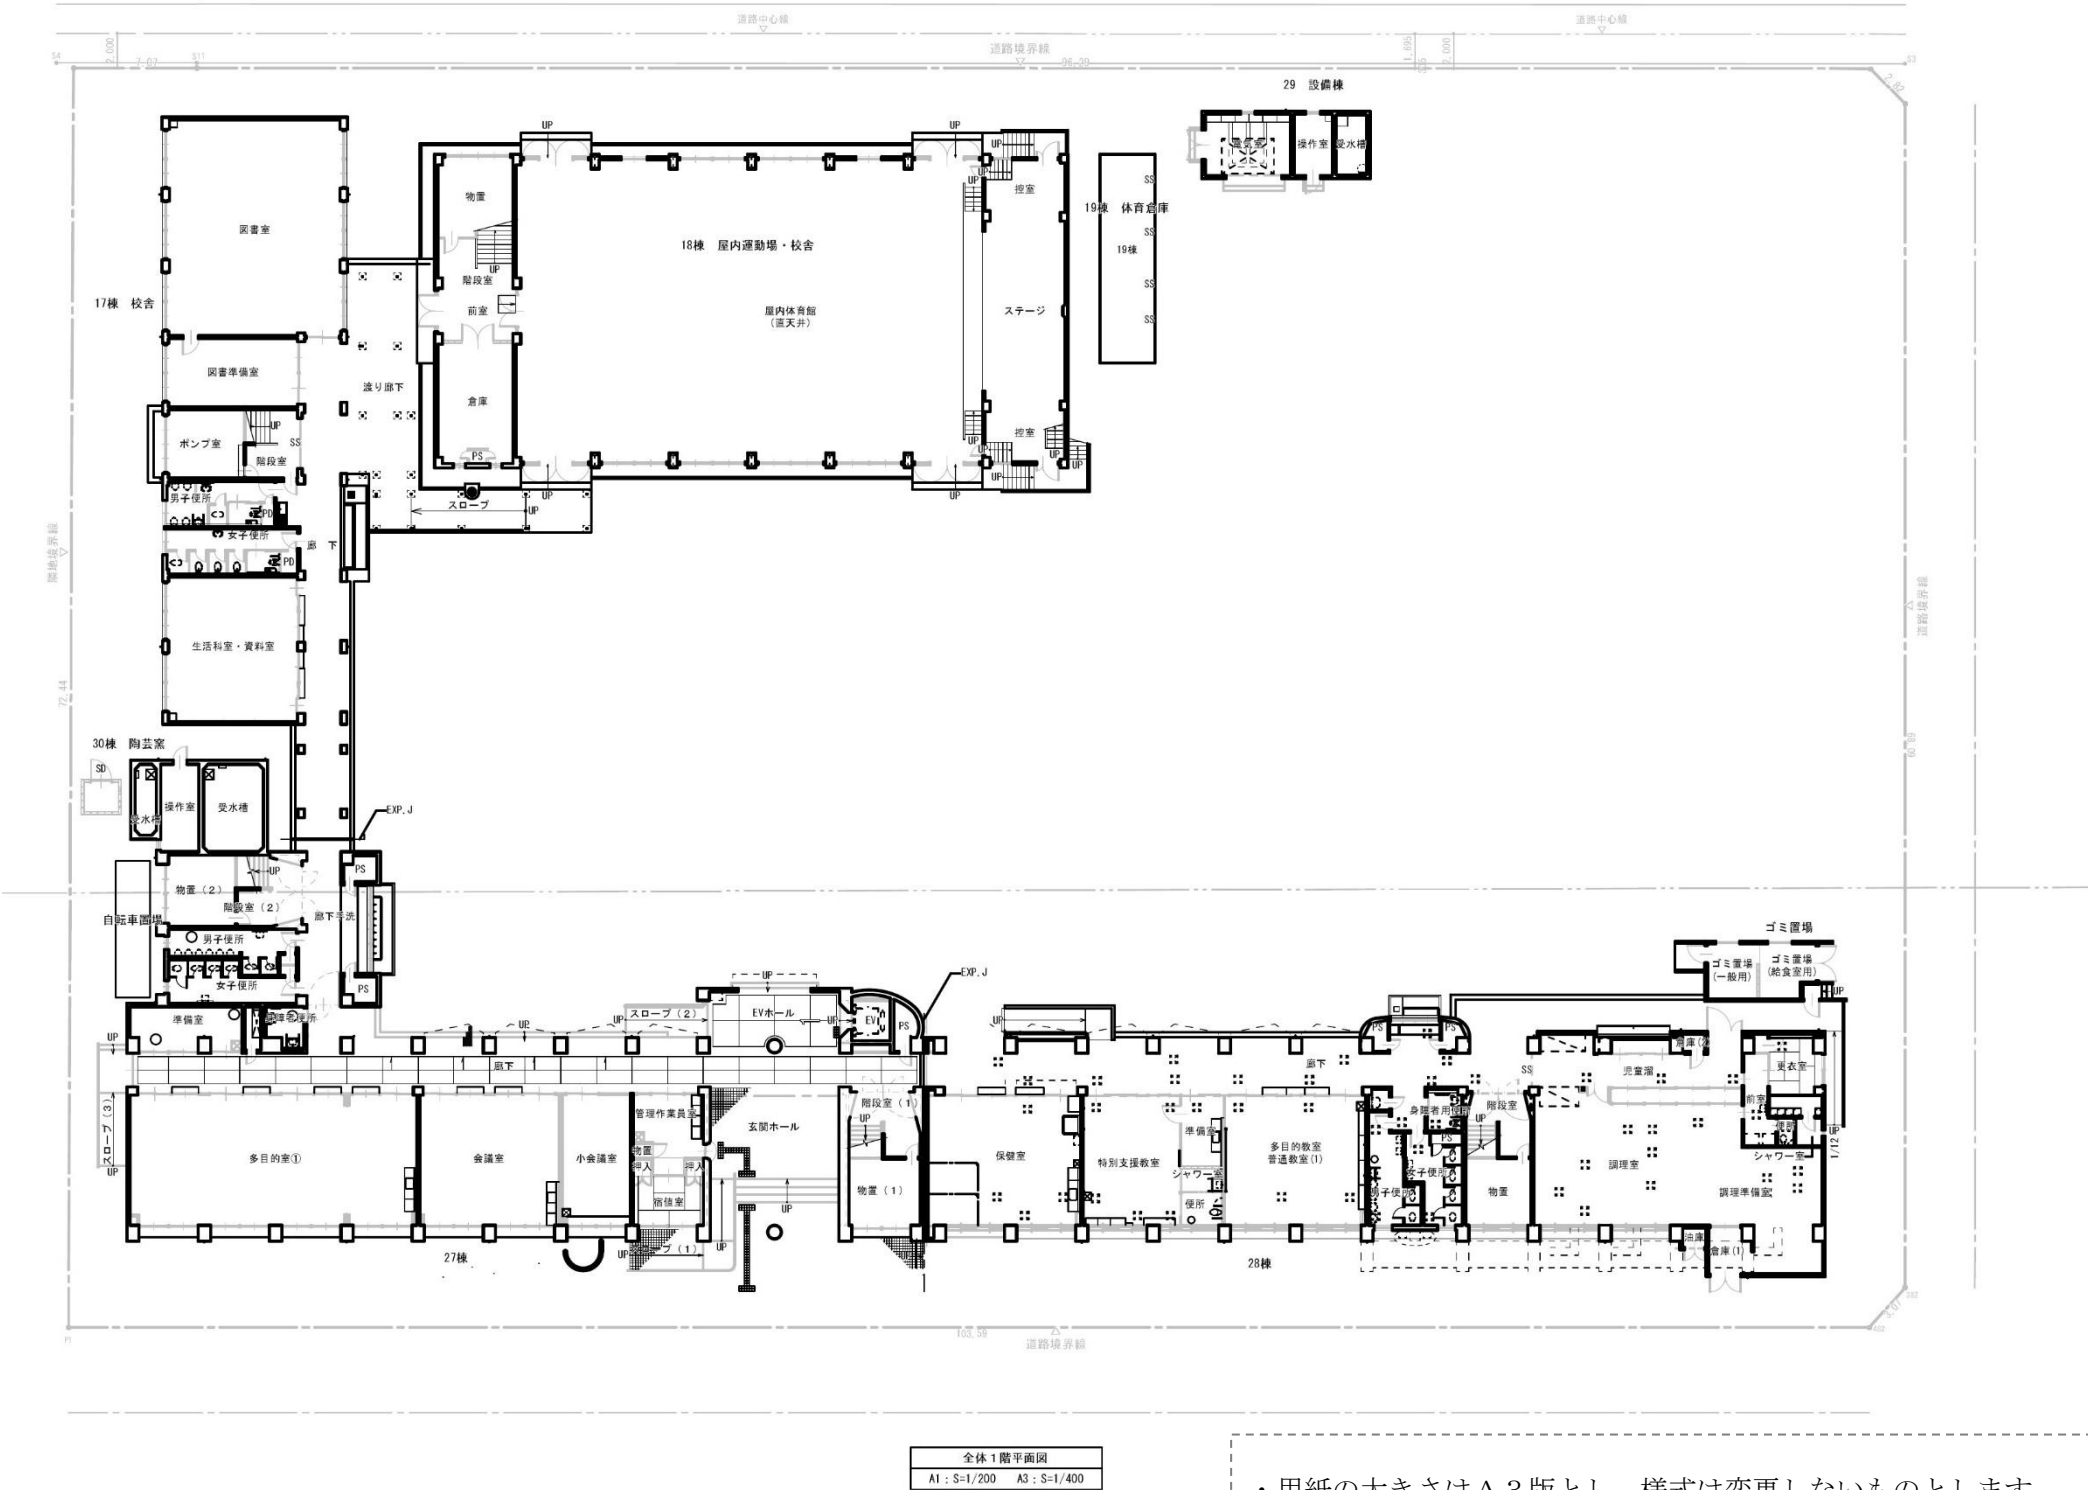


- 用紙の大きさはA3版とし、様式は変更しないものとします。
- 必要に応じて枚数を増やして作成ください。
- 使用言語は日本語とし、単位はメートル法を、また数字はアラビア数字を用いてください。

< 2 階平面図 >

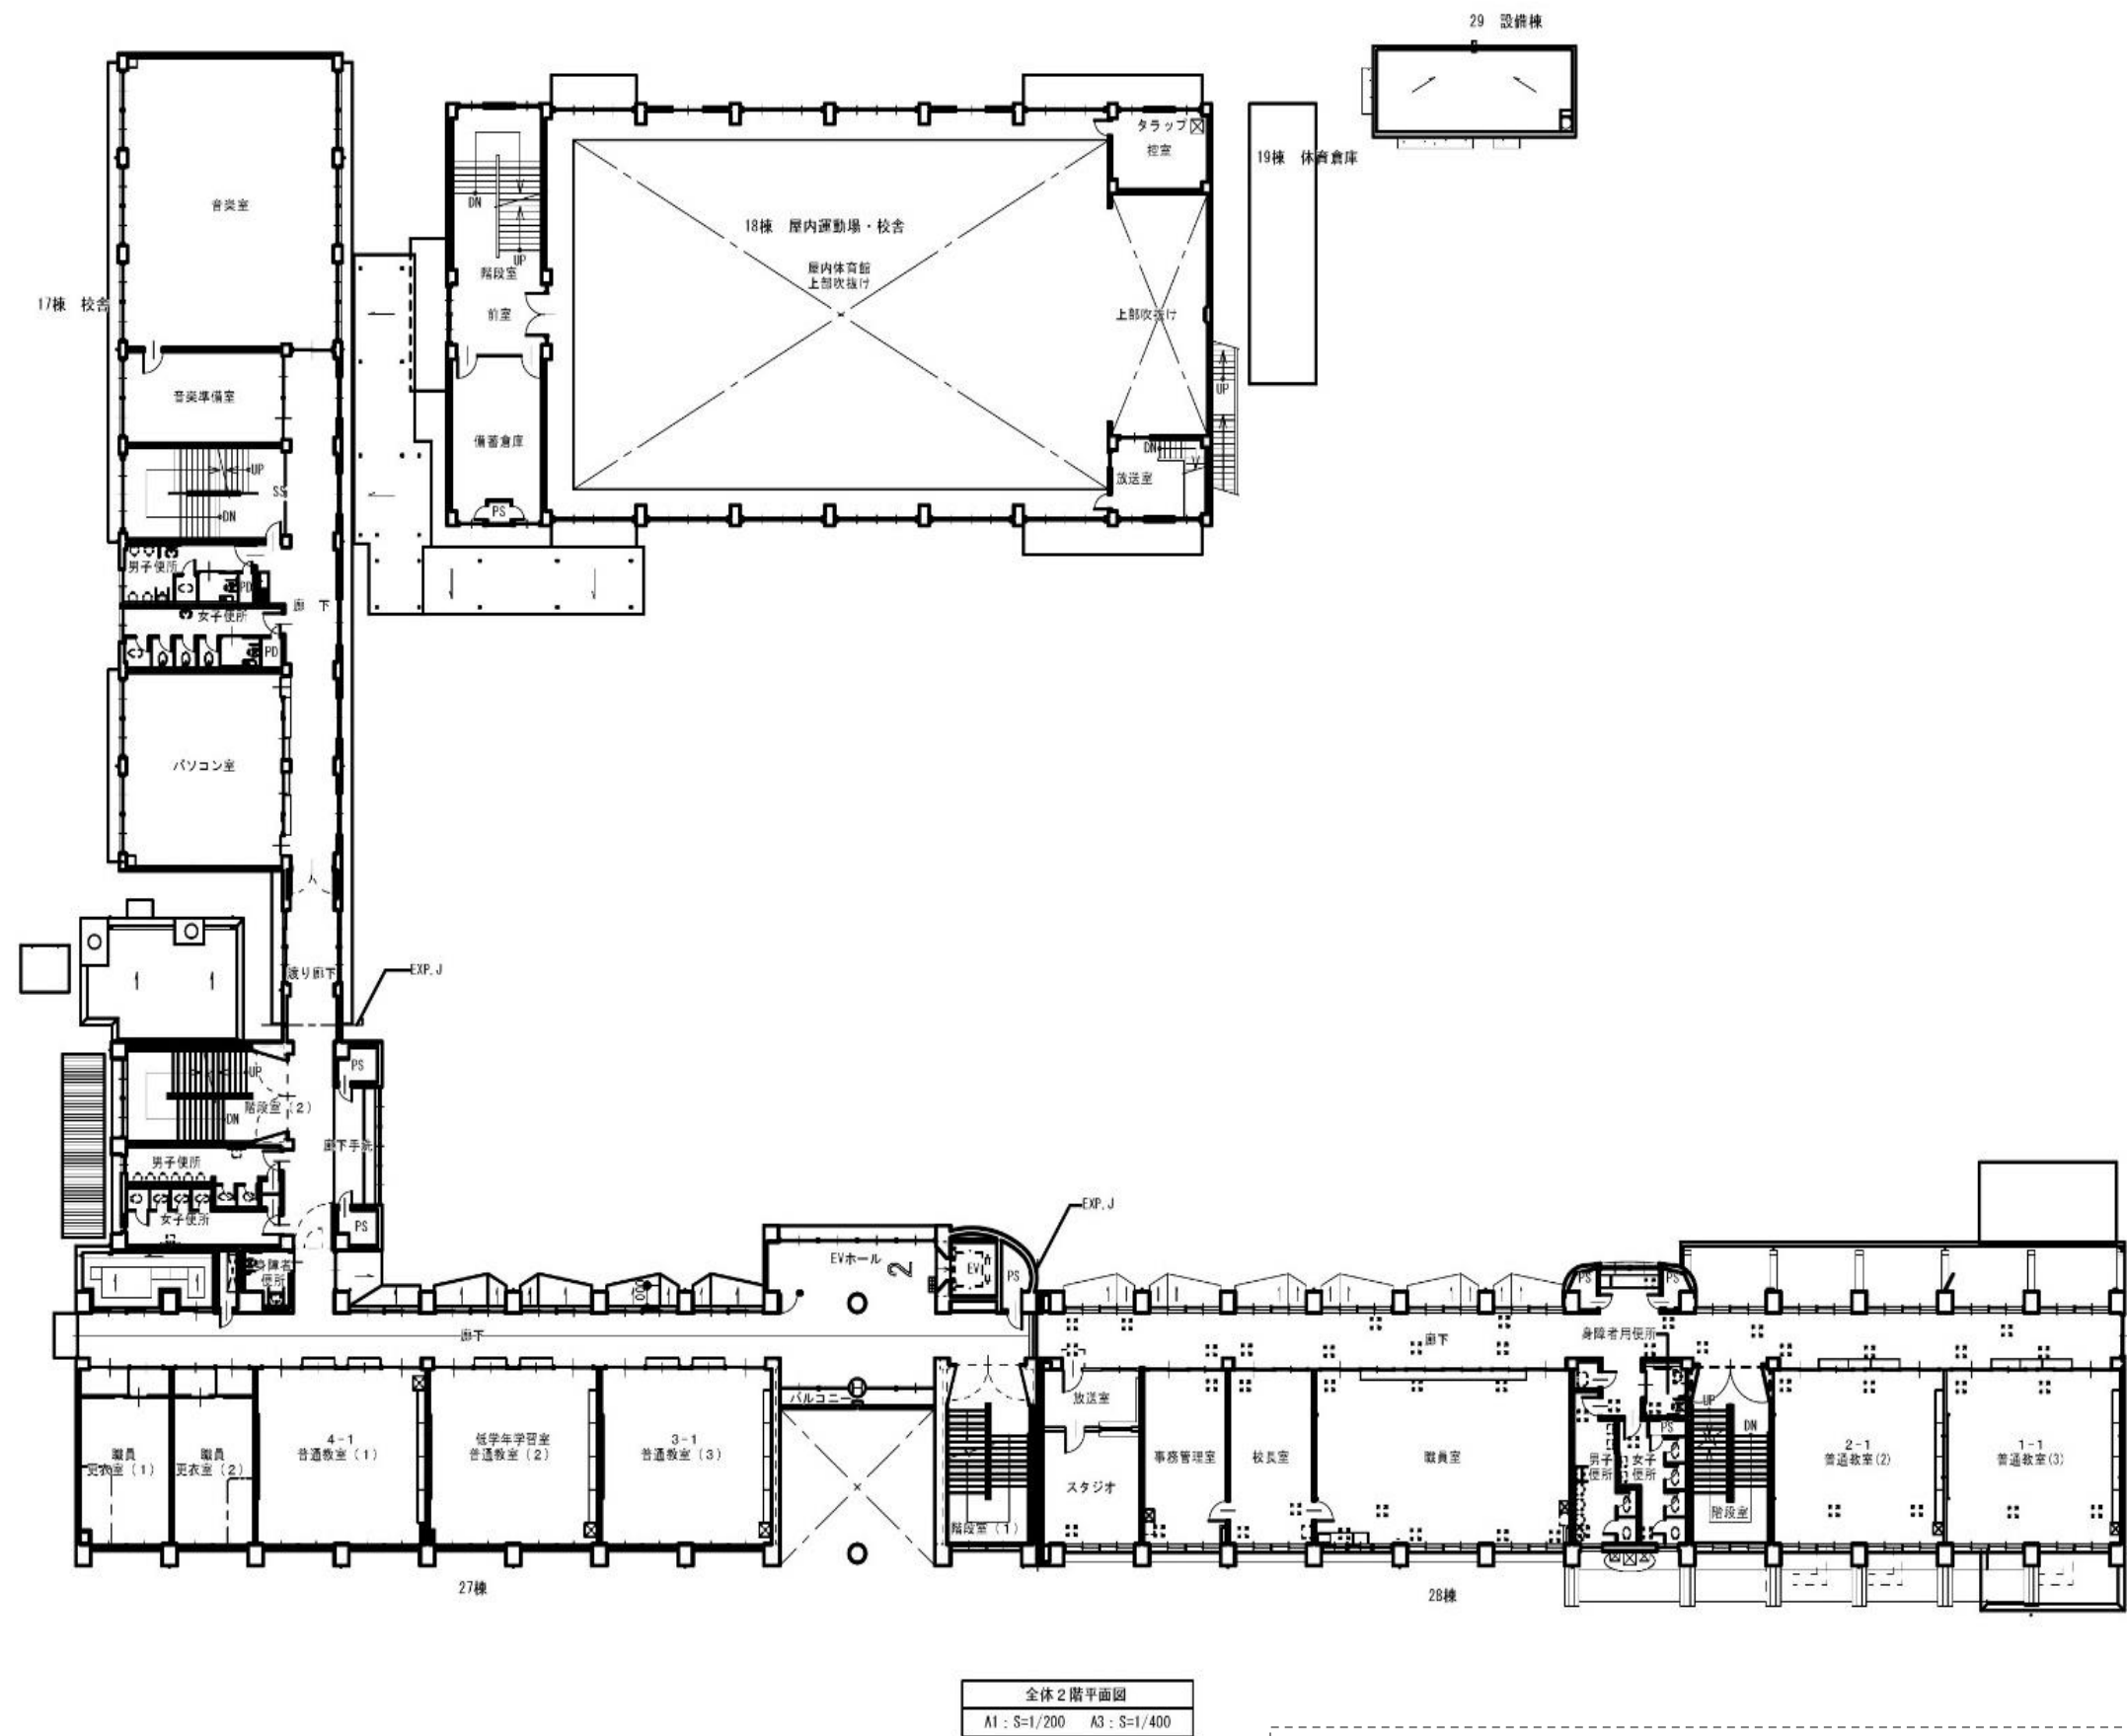

- ・用紙の大きさはA3版とし、様式は変更しないものとします。
- ・必要に応じて枚数を増やして作成ください。
- ・使用言語は日本語とし、単位はメートル法を、また数字はアラビア数字を用いてください。


< 3 階平面図 >

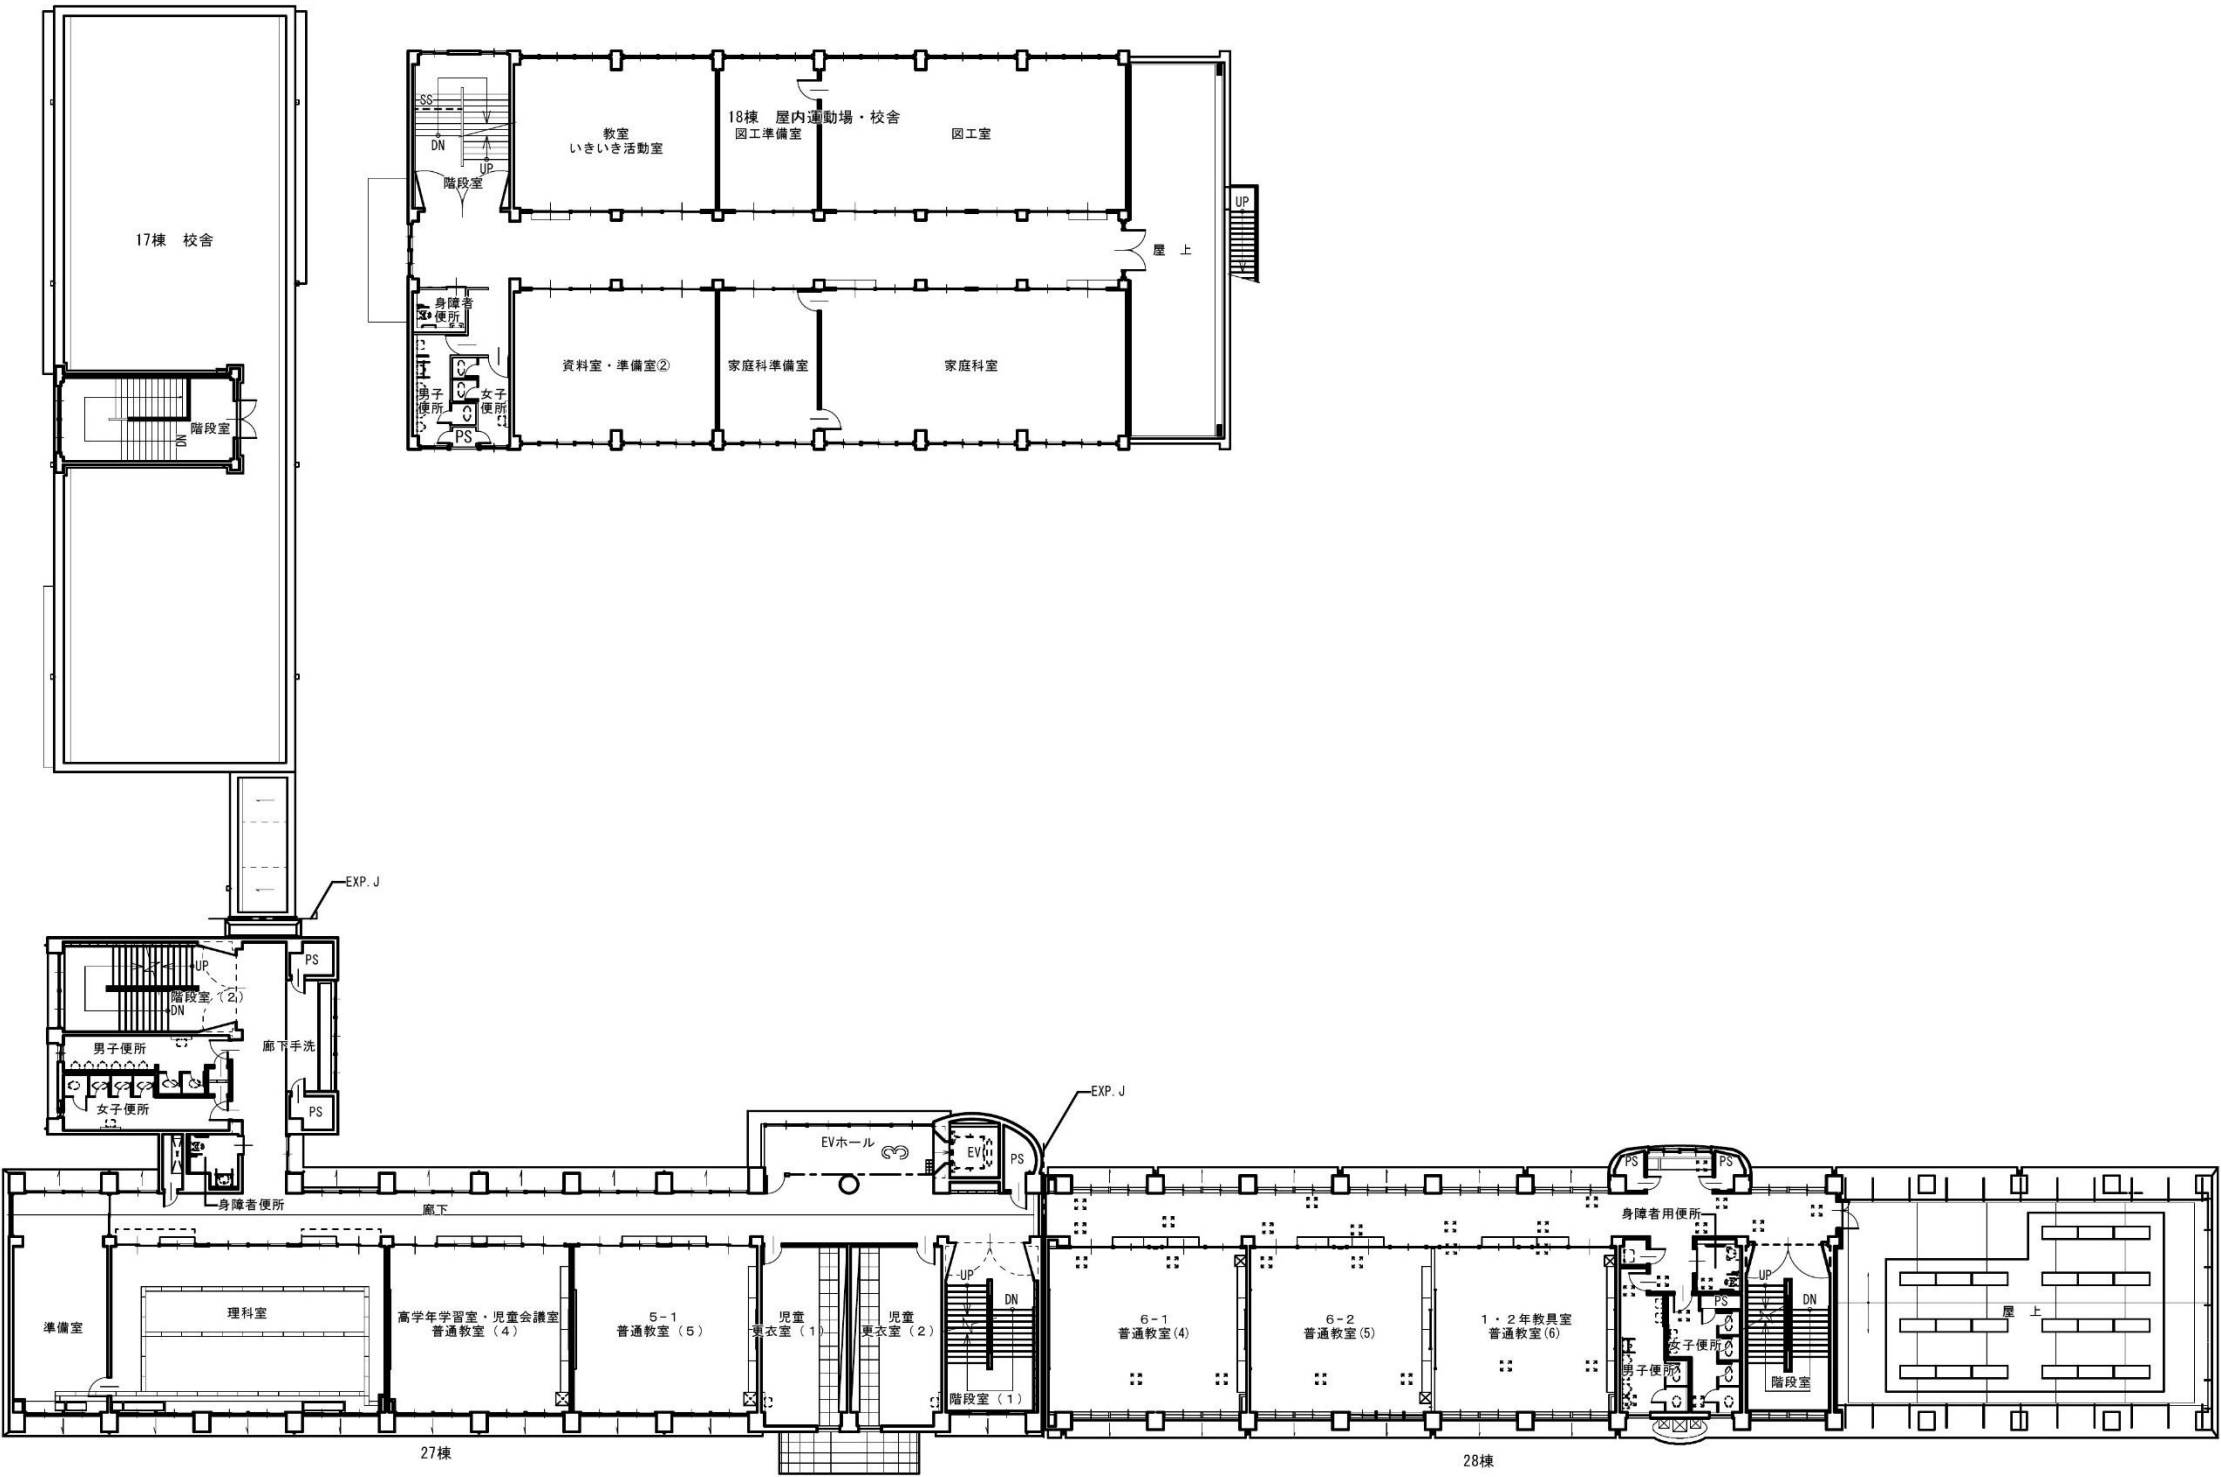

全体3階平面図
A1 : S=1/200 A3 : S=1/400





- ・用紙の大きさはA 3 版とし、様式は変更しないものとします。
- ・必要に応じて枚数を増やして作成ください。
- ・使用言語は日本語とし、単位はメートル法を、また数字はアラビア数字を用いてください。

< 4、5 階平面図 >

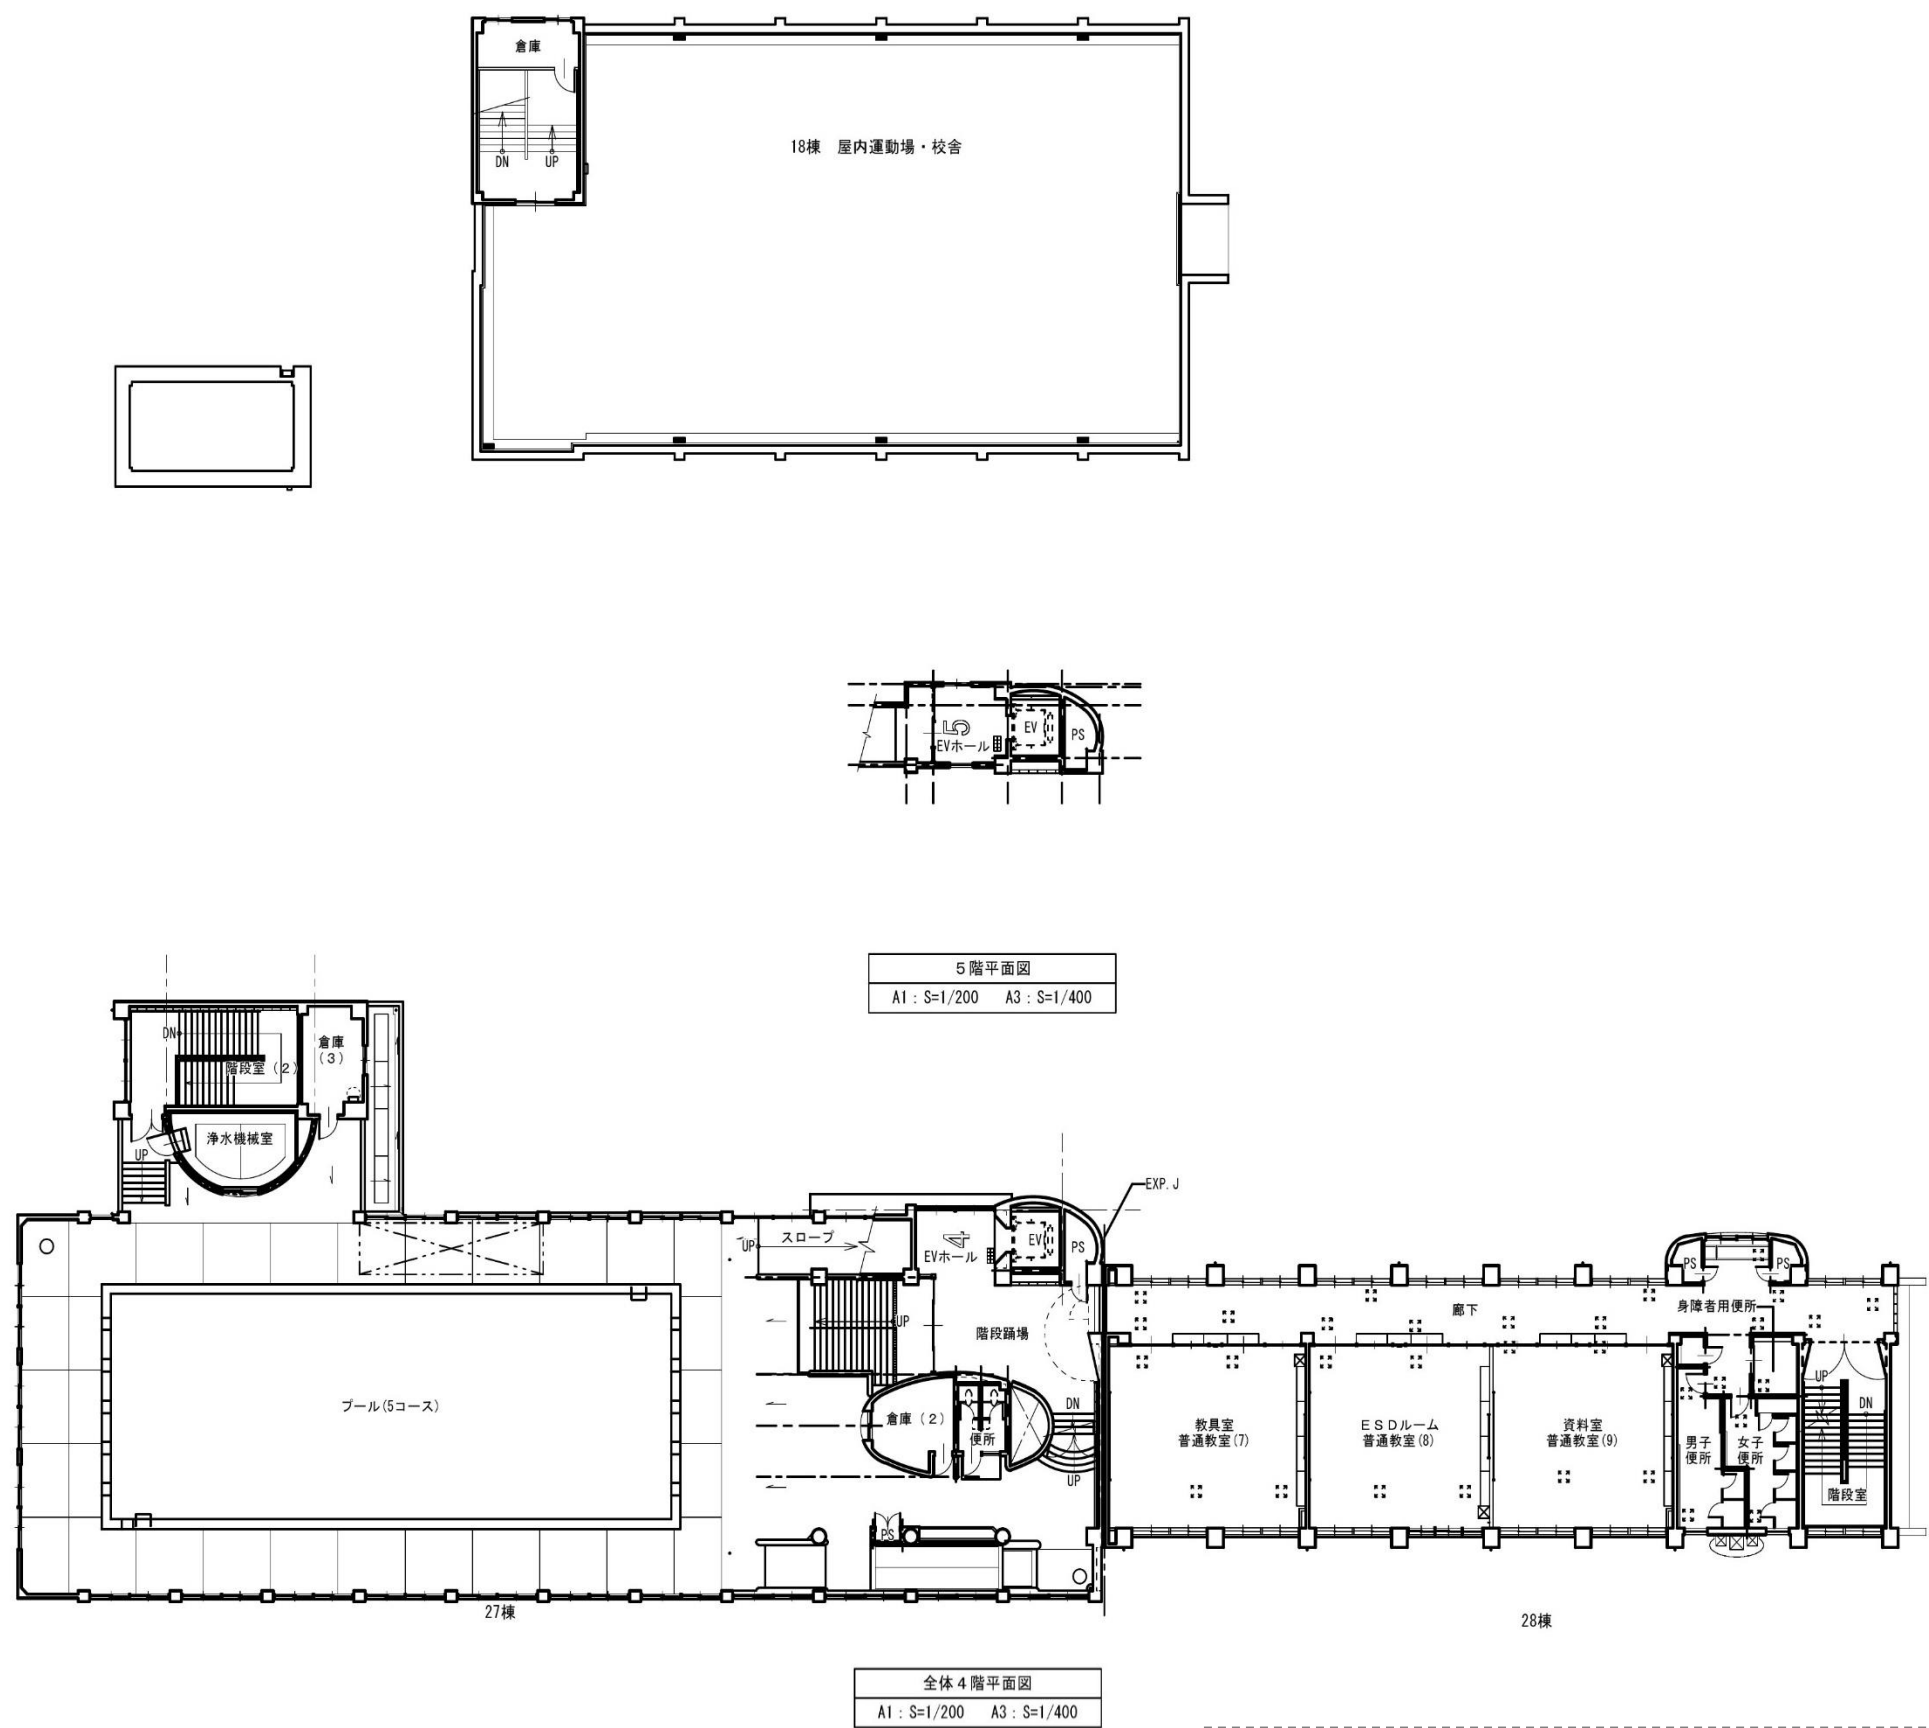

- ・用紙の大きさはA 3 版とし、様式は変更しないものとします。
- ・必要に応じて枚数を増やして作成ください。
- ・使用言語は日本語とし、単位はメートル法を、また数字はアラビア数字を用いてください。


<R階平面図>

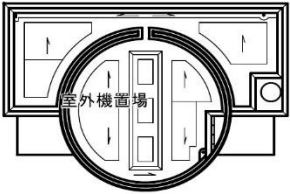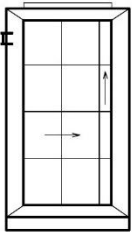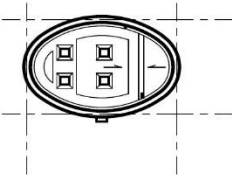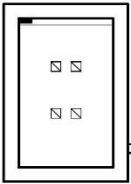

P H階平面図
A1 : S=1/200 A3 : S=1/400

P H階平面図
A1 : S=1/200 A3 : S=1/400

27棟

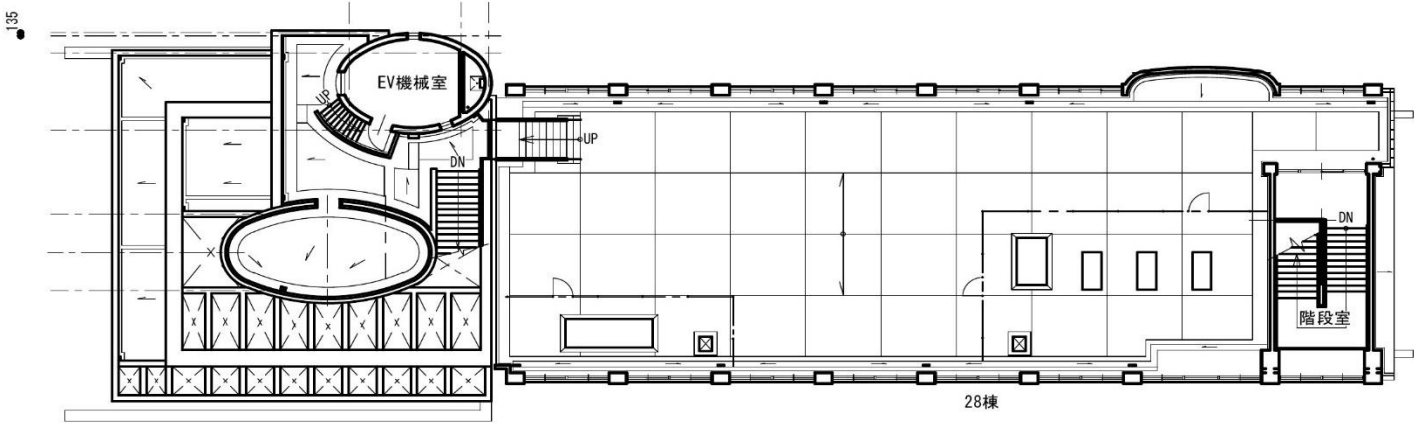

全体R階平面図
A1 : S=1/200 A3 : S=1/400

- ・用紙の大きさはA 3 版とし、様式は変更しないものとします。
- ・必要に応じて枚数を増やして作成ください。
- ・使用言語は日本語とし、単位はメートル法を、また数字はアラビア数字を用いてください。