施設改修計画

・提案事業の実施にあたり必要となる、施設の改修、改装内容について記載してください。

＜1階平面図＞

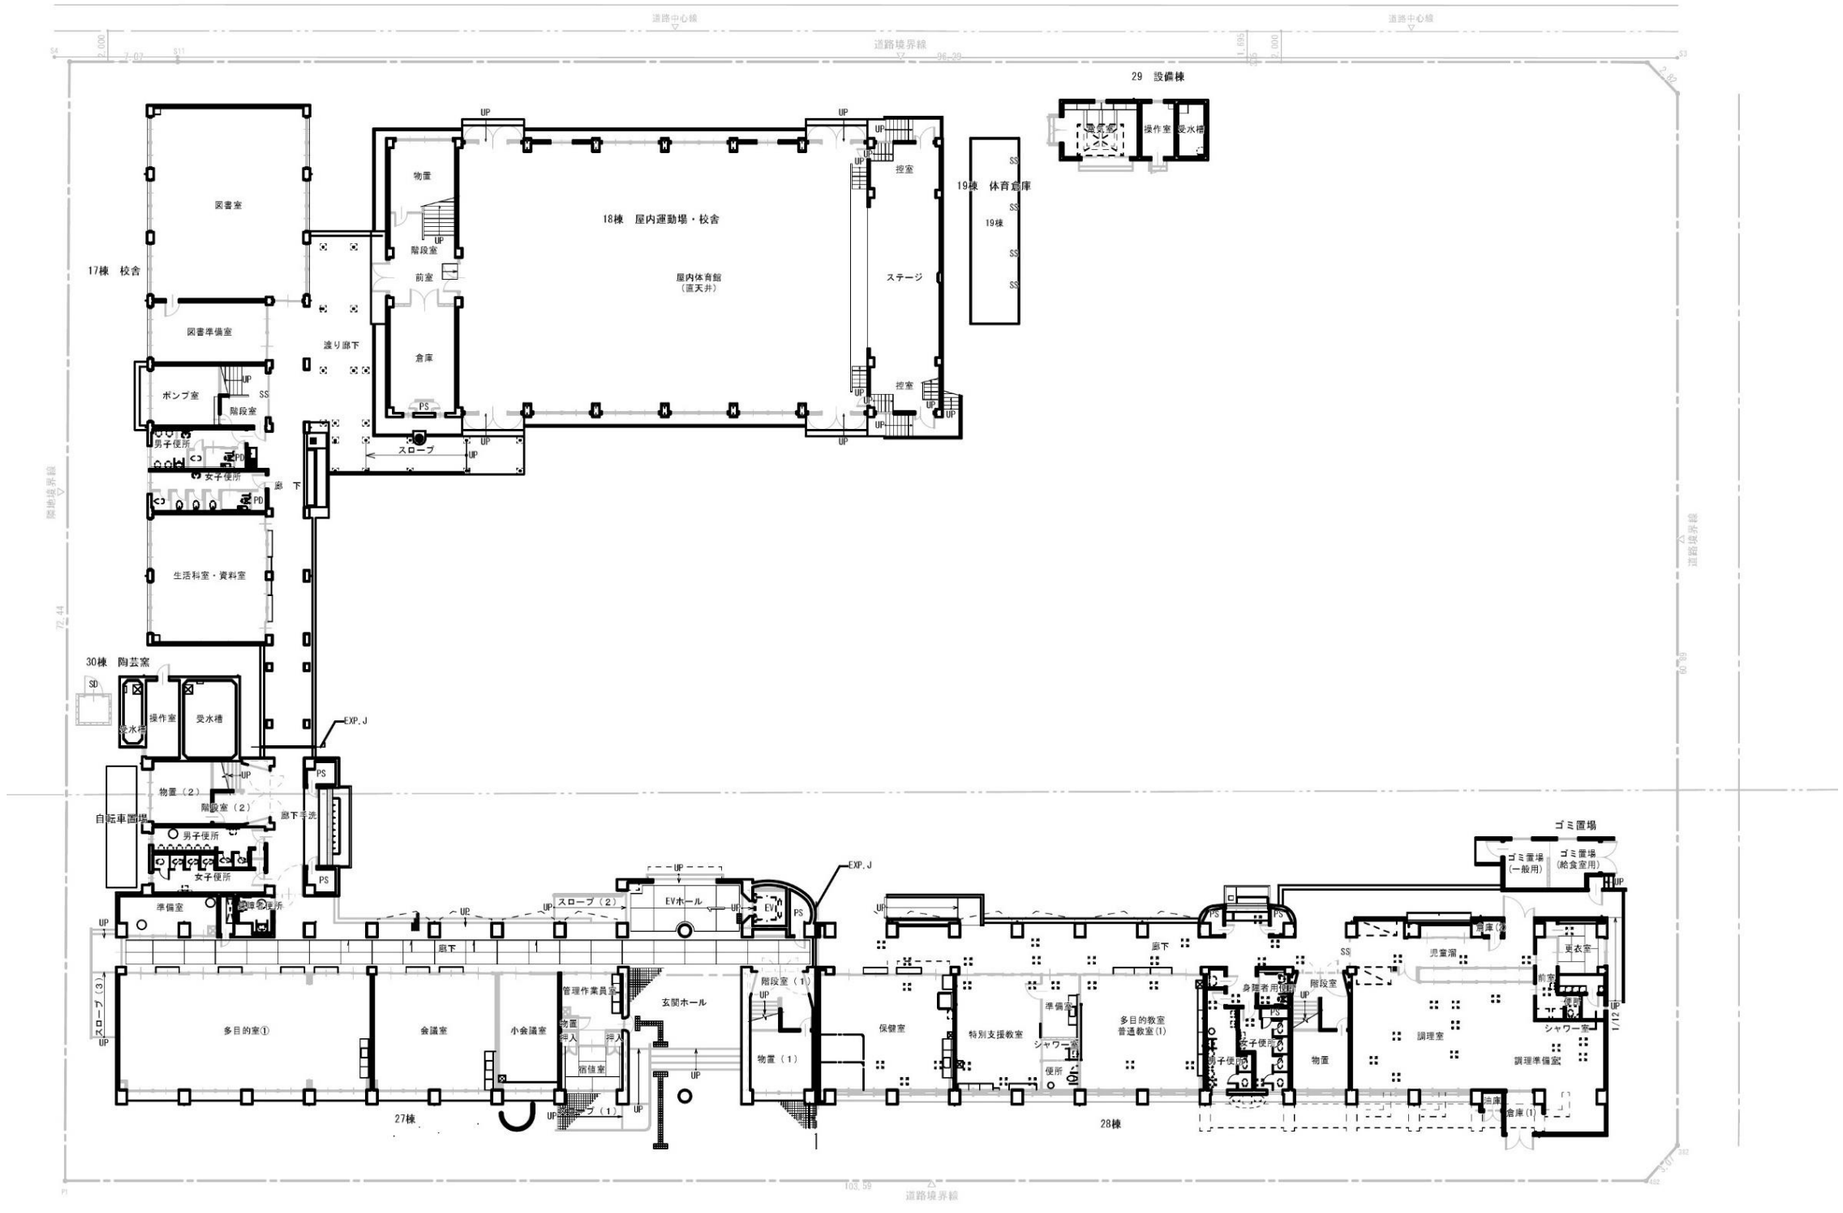

全体１階平面図
A1：S=1/200　A3：S=1/400

・用紙の大きさはＡ３版とし、様式は変更しないものとします。
・必要に応じて枚数を増やして作成ください。
・使用言語は日本語とし、単位はメートル法を、また数字はアラビア数字を用いてください。

＜２階平面図＞

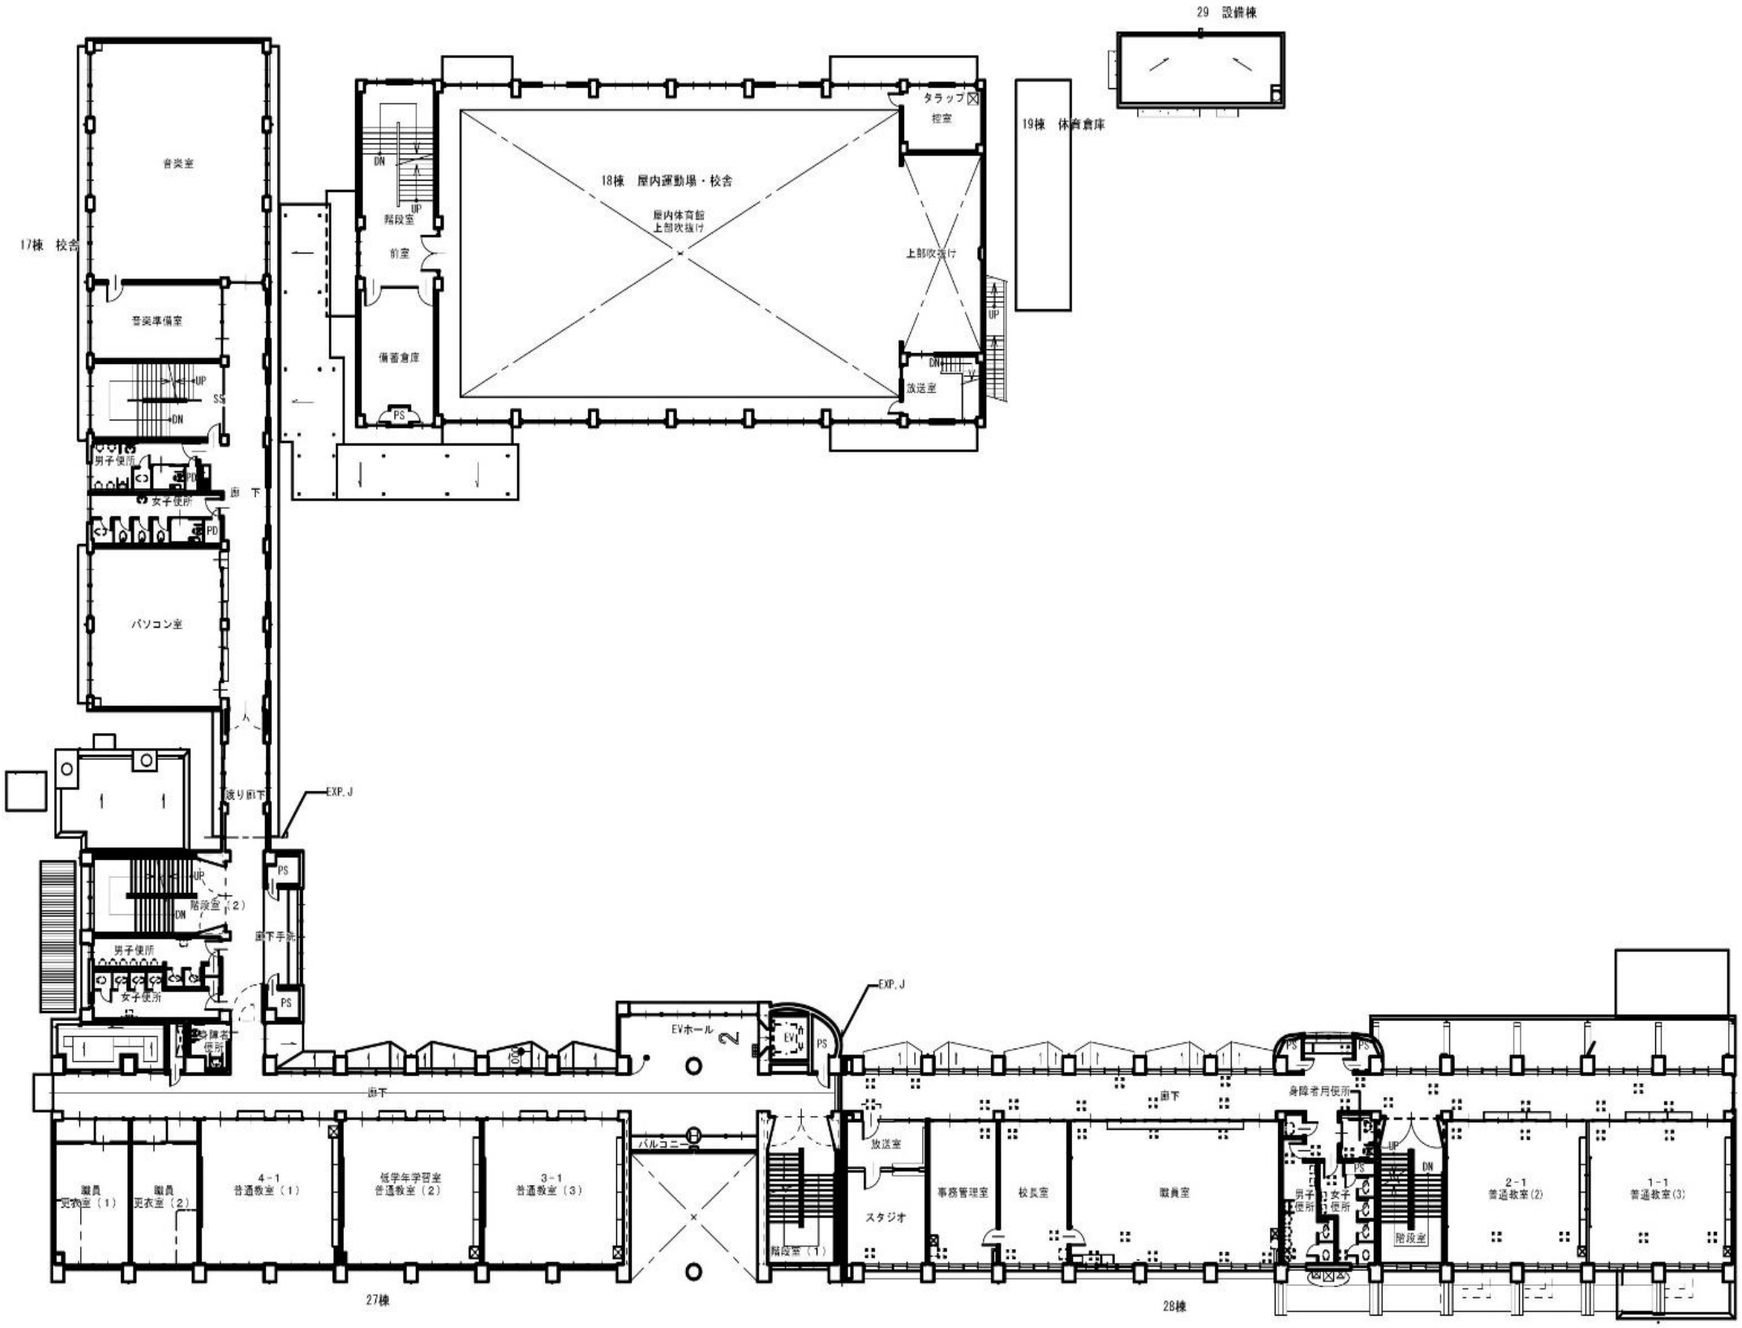

全体２階平面図
A1：S=1/200　A3：S=1/400

・用紙の大きさはＡ３版とし、様式は変更しないものとします。
・必要に応じて枚数を増やして作成ください。
・使用言語は日本語とし、単位はメートル法を、また数字はアラビア数字を用いてください。

＜３階平面図＞

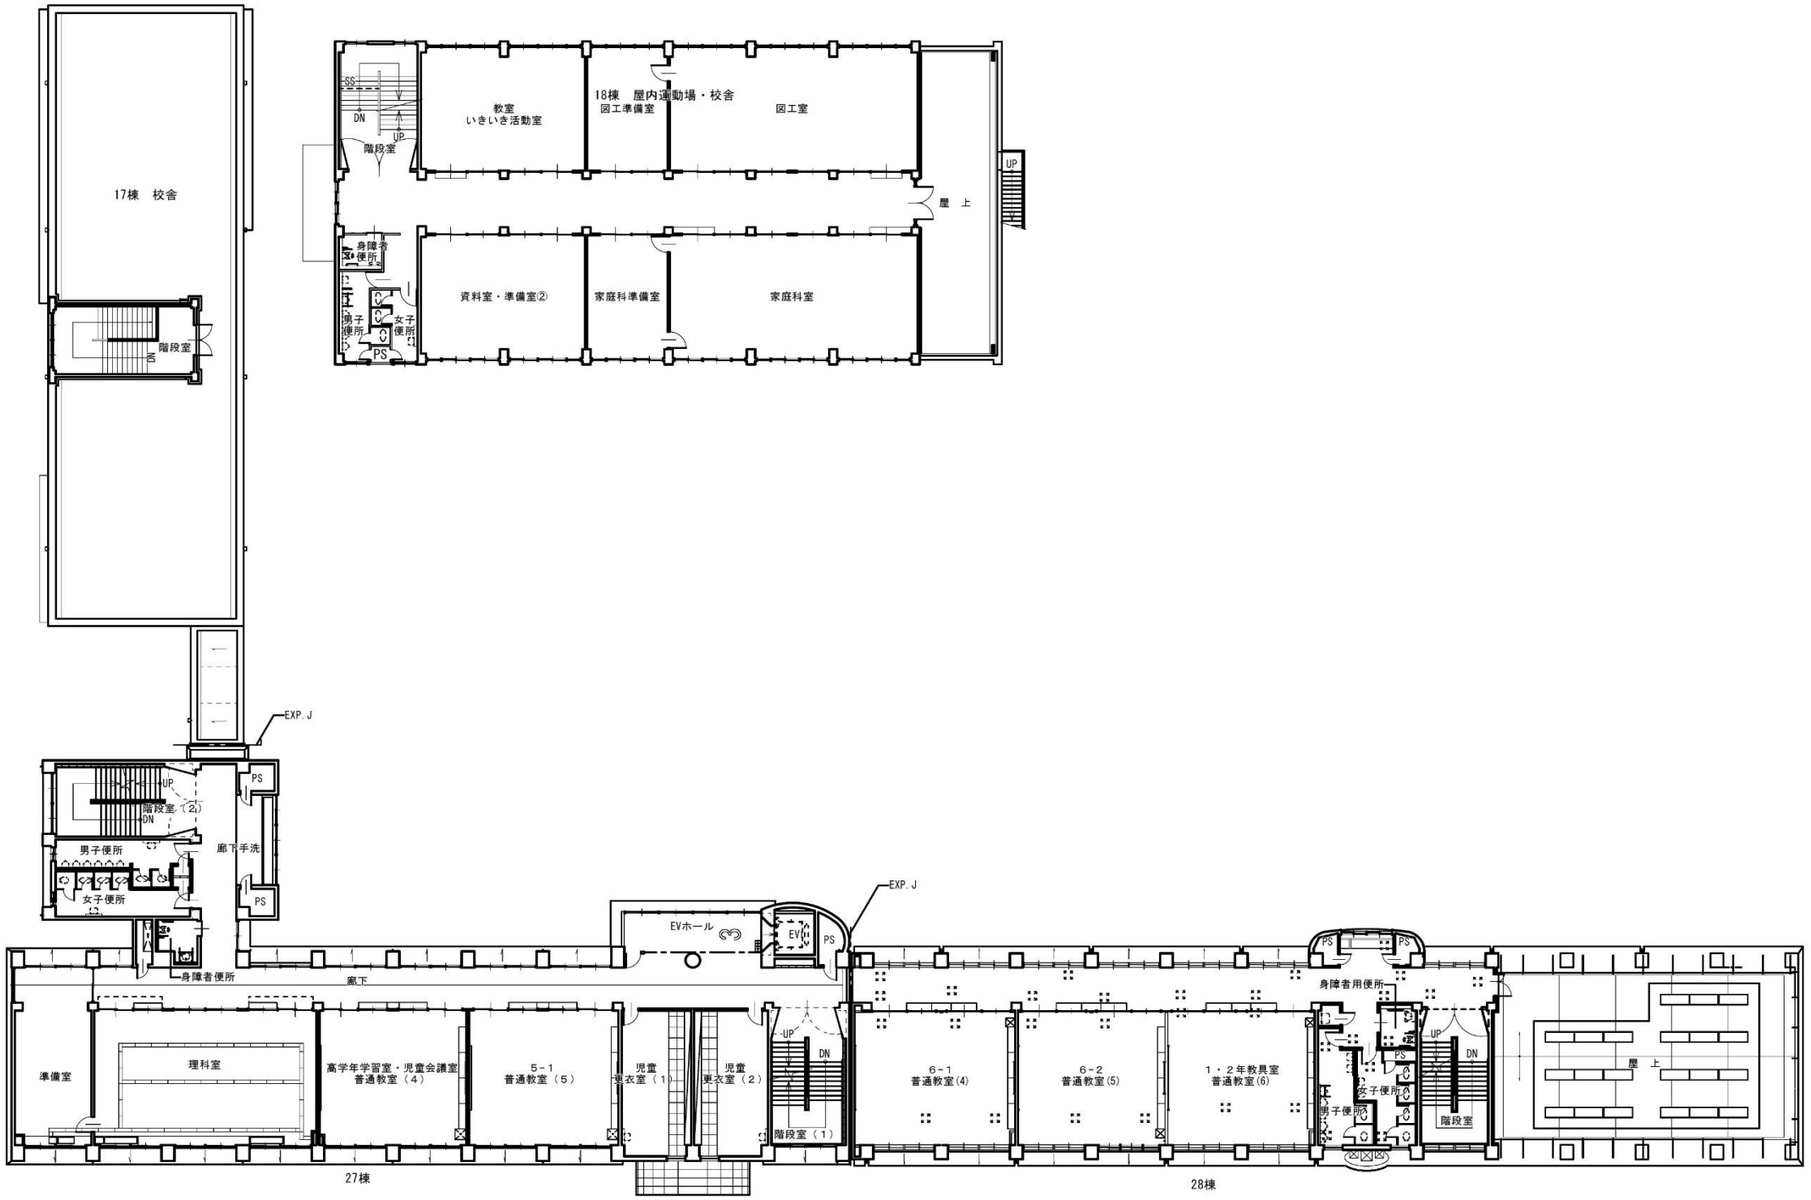

全体３階平面図
A1：S=1/200　　A3：S=1/400

・用紙の大きさはＡ３版とし、様式は変更しないものとします。
・必要に応じて枚数を増やして作成ください。
・使用言語は日本語とし、単位はメートル法を、また数字はアラビア数字を用いてください。

＜４、５階平面図＞

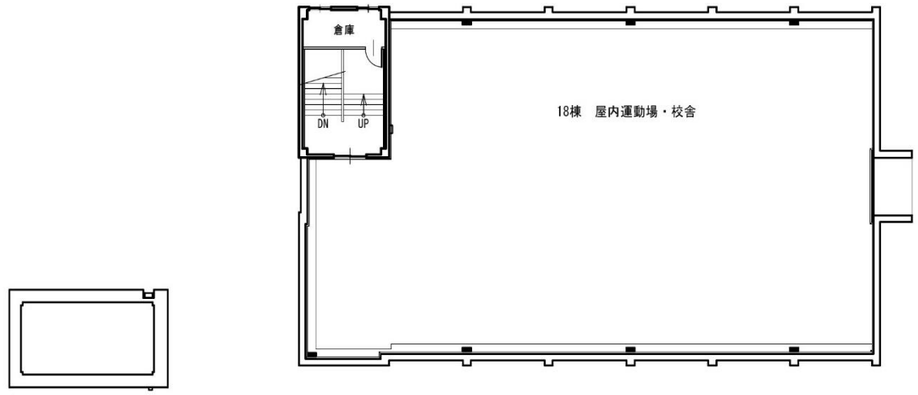

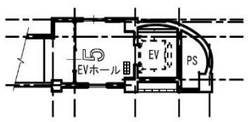

５階平面図
A1：S=1/200　A3：S=1/400

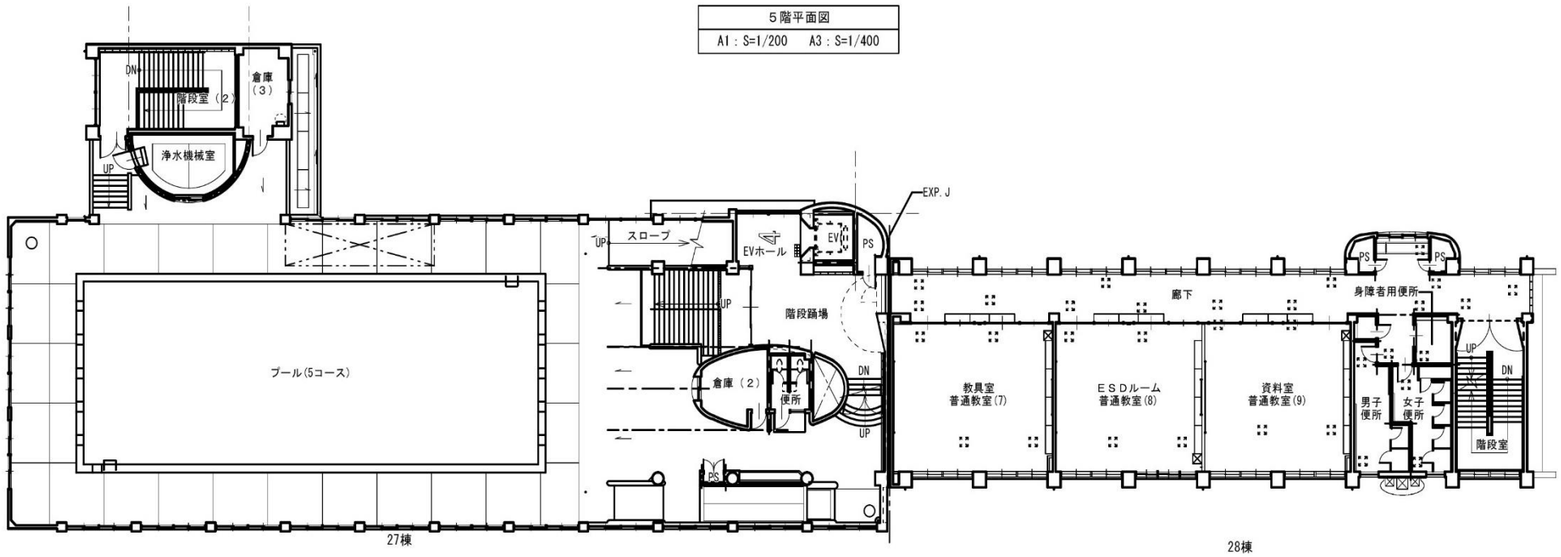

全体４階平面図
A1：S=1/200　A3：S=1/400

・用紙の大きさはＡ３版とし、様式は変更しないものとします。
・必要に応じて枚数を増やして作成ください。
・使用言語は日本語とし、単位はメートル法を、また数字はアラビア数字を用いてください。

＜R階平面図＞

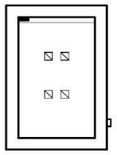

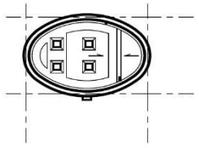

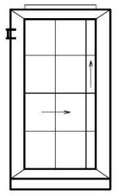

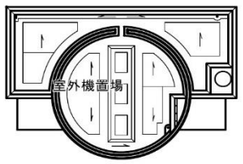

ＰＨ階平面図
A1：S=1/200　A3：S=1/400

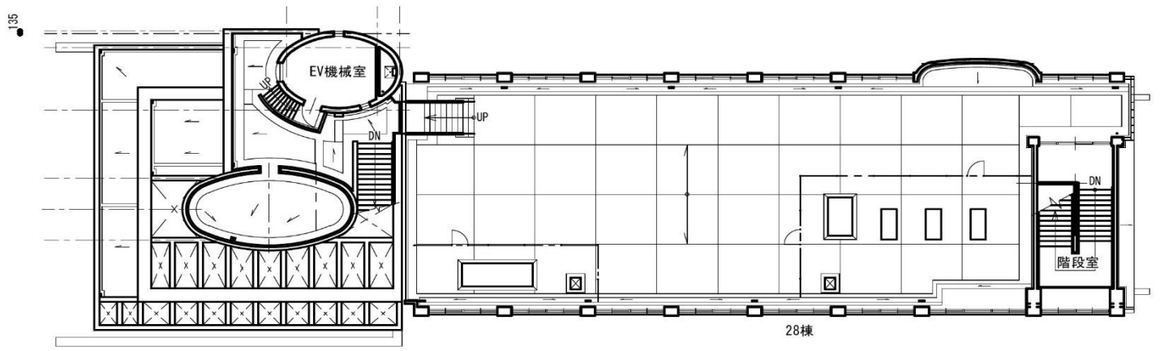

ＰＨ階平面図
A1：S=1/200　A3：S=1/400

全体Ｒ階平面図
A1：S=1/200　A3：S=1/400

・用紙の大きさはＡ３版とし、様式は変更しないものとします。
・必要に応じて枚数を増やして作成ください。
・使用言語は日本語とし、単位はメートル法を、また数字はアラビア数字を用いてください。