



第1種住居地域
↑
↓
近隣商業地域

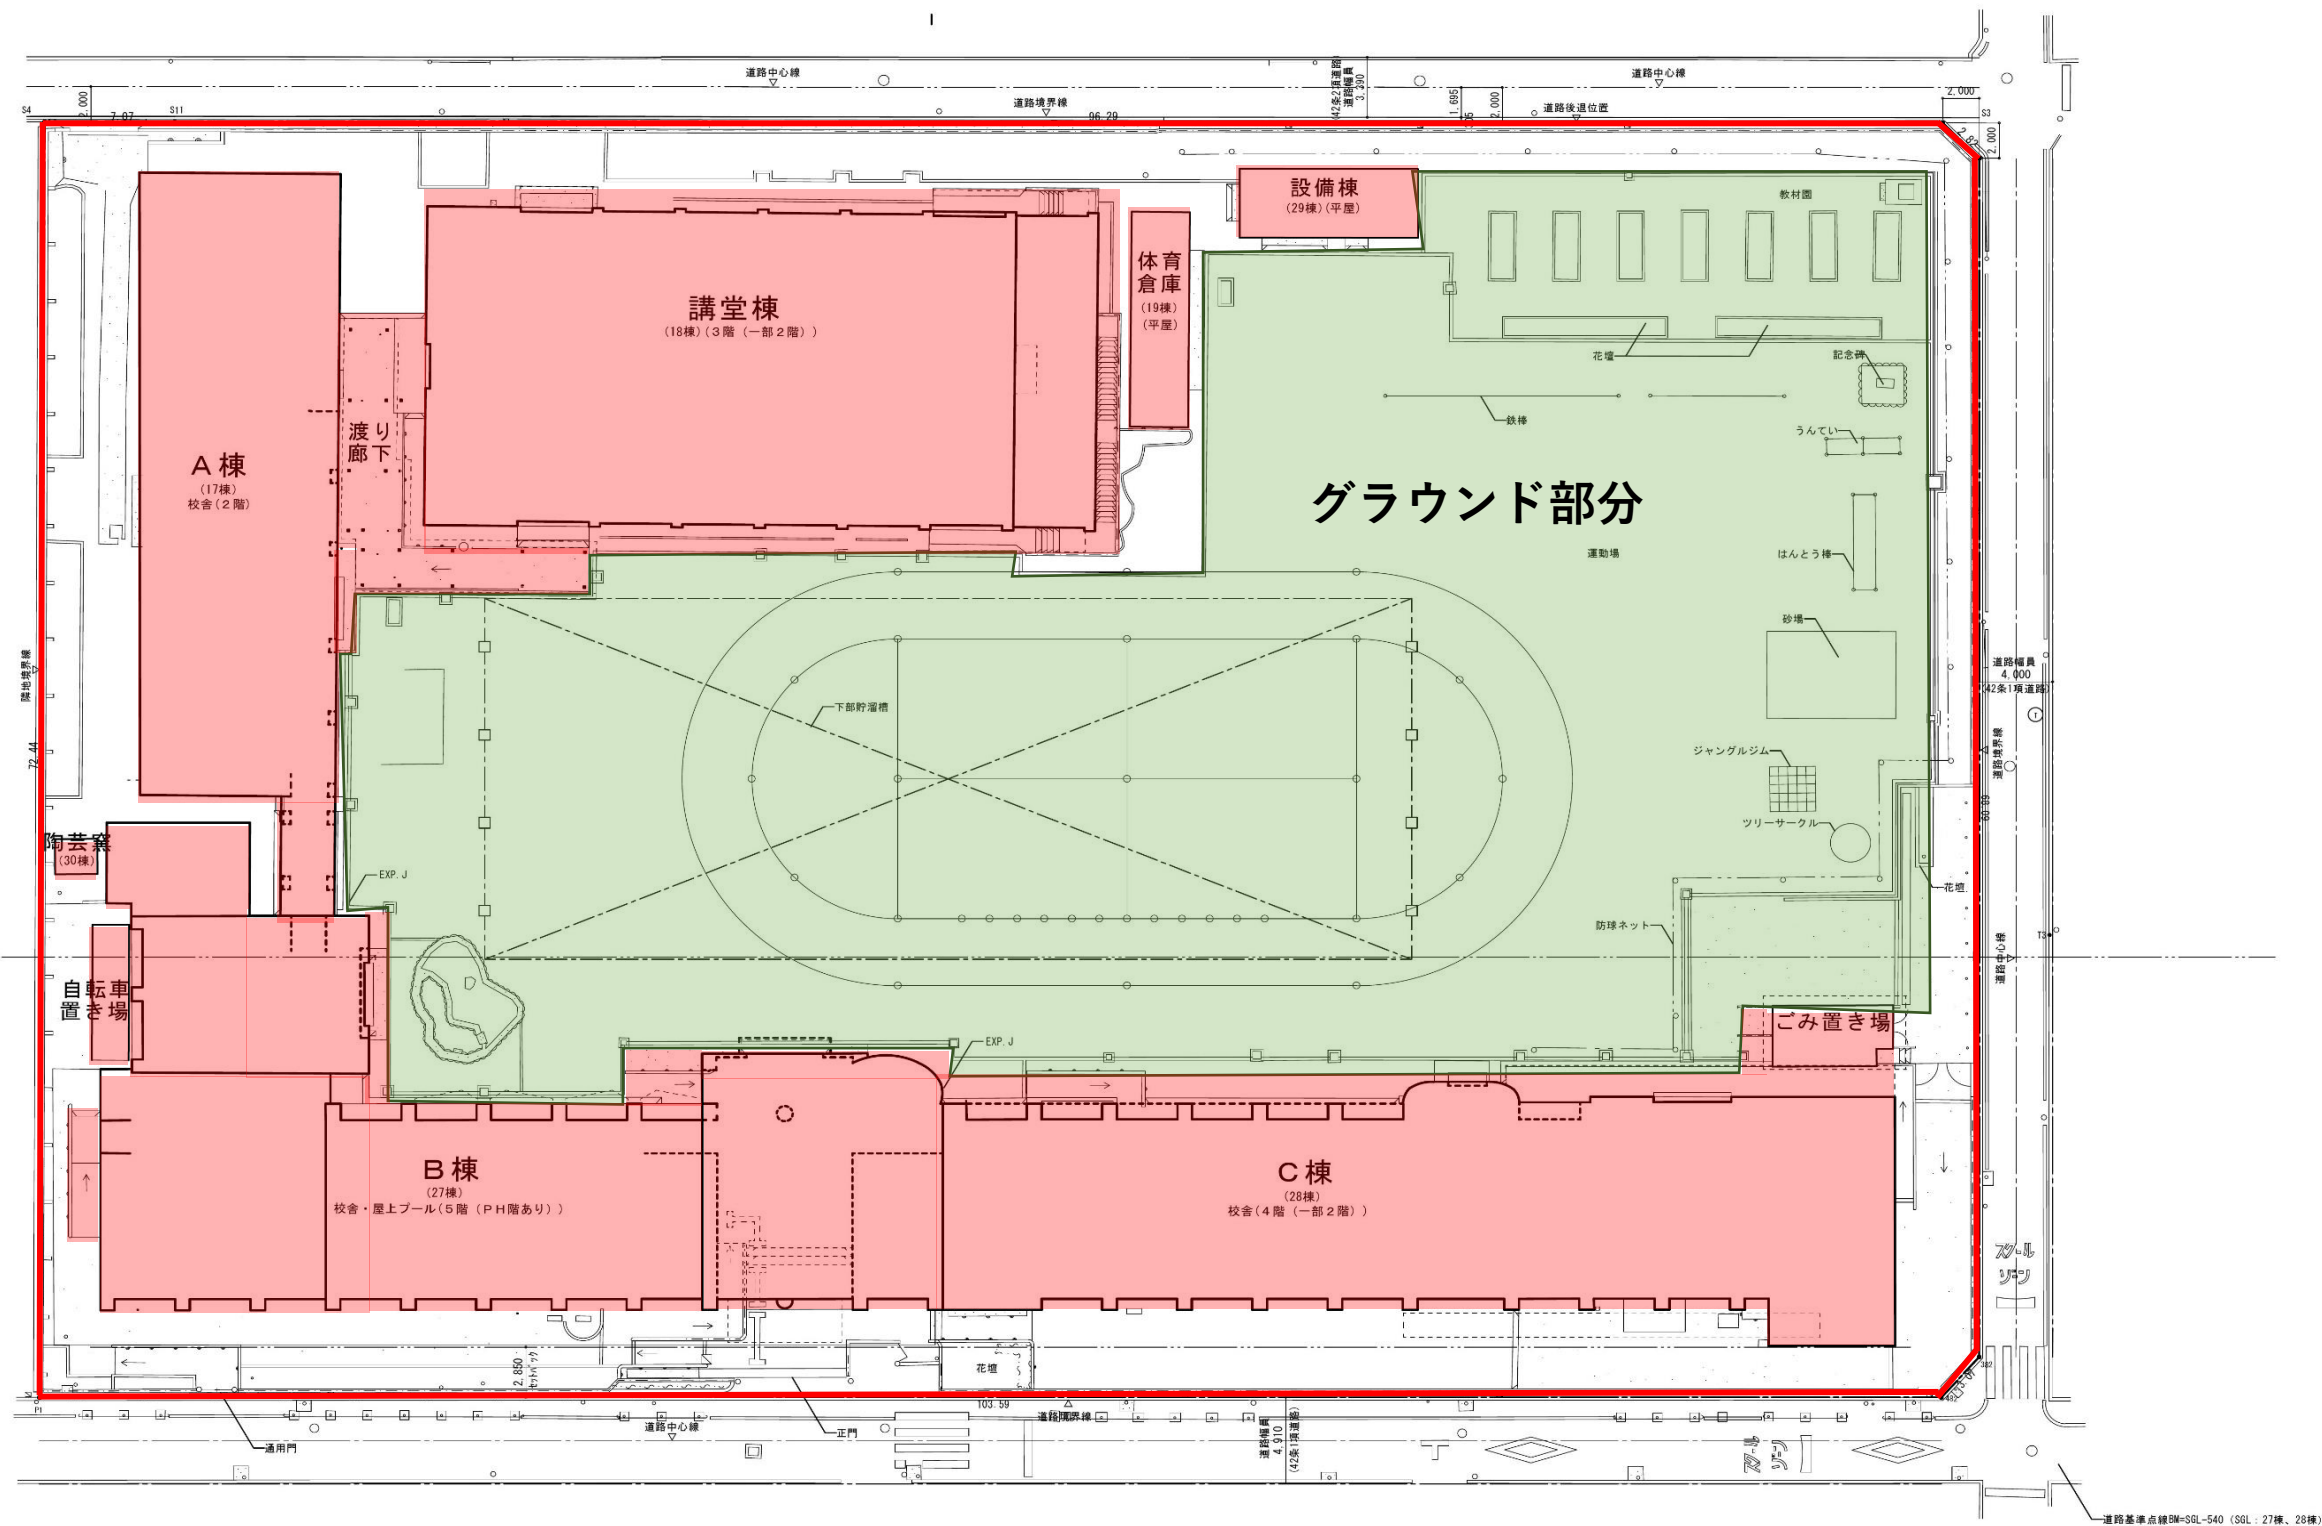

配置図
A1 : S=1/200 A3 : S=1/400

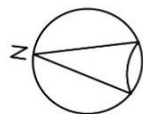

第1種住居地域
↑
近隣商業地域

