


### 施設の活用計画、用途について

- ・資料1「施設配置図」を基本に、施設全体の活用計画を記載してください。
- ・作成にあたっては、各室の活用用途（業種、業態等）を具体的に記載してください。また、災害時に避難所として開放する施設（校舎から8教室）を指定してください。
- ・駐車場を設置する必要がある場合は、駐車場設置可能範囲に駐車場配置図を記載してください。
- ・本審査では、法令関係等のチェックを行うものではありませんが、提案内容は必ず関係法令等を遵守し、実施できる計画としてください。

<1階平面図>

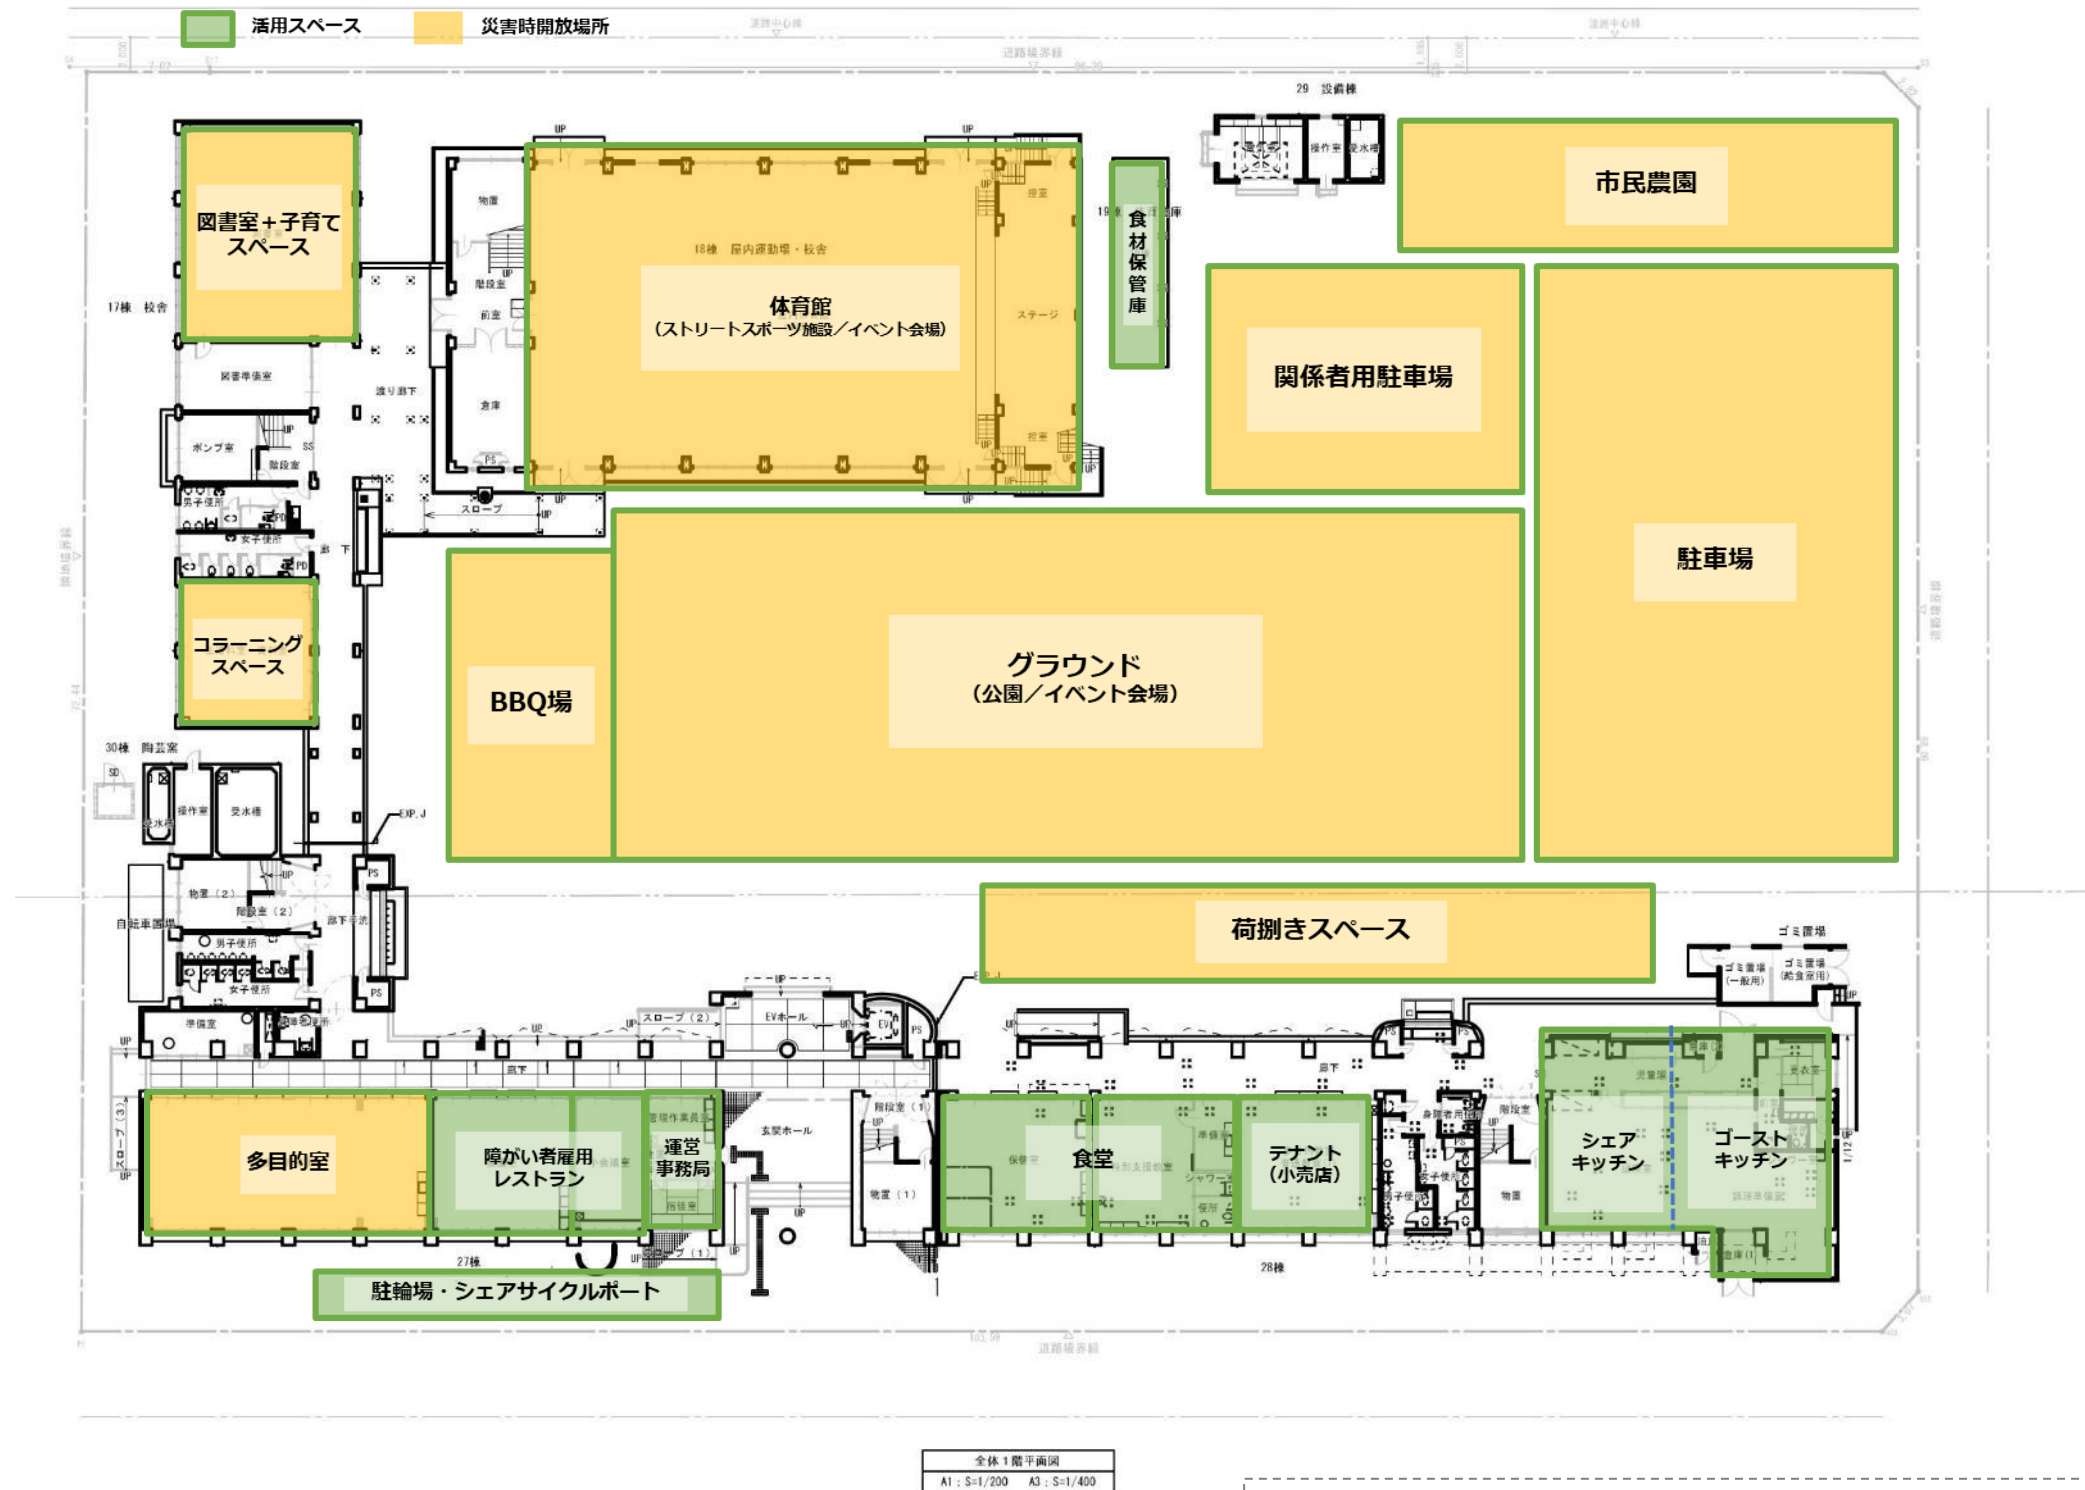


全体1階平面図  
A1: S=1/200 A3: S=1/400

- ・用紙の大きさはA3版とし、様式は変更しないものとします。
- ・必要に応じて枚数を増やして作成ください。
- ・使用言語は日本語とし、単位はメートル法を、また数字はアラビア数字を用いてください。






< 3階平面図 >

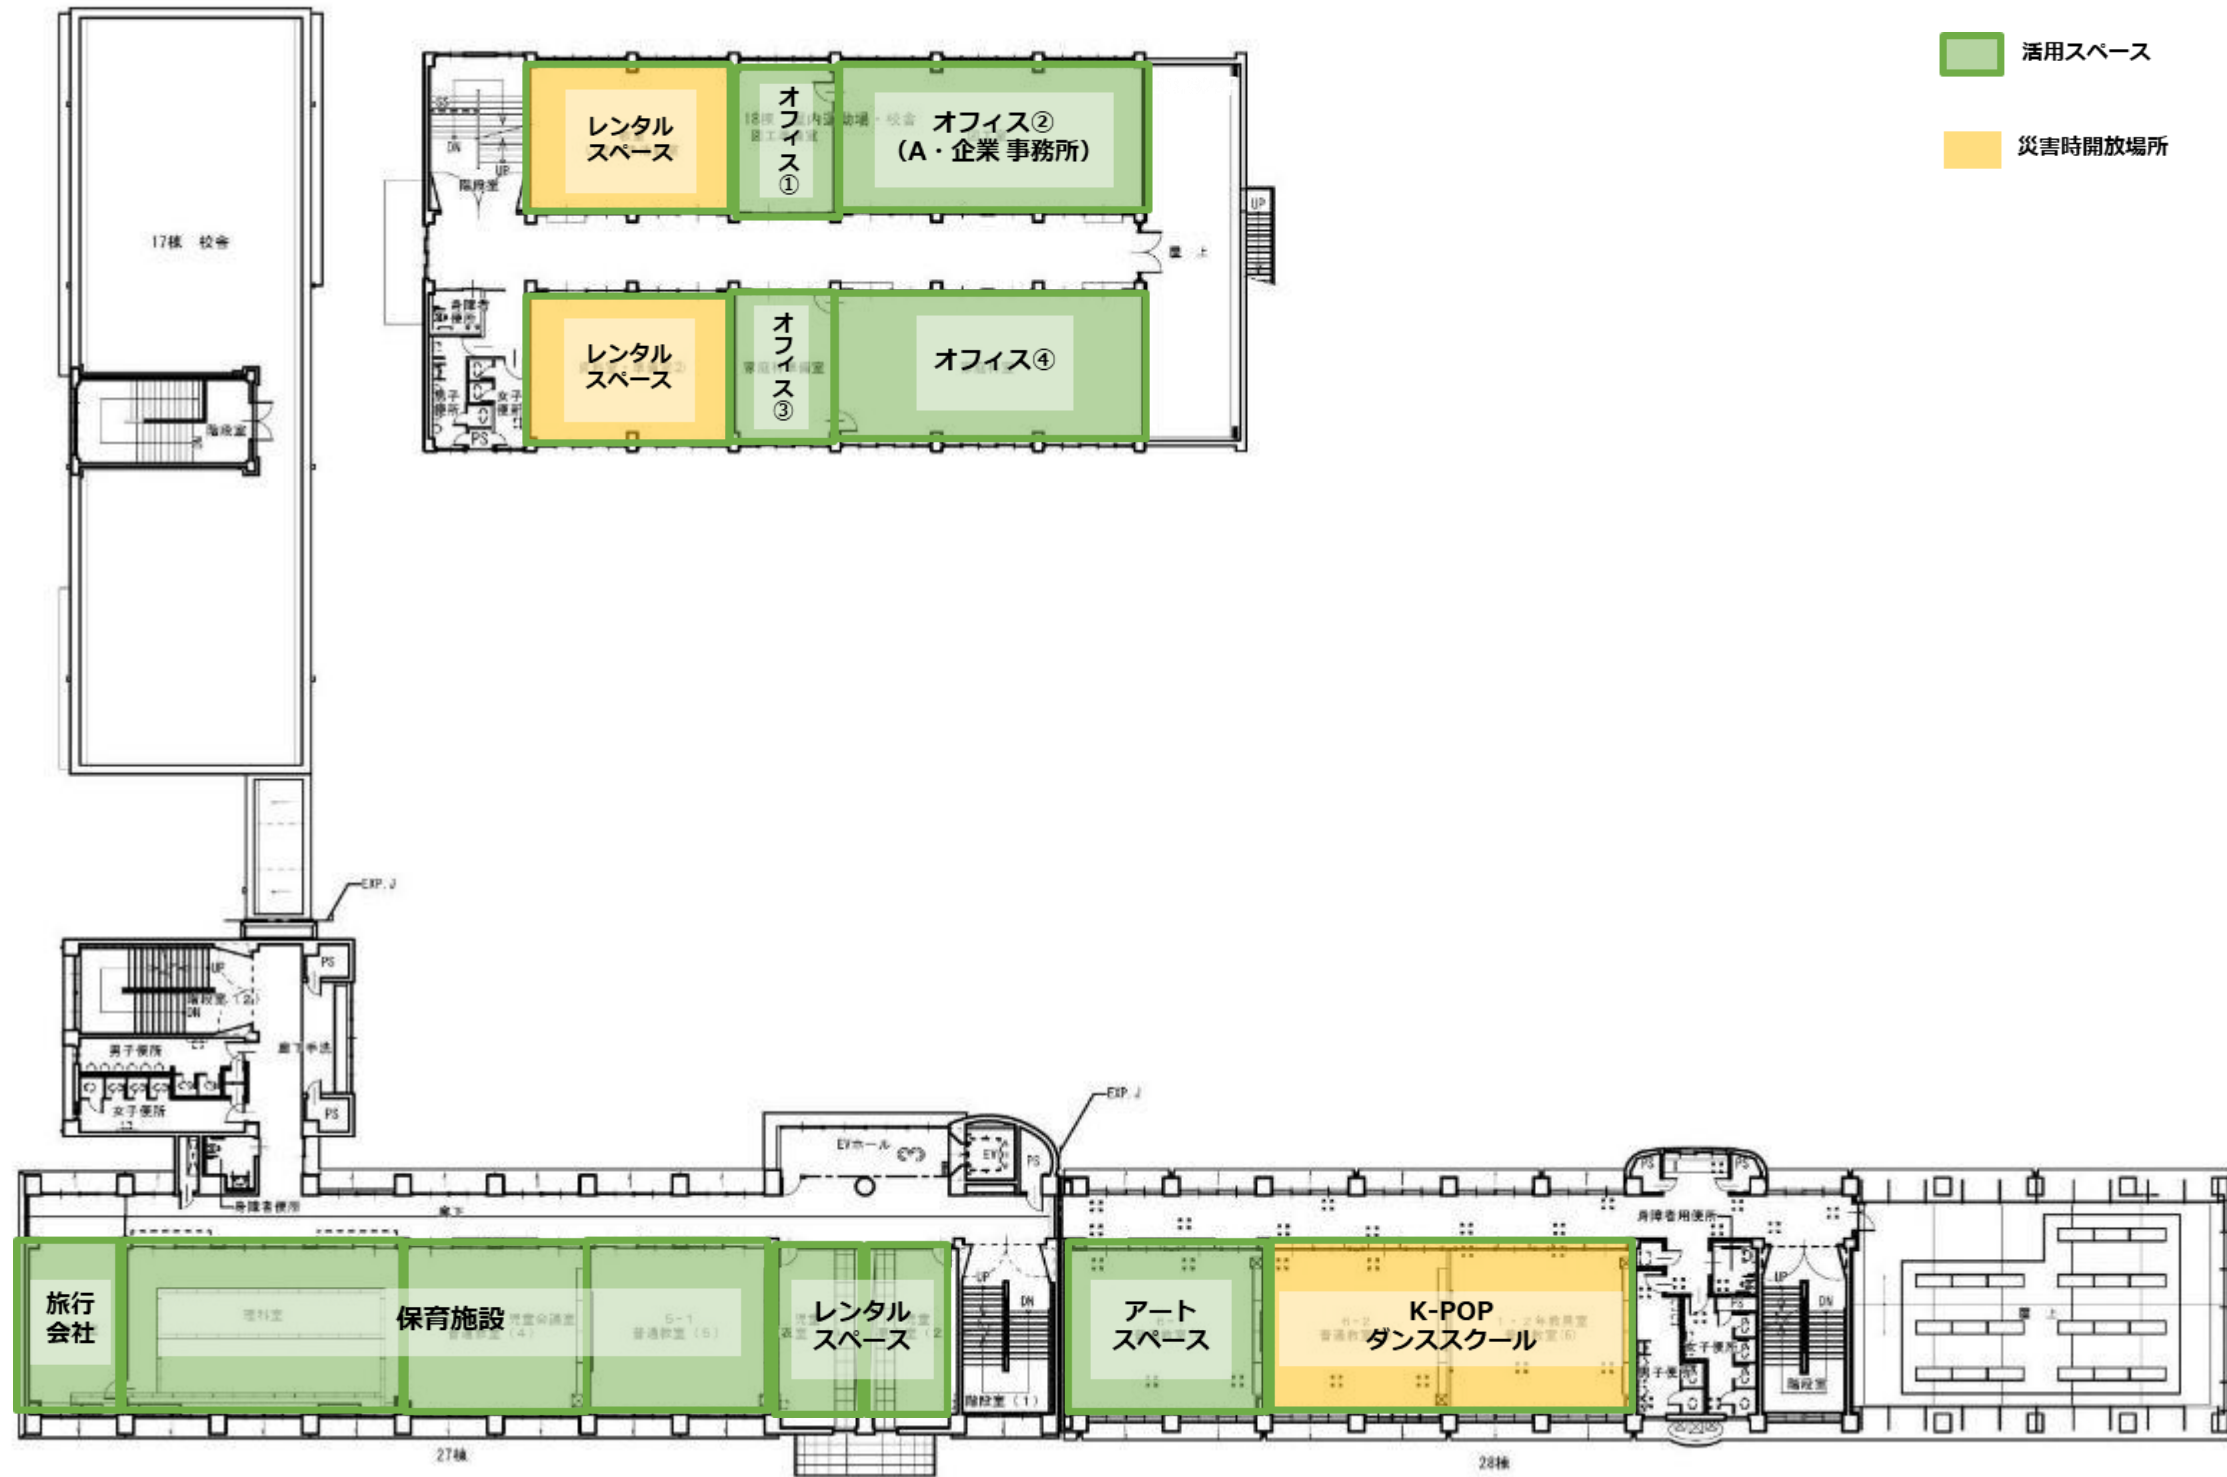

全体3階平面図  
A1 : S=1/200 A3 : S=1/400




<R階平面図>

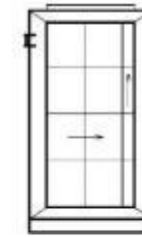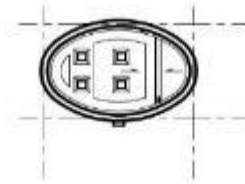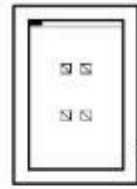

PH階平面図  
A1 : S=1/200 A3 : S=1/400

PH階平面図  
A1 : S=1/200 A3 : S=1/400

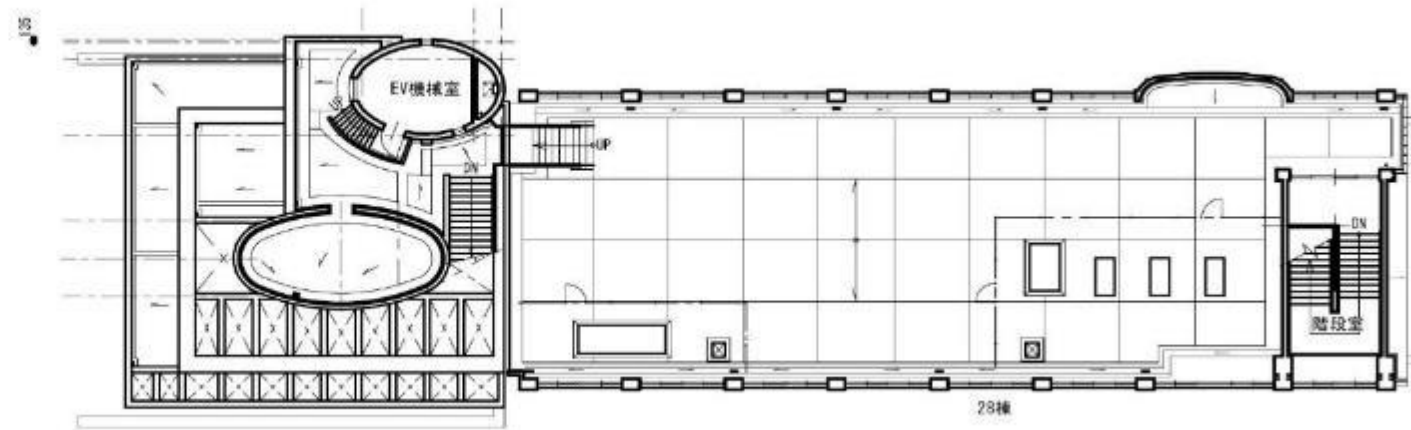

27棟

28棟

全体R階平面図  
A1 : S=1/200 A3 : S=1/400